

Galeria

ofice

Comedor

Patio bajo

Patio bajo

Toaleta

Hall

Salón

Despacho


Garage


Vestibulo

Jardin alto

14 1ª Solución


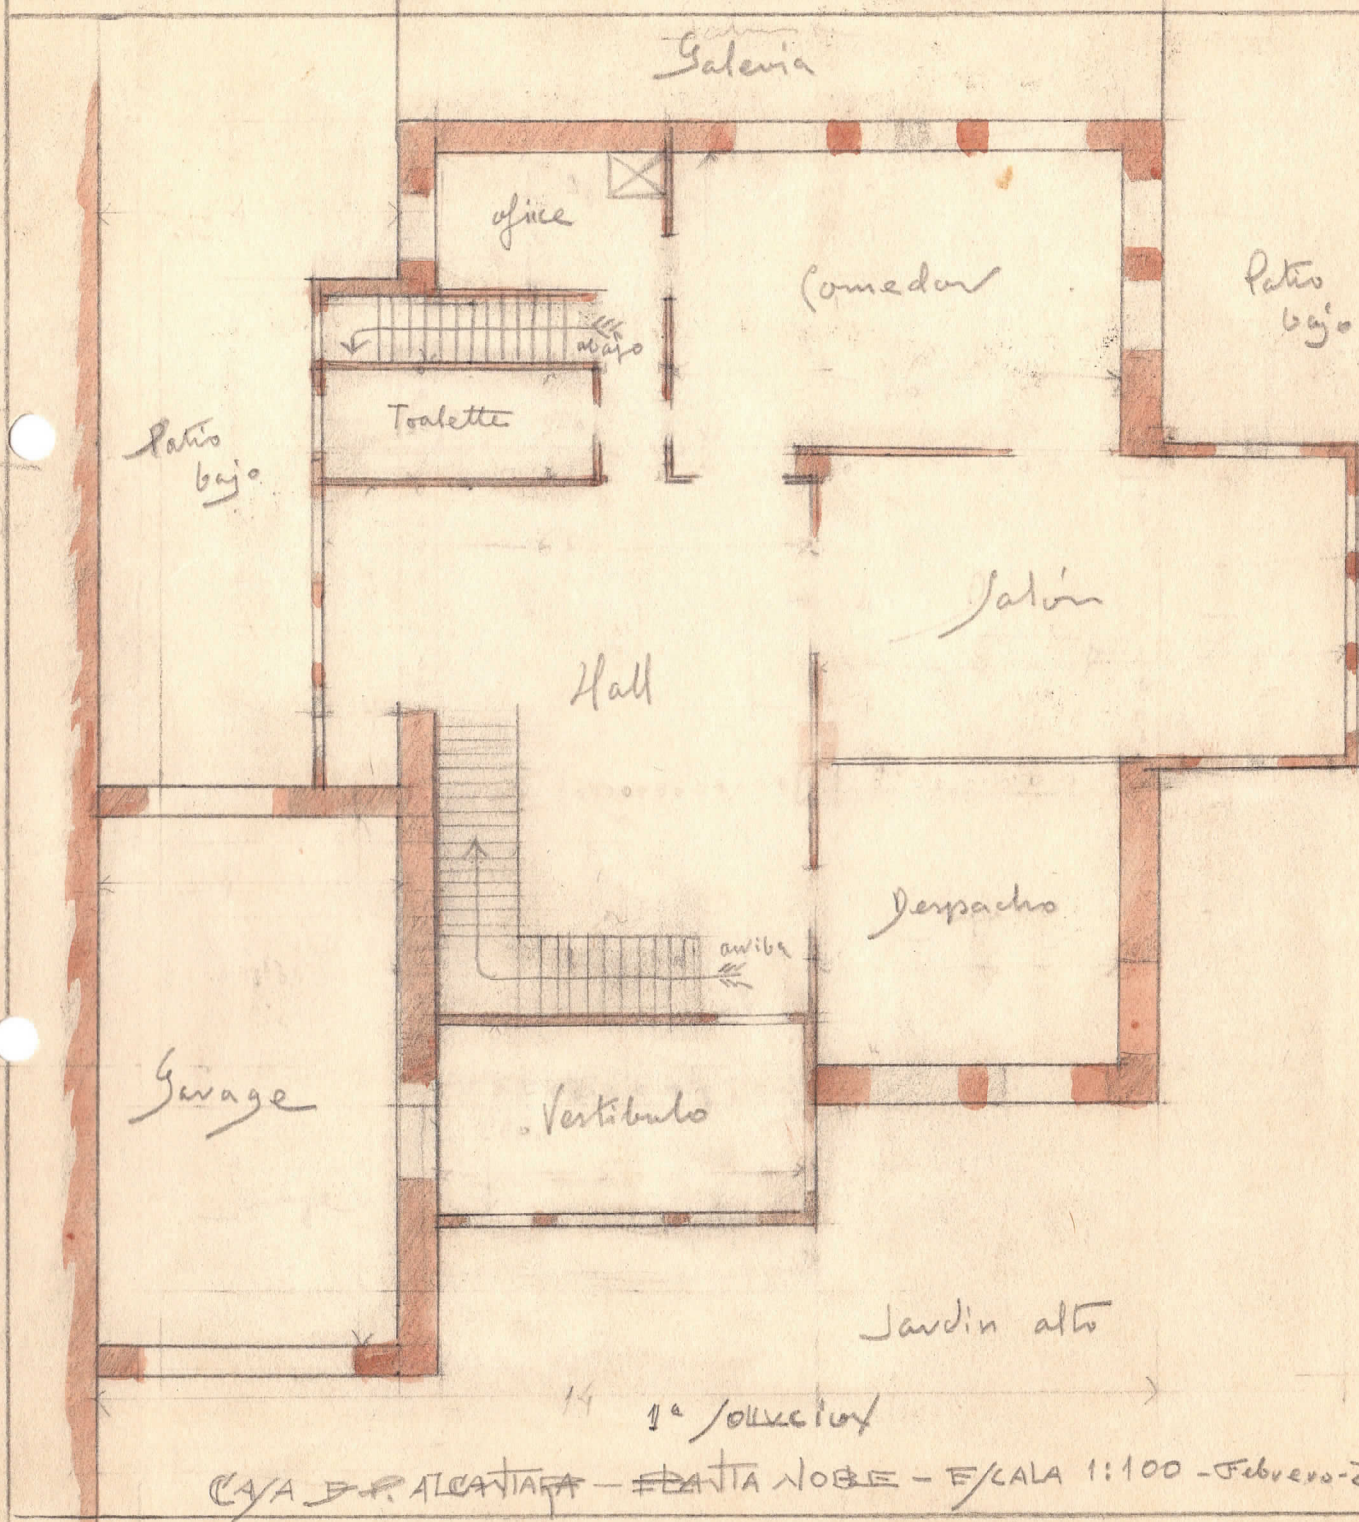


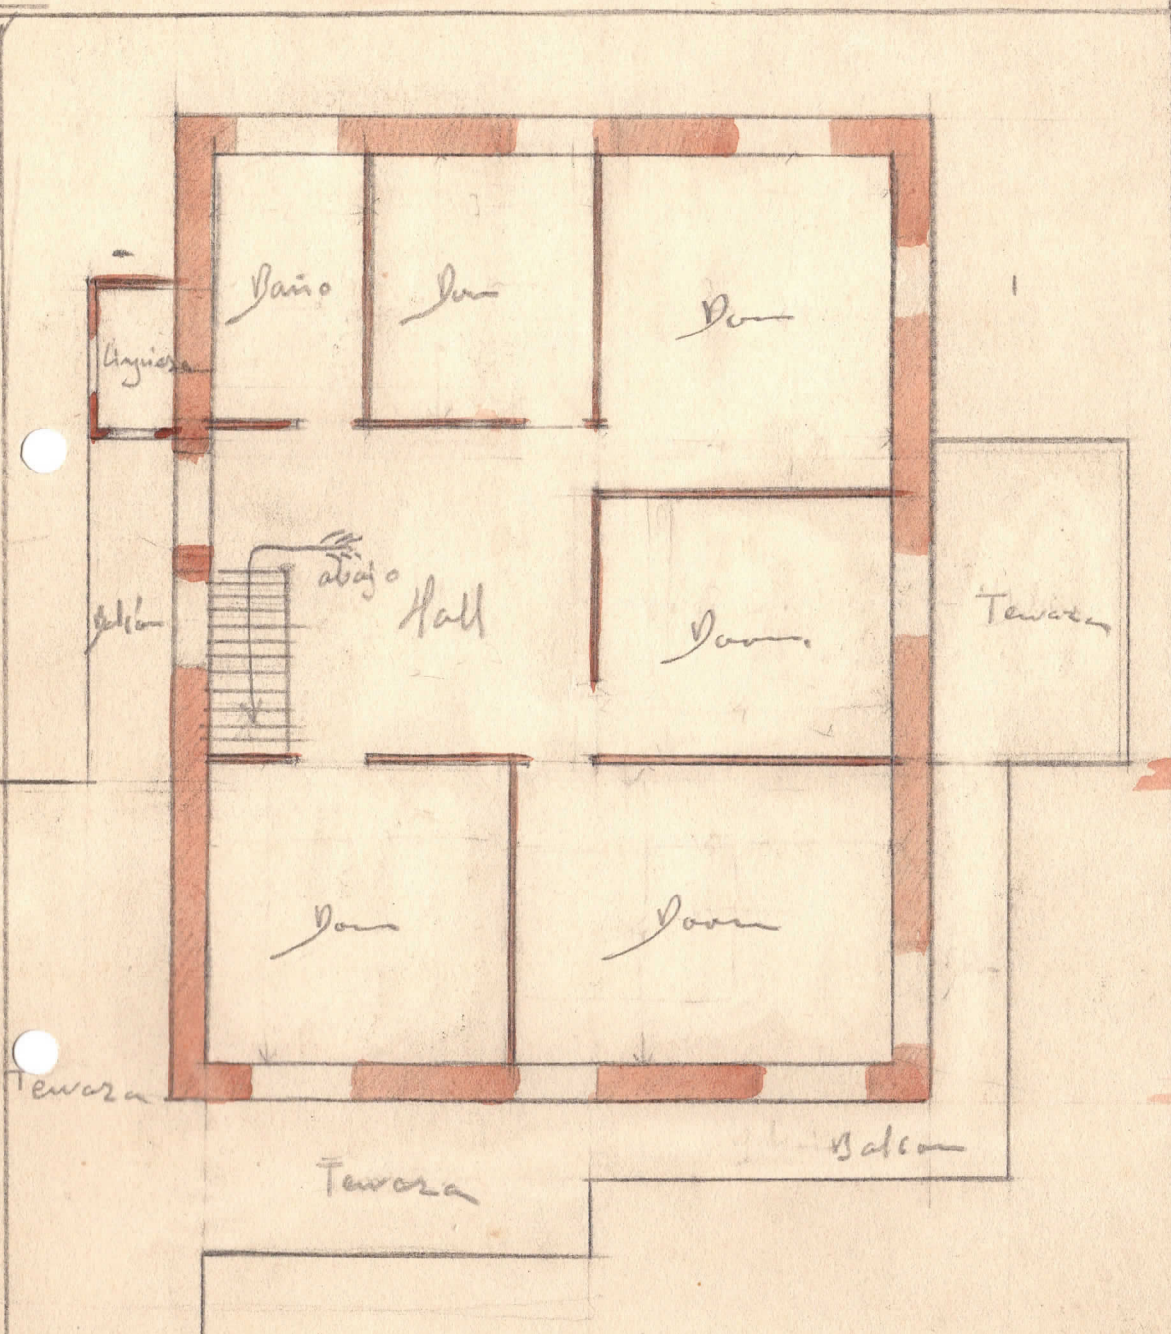

C/VA D. P. ALCANTARA


3

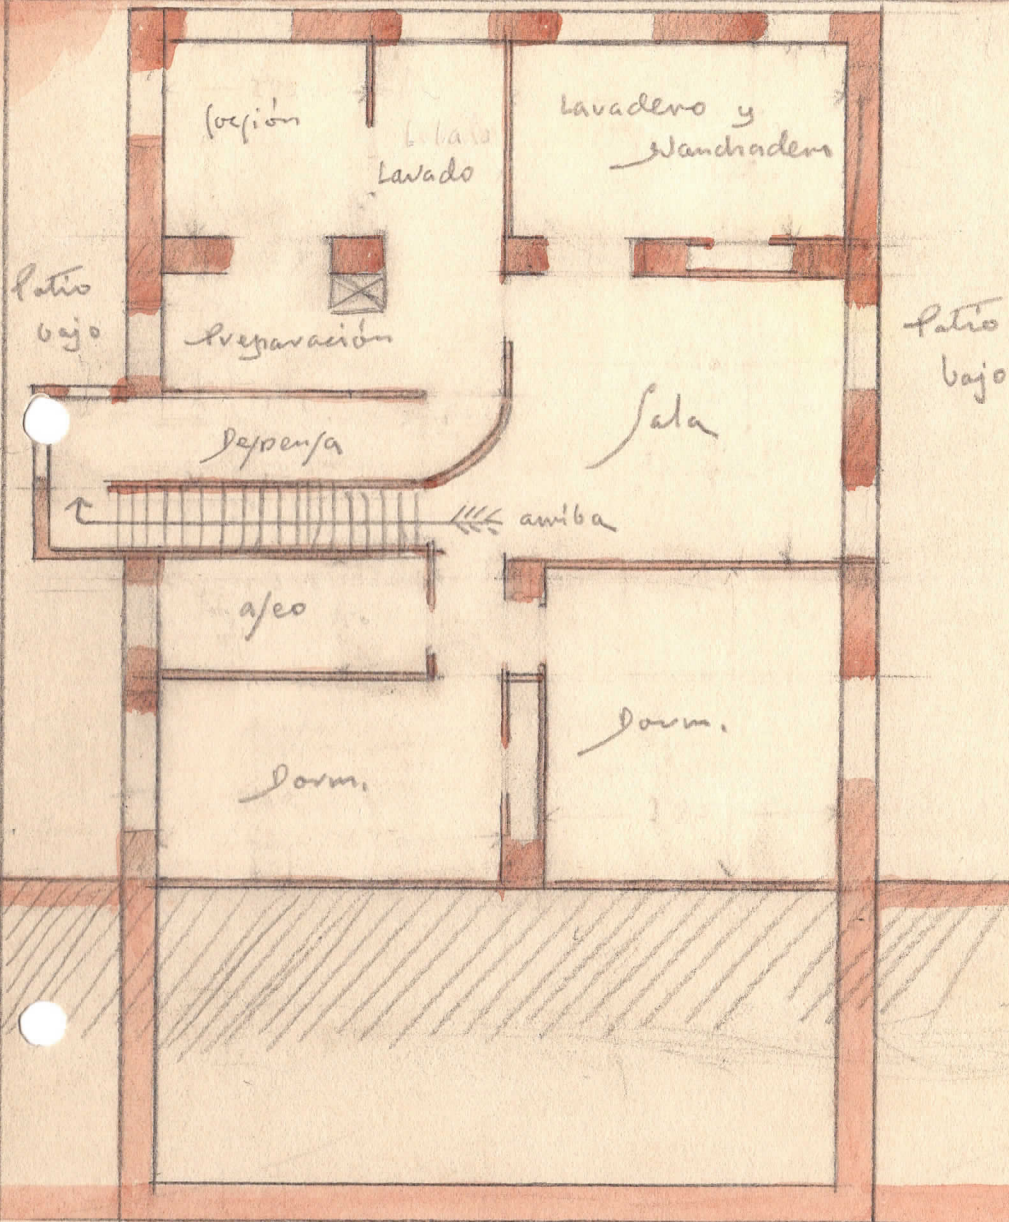

 1ª solución
 PLANTA DE SERVICIO

Febrero-1925