


Proyecto de edificio

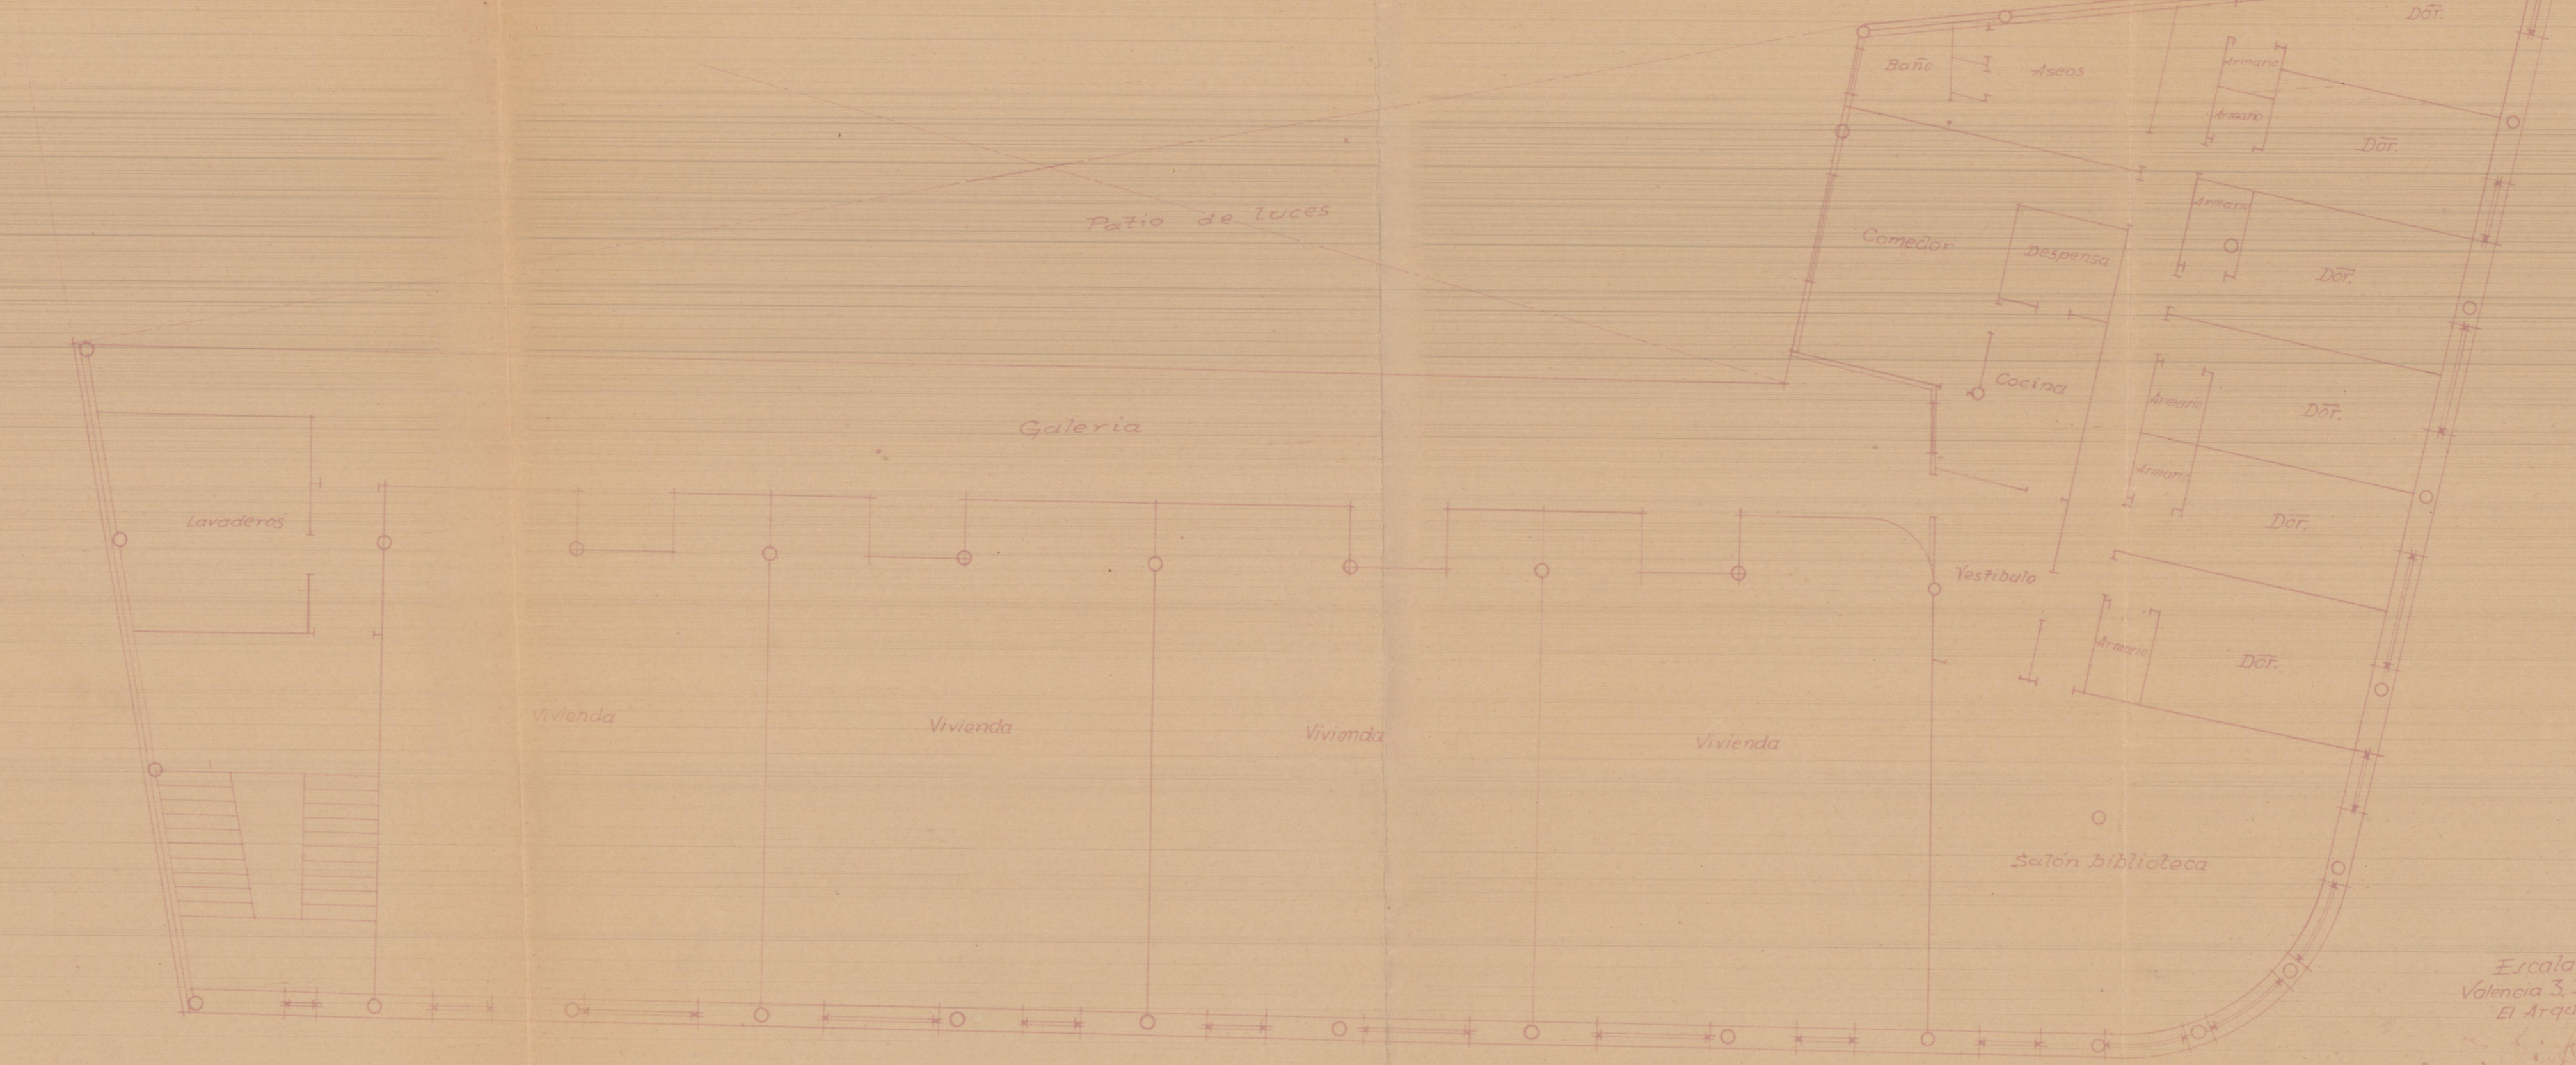

Escala 1:100  
Valencia 3, Dibre 1935  
El Arquitecto