


Proyecto de edificio

P A T I O D E L U C I E S

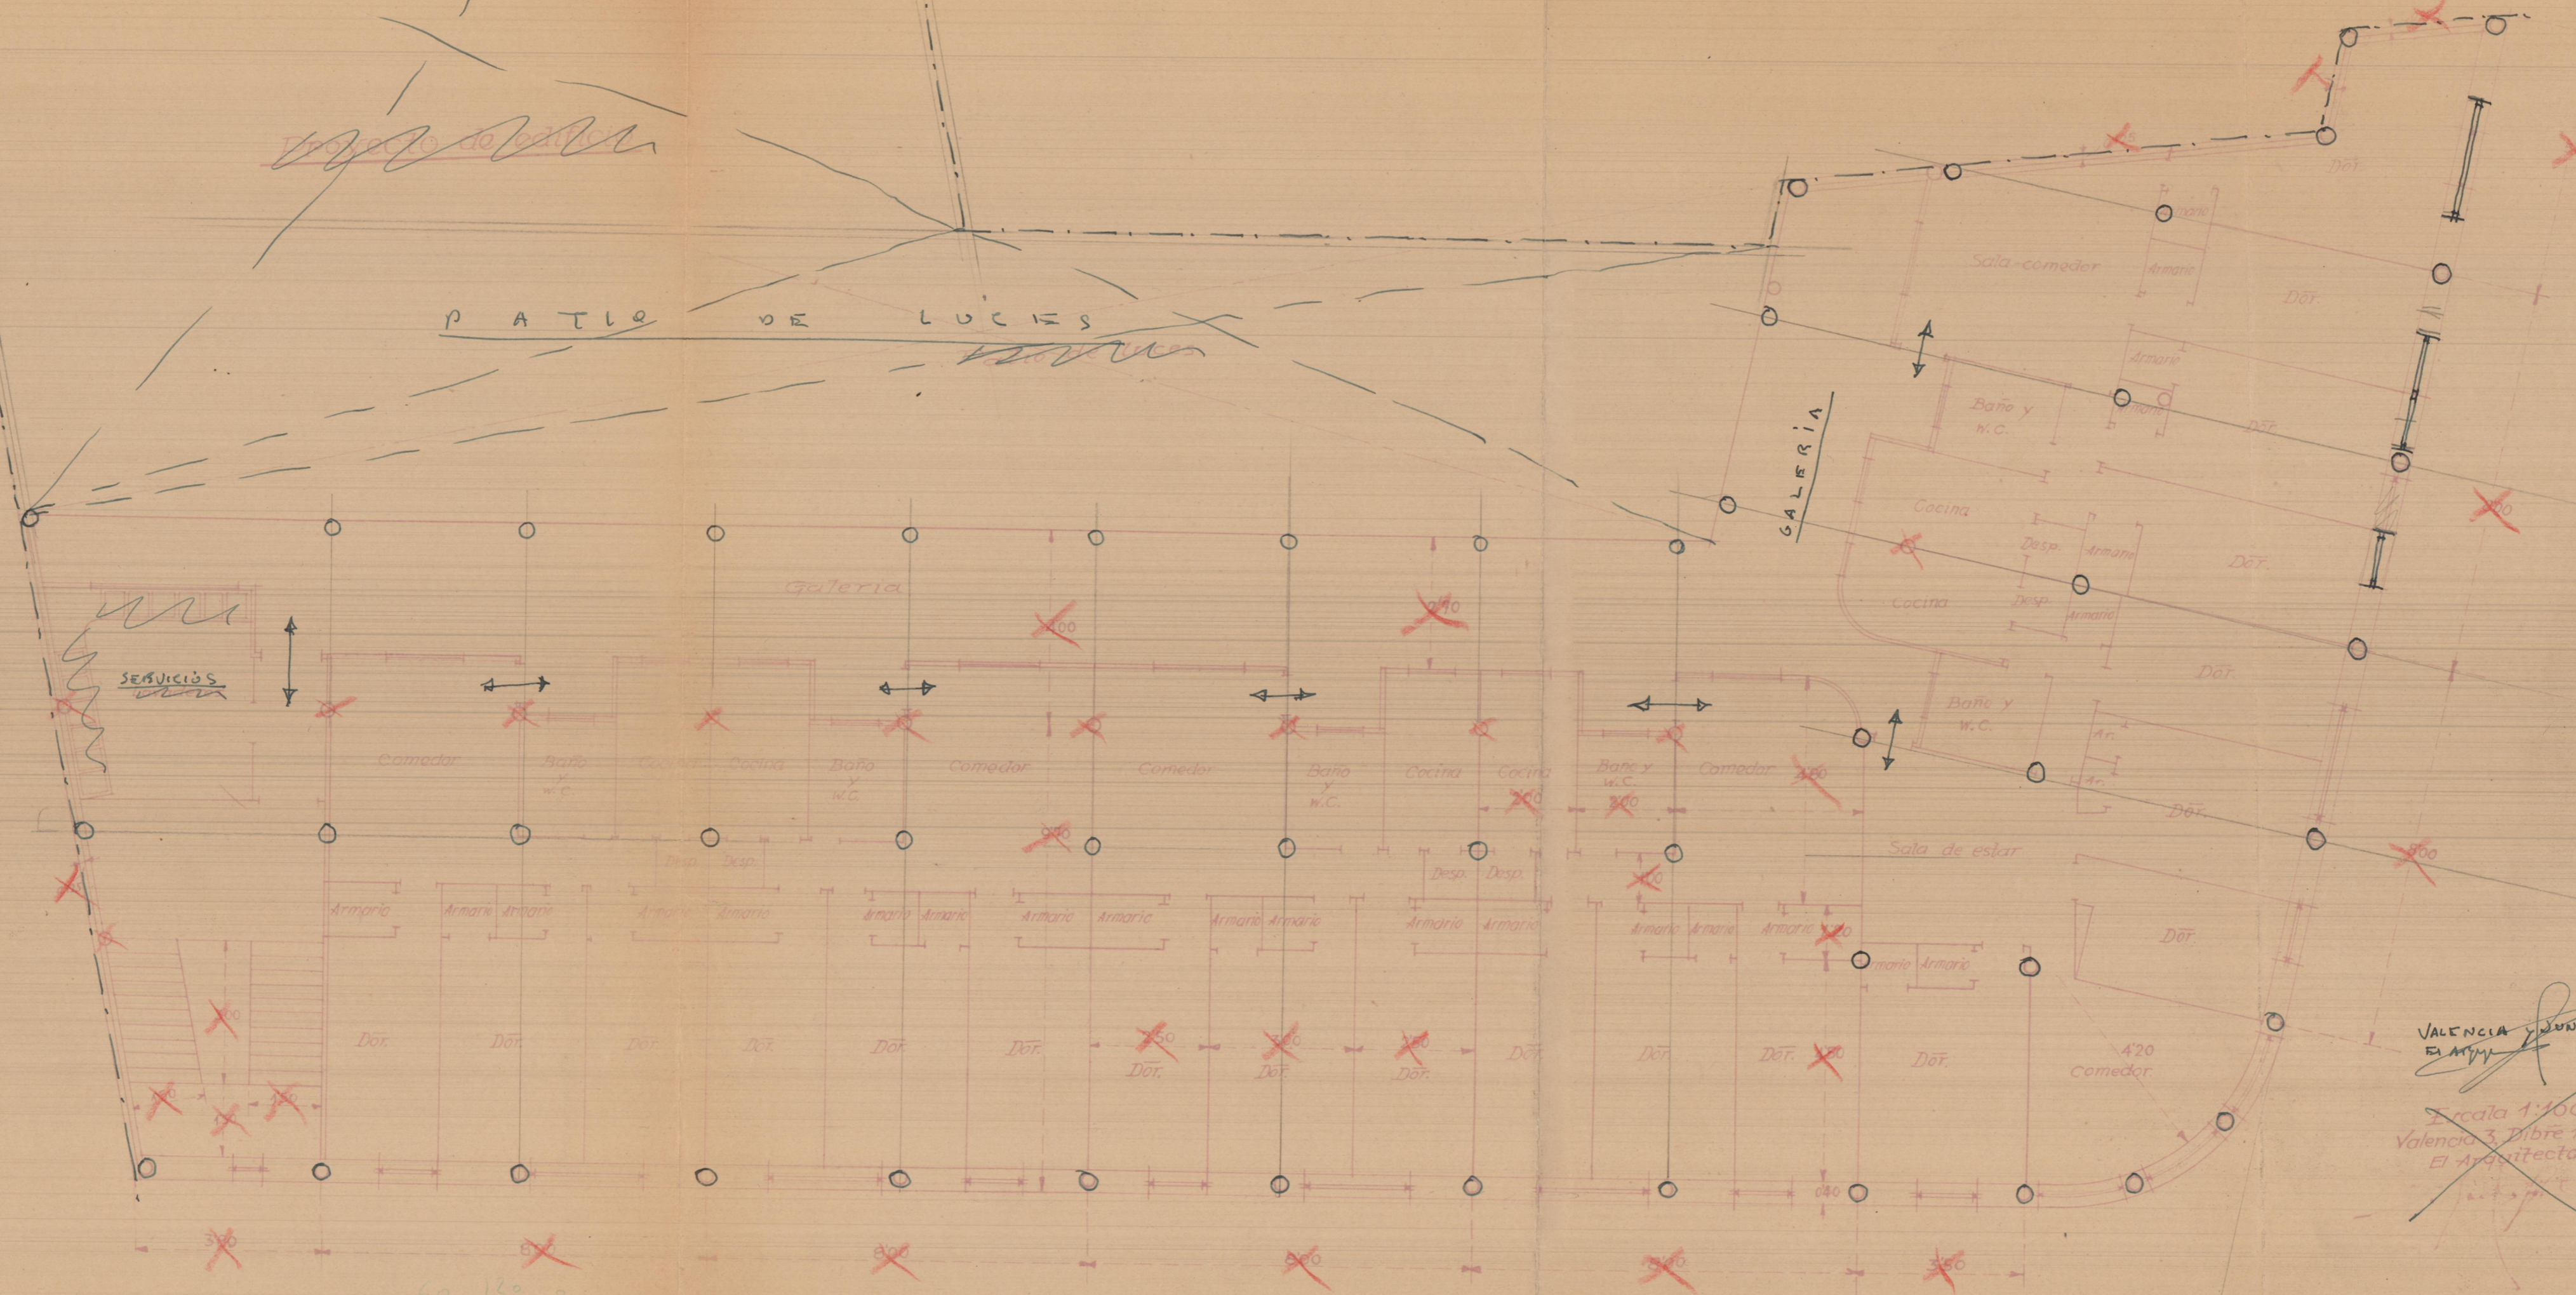

VALENCIA JUNIO DE 1955  
El Arquitecto

Escala 1:100  
Valencia 3 Dibre 1935  
El Arquitecto

60 120 300

común a pisos