

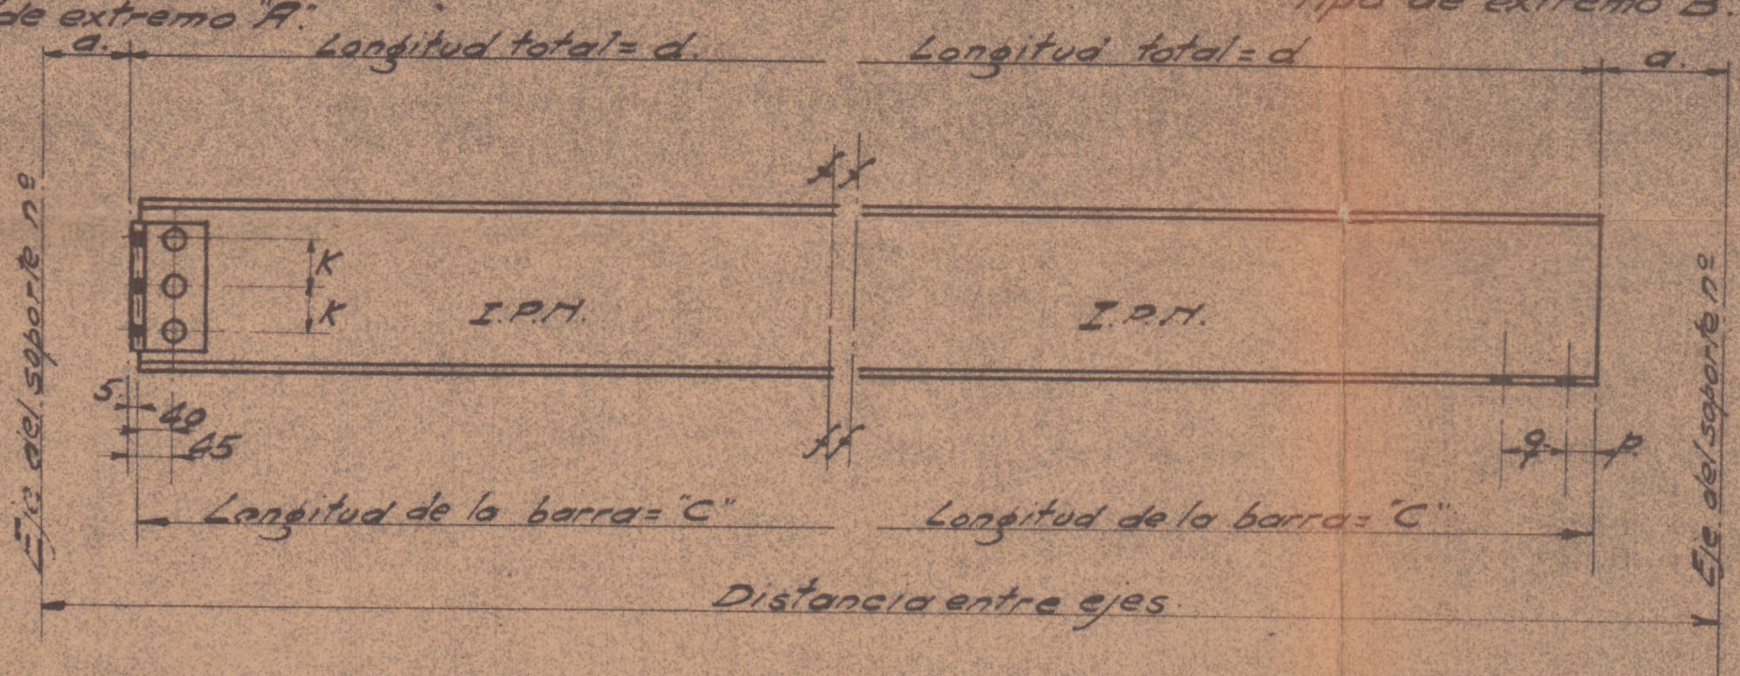




Carrera sencilla embrochada para I.P.M. 22 y menores
Tipo de extremo "A"

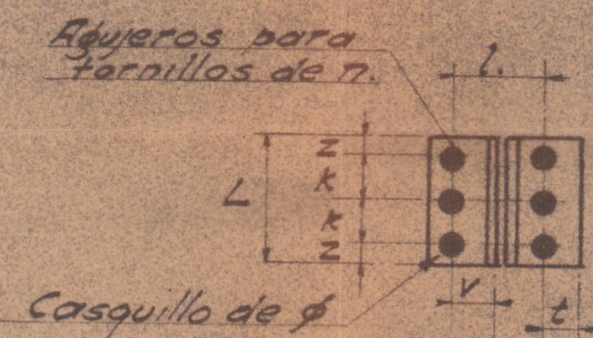


Carrera sencilla apoyada
Tipo de extremo "B"

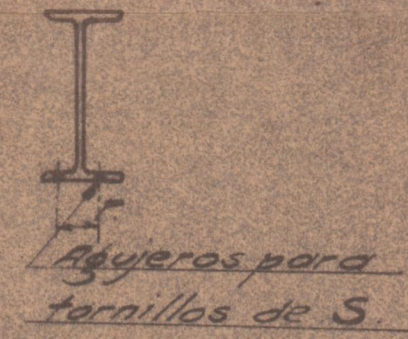


Carrera doble apoyada
Tipo de extremo "D"

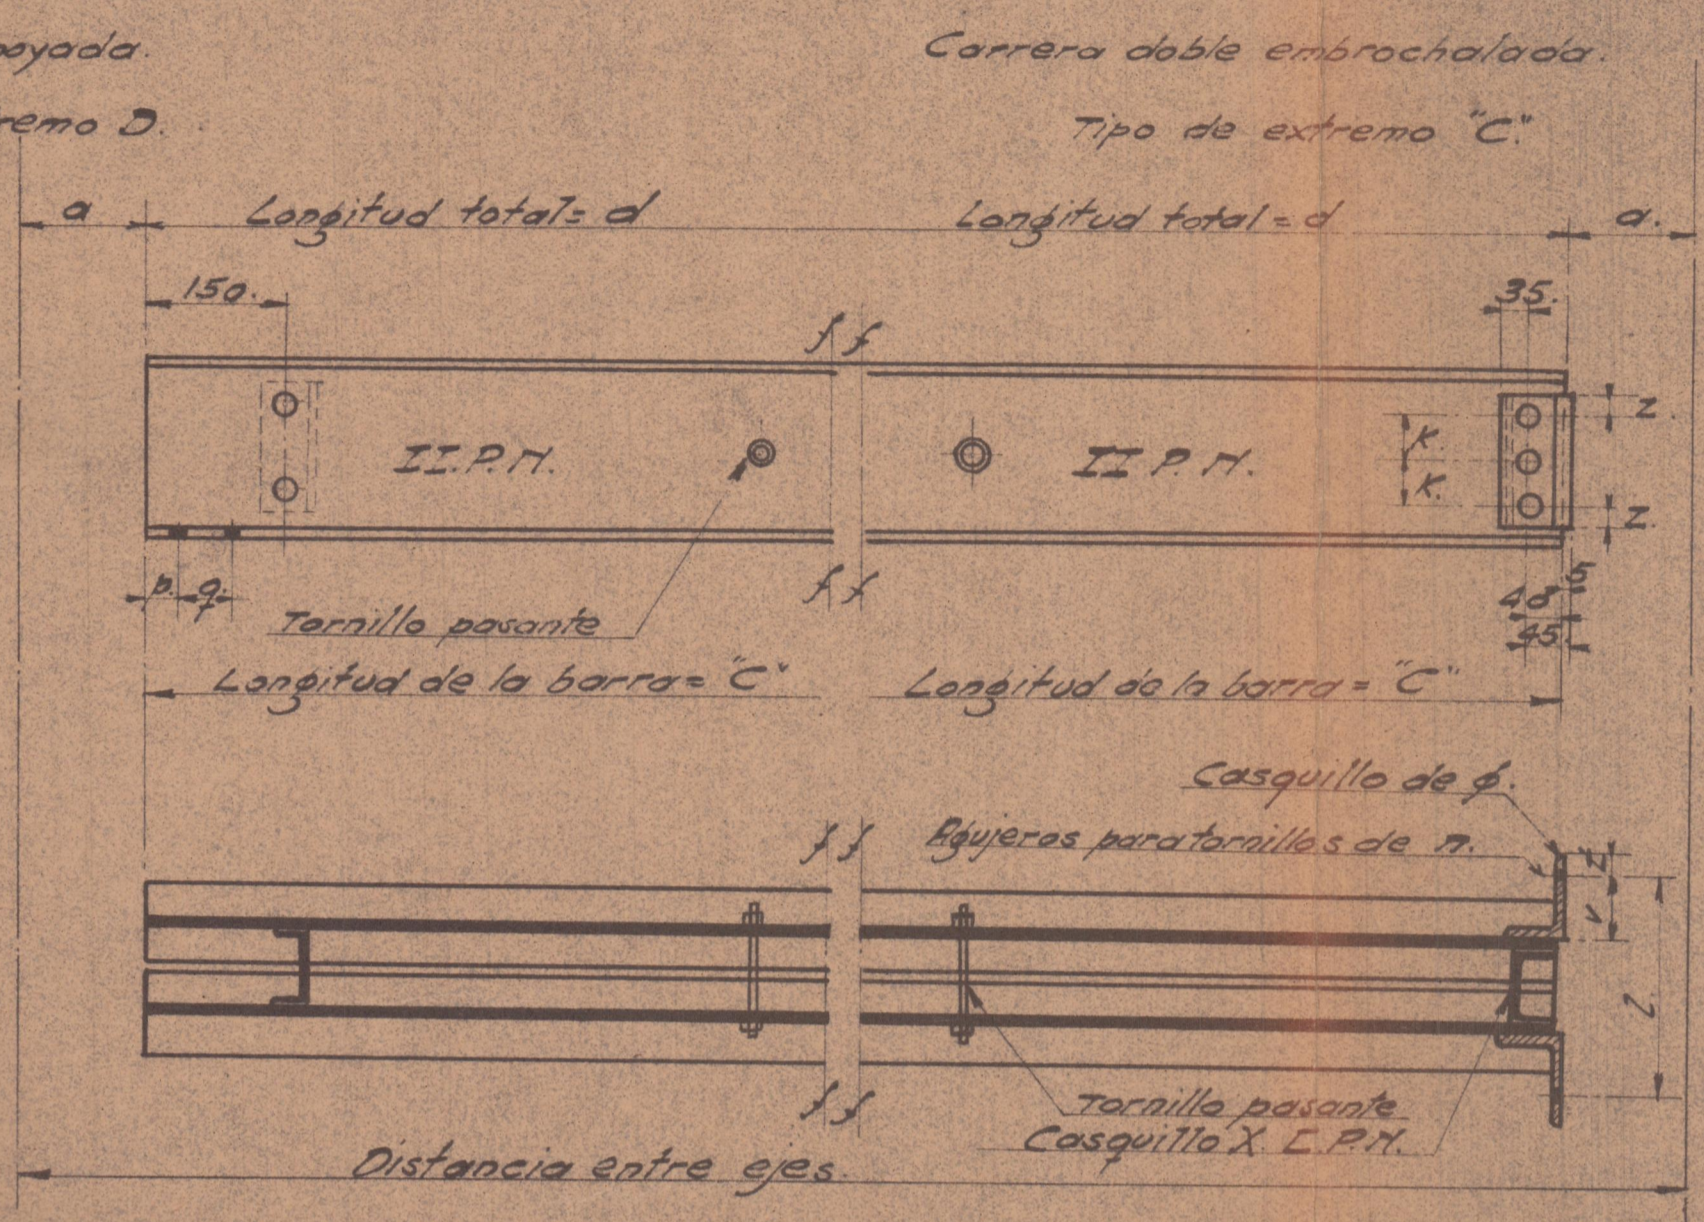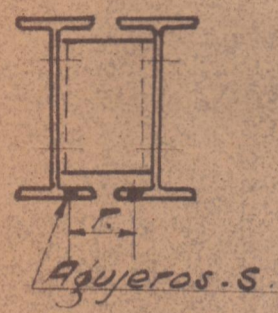

Carrera doble embrochada
Tipo de extremo "C"

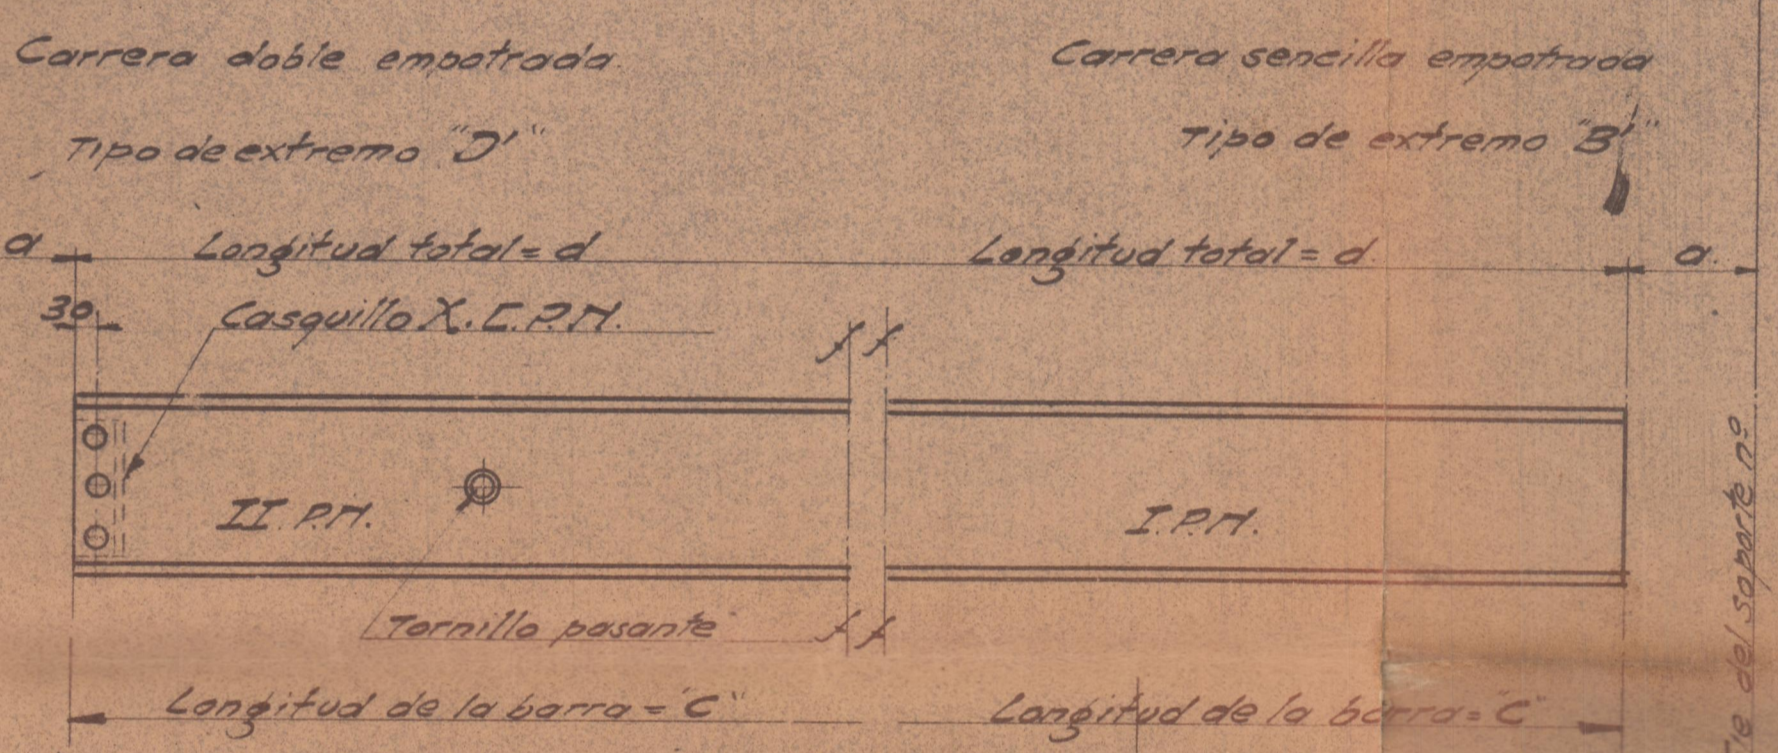


Carrera doble empotrada
Tipo de extremo "D"

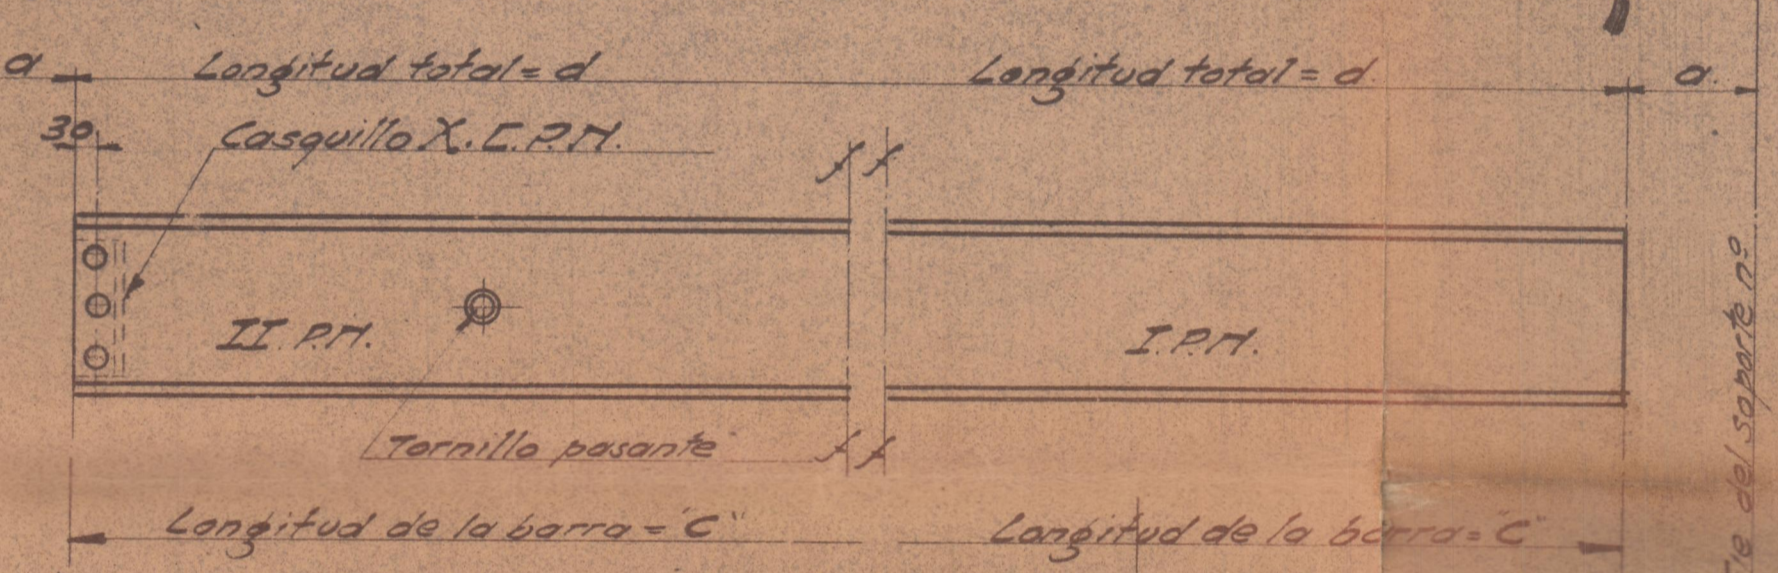





Carrera sencilla empotrada
Tipo de extremo "B"



Carrera 7-C
Detalle del extremo "A"

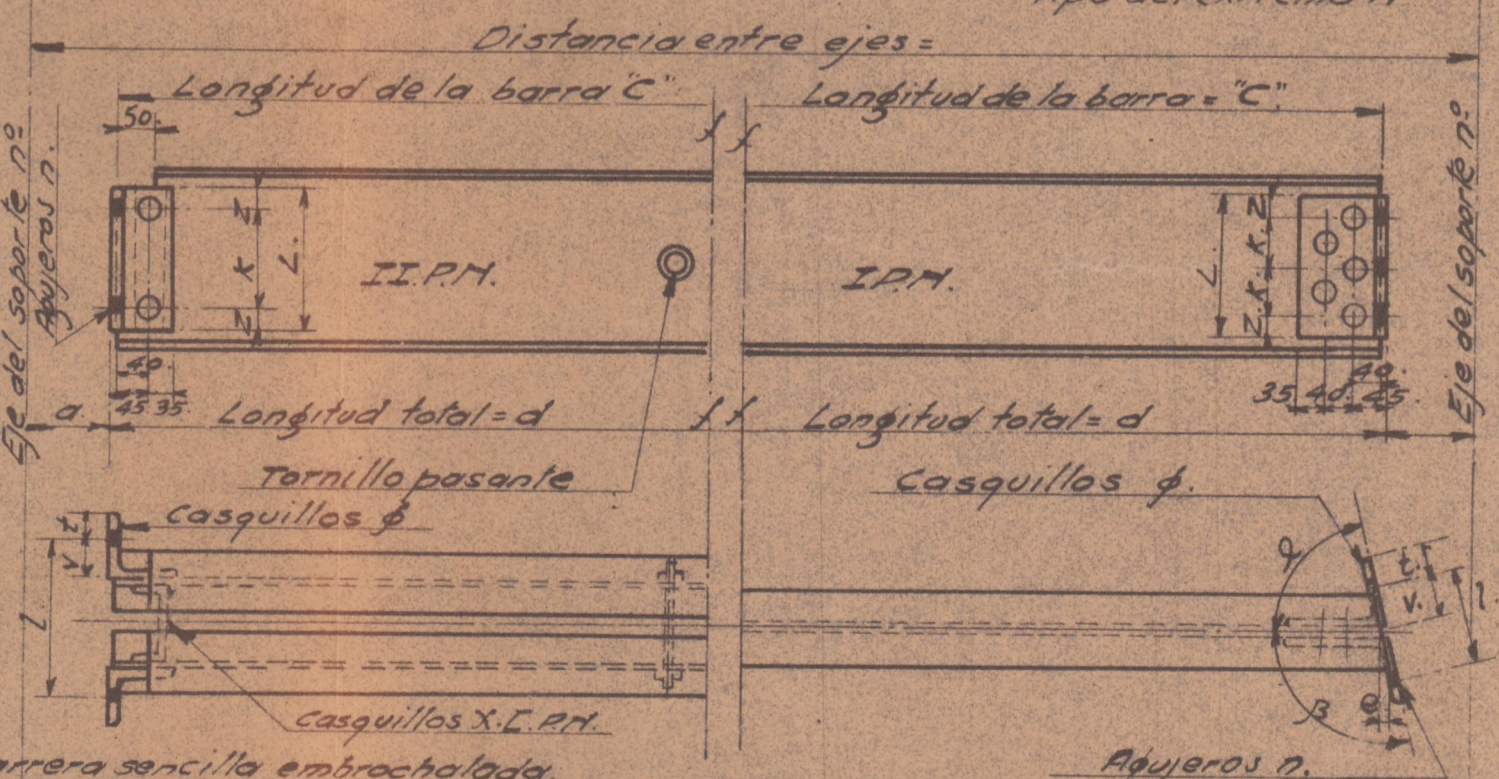

Carrera sencilla embrochada con casquillos doblados
Tipo del extremo "A"

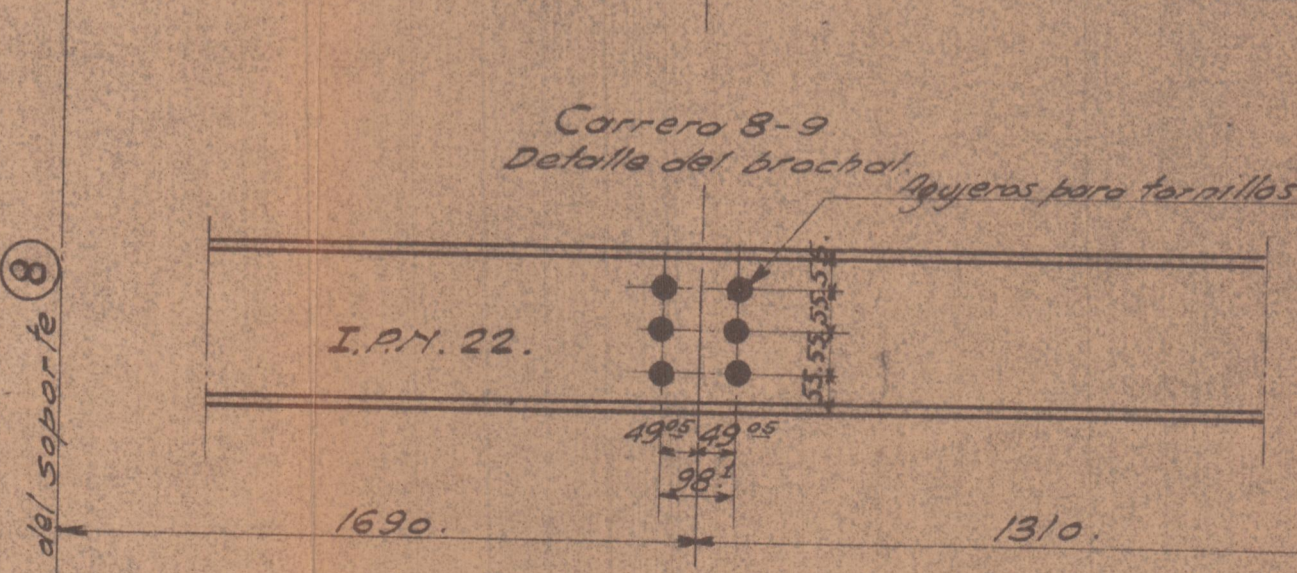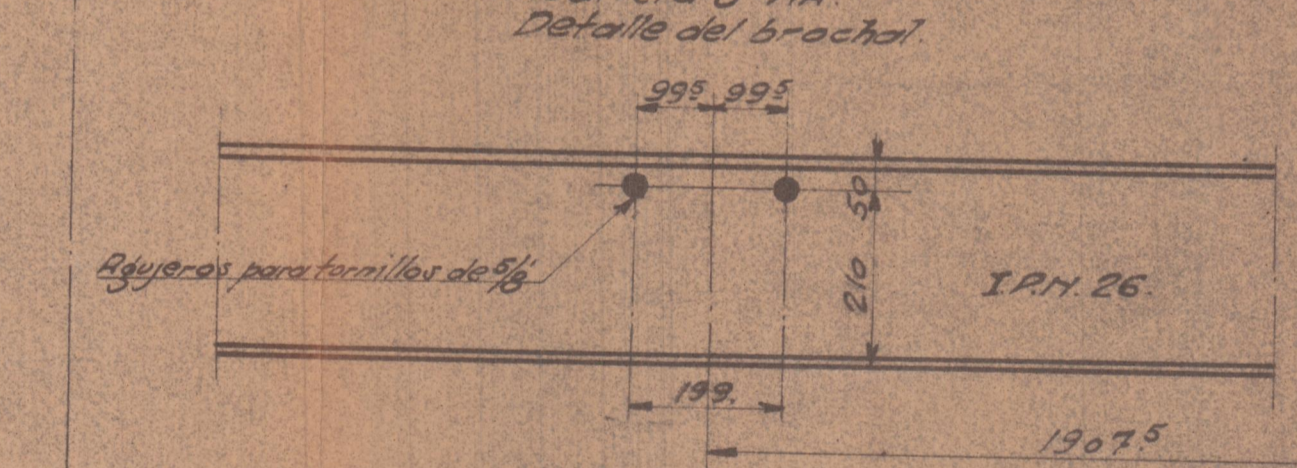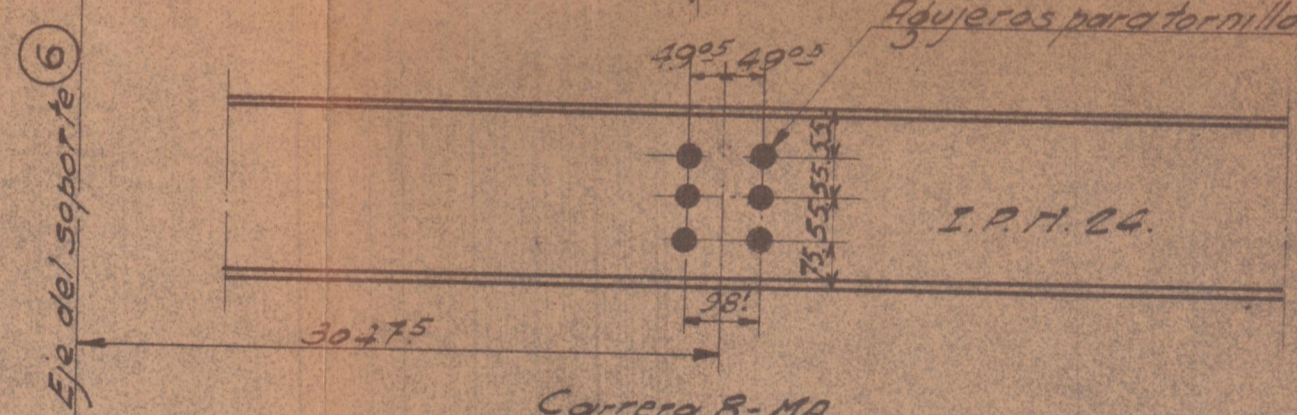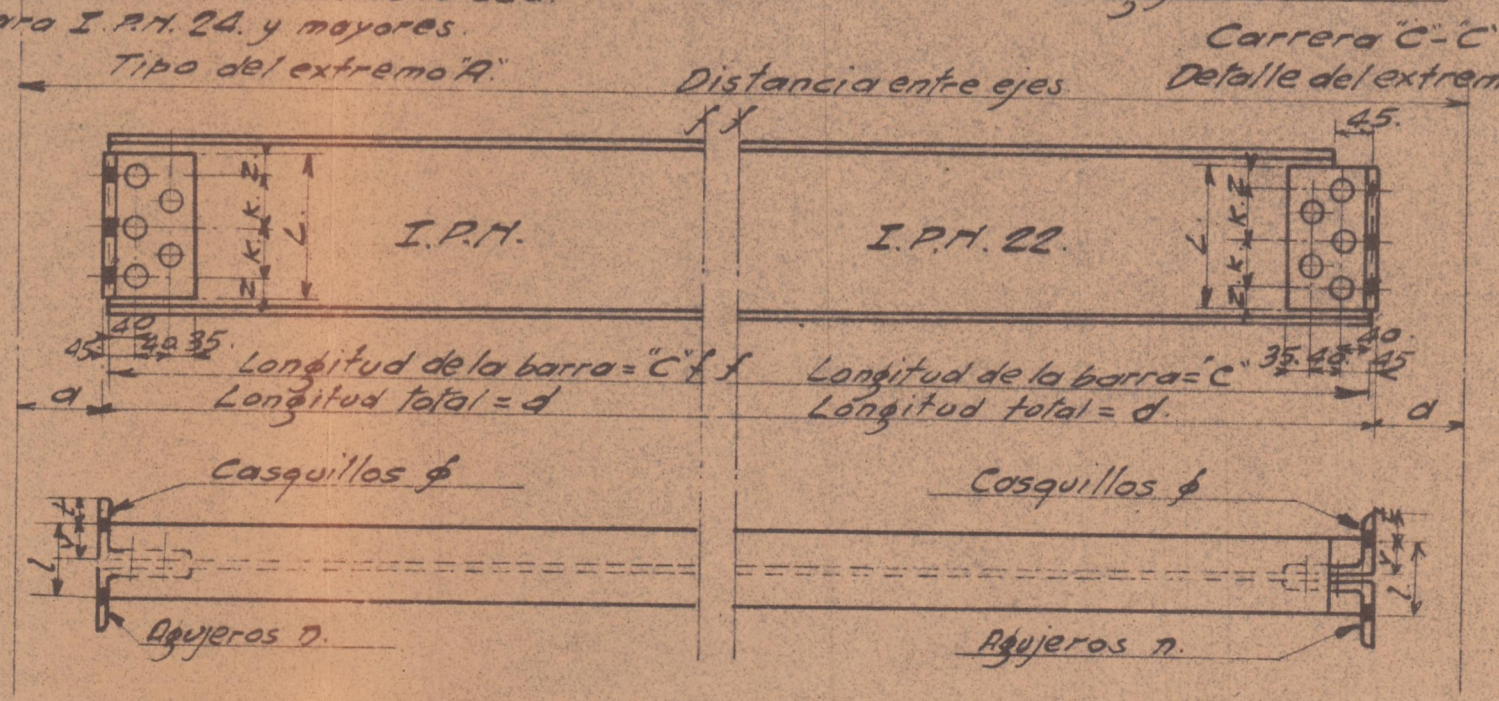

Carrera 6-MB
Detalle del brachal
Agujeros para tornillos de 5/8"

Carrera 8-MA
Detalle del brachal

Carrera 8-9
Detalle del brachal
Agujeros para tornillos de 5/8"

C.S.M	CLIENTE	Dr. Portaceli - Valencia
	OBJETO	Entramado para edificio en la Gran Via Marques del Turia
	DESIGNACION	Carreras en plantas 6ª, 7ª y 8ª
OFICINA TALLERES		

DIBUJADO	ESCALA
REVISADO	FECHA 12-11-29
VISTO BUENO	ARCHIVADO EN ARMARIO
CONFORME EL CLIENTE	CARPETA CATON

MODIFICACIONES

10985