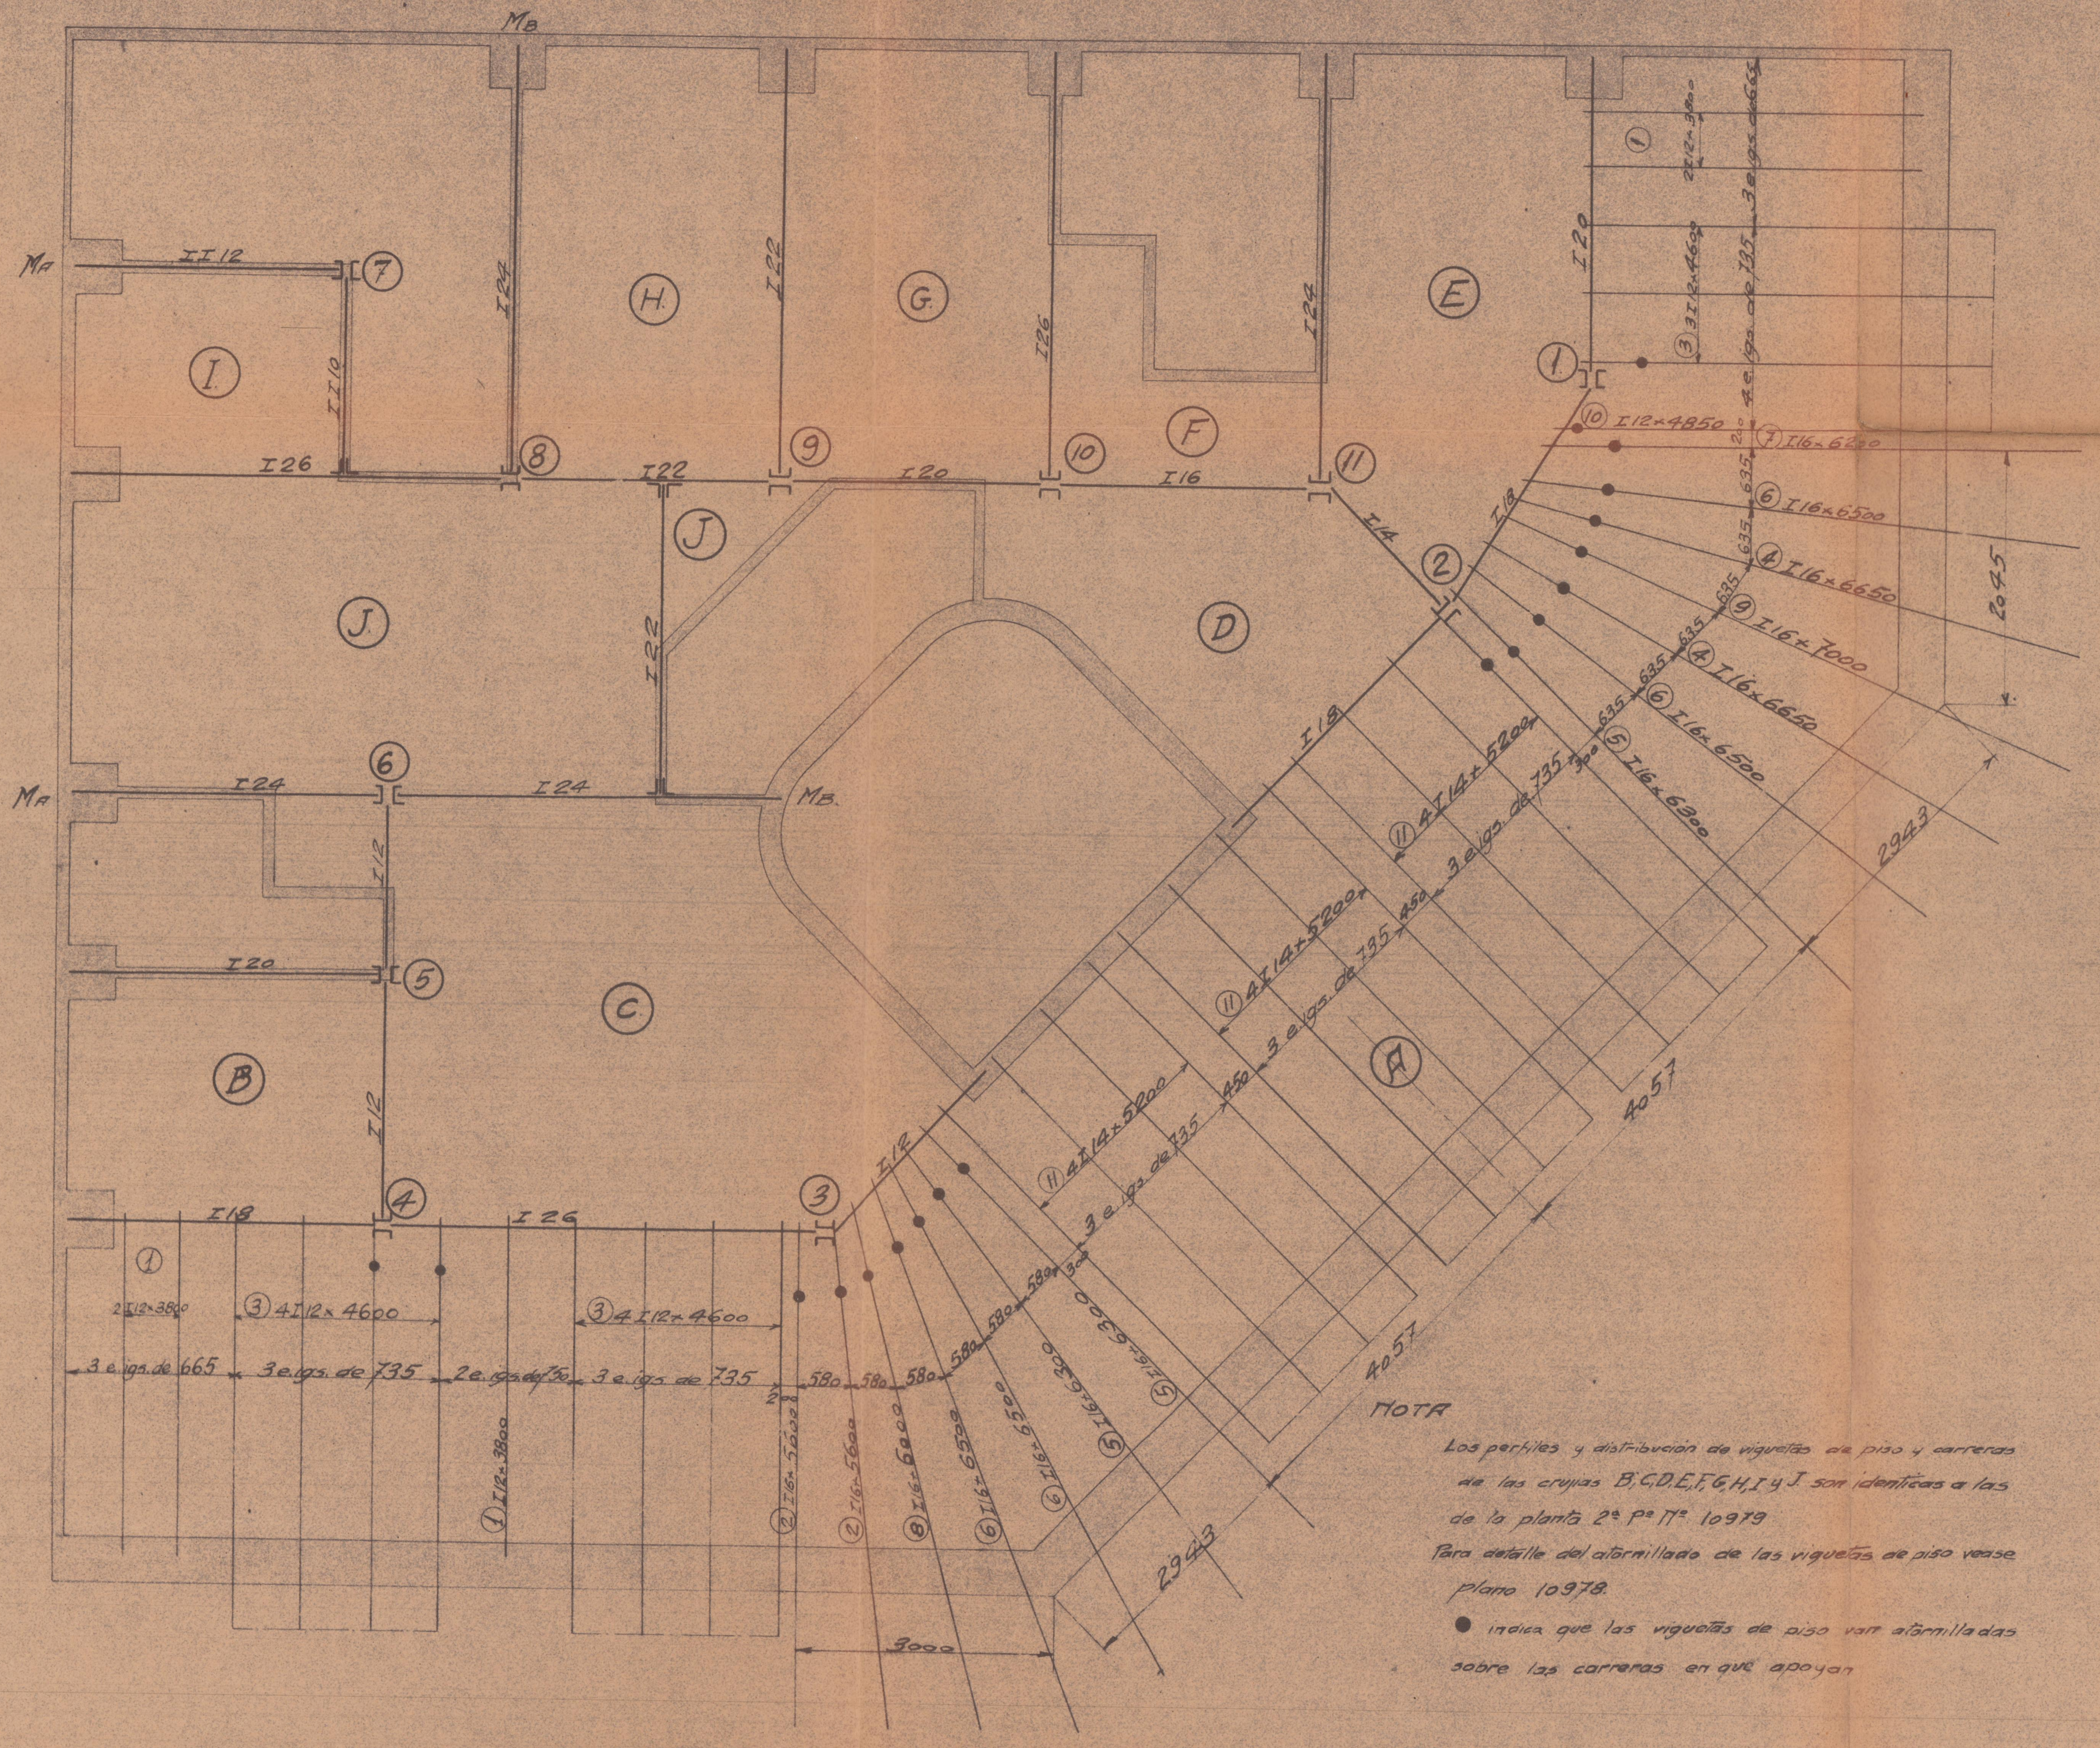

Crujía	Marca	Nº de piezas	Perfil	Long.	Observaciones
A	1	5	IPN 12	3800	
"	2	2	" 16	5600	
"	3	11	" 12	4600	
"	4	2	" 16	6650	
"	5	3	" 16	6300	
"	6	4	" 16	6500	
"	7	1	" 16	6200	
"	8	1	" 16	6000	
"	9	1	" 16	7000	
"	10	1	" 12	4850	
"	11	12	" 14	5200	
B					ver Pº Nº 10979.
C					" " "
D					" " "
E					" " "
F					" " "
G					" " "
H					" " "
I					" " "
J					" " "

NOTA

Los perfiles y distribución de viguetas de piso y carreras de las crujías B, C, D, E, F, G, H, I y J son identicas a las de la planta 2ª Pº Nº 10979

Para detalle del atornillado de las viguetas de piso vease plano 10978.

● indica que las viguetas de piso van atornilladas sobre las carreras en que apoyan

C.S.M. SAGUNTO oficina TALLERES	CLIENTE Dr Portaceli - Valencia OBJETO Entramado metálico para edificio en la Gran Via Marques del Turia DESIGNACION Viguetas de piso para plantas 4ª y 5ª
DIBUJADO [signature] REVISADO VISTO BUENO conforme EL CLIENTE	ESCALAS 1:50 FECHA 1-XI-1929 ARCHIVADO EN ARMARIO CARPETA CAJON
MODIFICACIONES	10981