


SOPORTES ①, ③

Soporte ① cotas generales Soporte ③ cotas entre ()
 Todas las remaches de 3/4"

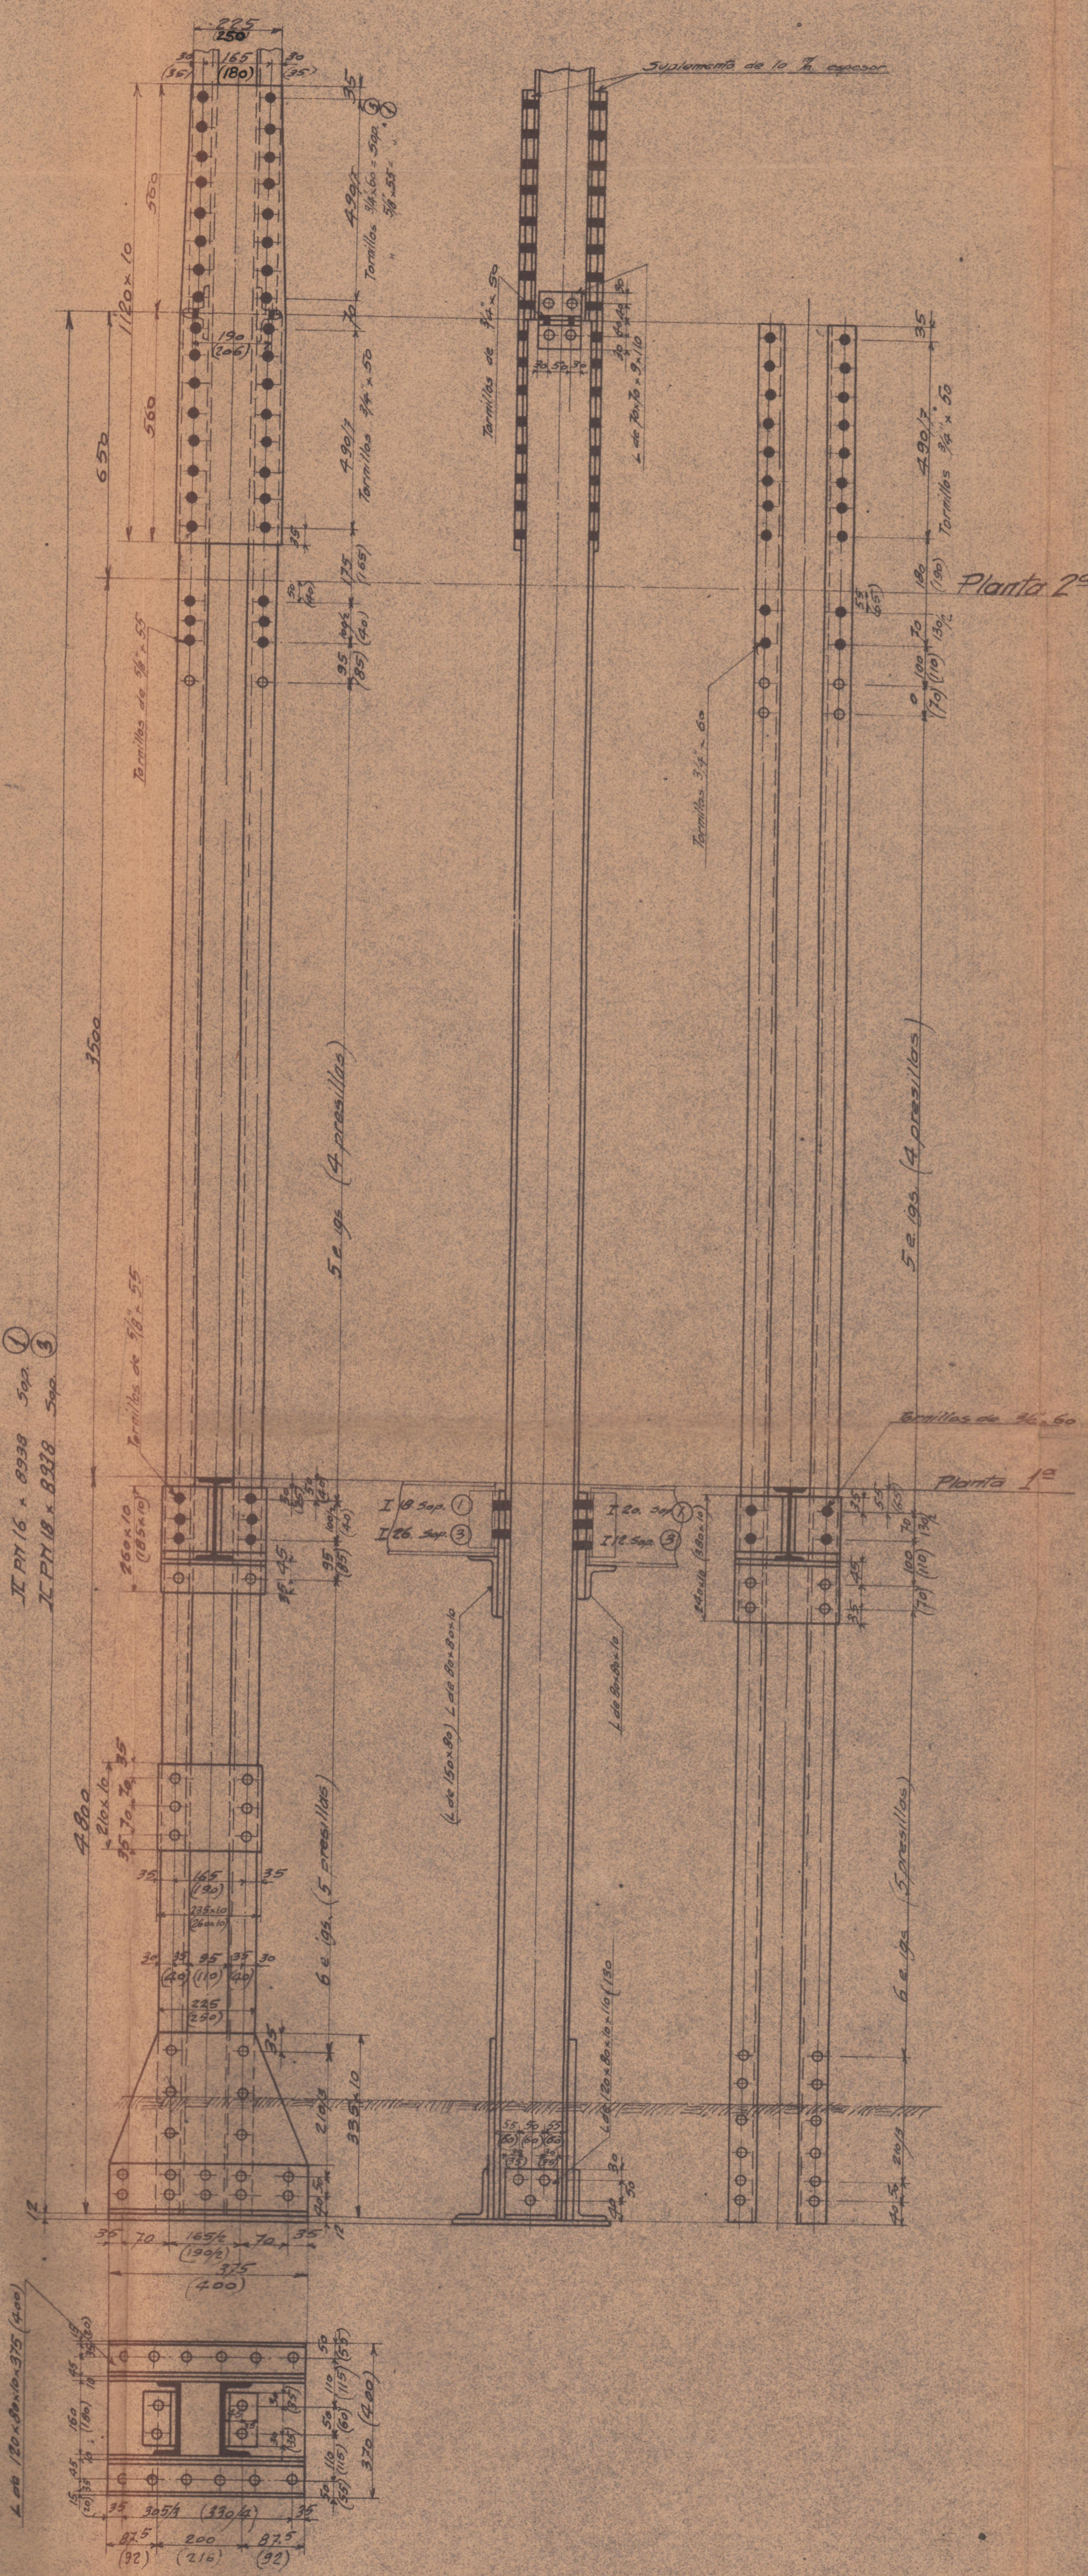

C.S.M.	CLIENTE D. Portocarr, Valencia
SAGUNTO	OBJETO Entramado metálico para edificio en la Gran Vía Marques del Turia
OFICINA TALLERES	DESIGNACION Soportes ① ② ③ ④ ⑤ ⑦ del 1er tramo
DIBUJADO	ESCALAS 1:10
REVISADO	FECHA 16-10-1929
VISTO BUETO	ARCHIVADO EN ARCHIVO
CONFIRMA EL CLIENTE	CARPETA CAJOTI
MODIFICACIONES	

10975