


SOPORTE ⑪

Los cotas entre paréntesis sirven para el ataque M-11 (apoyado) y su chapa
 en la 2ª planta
 Remaches de 3/4"

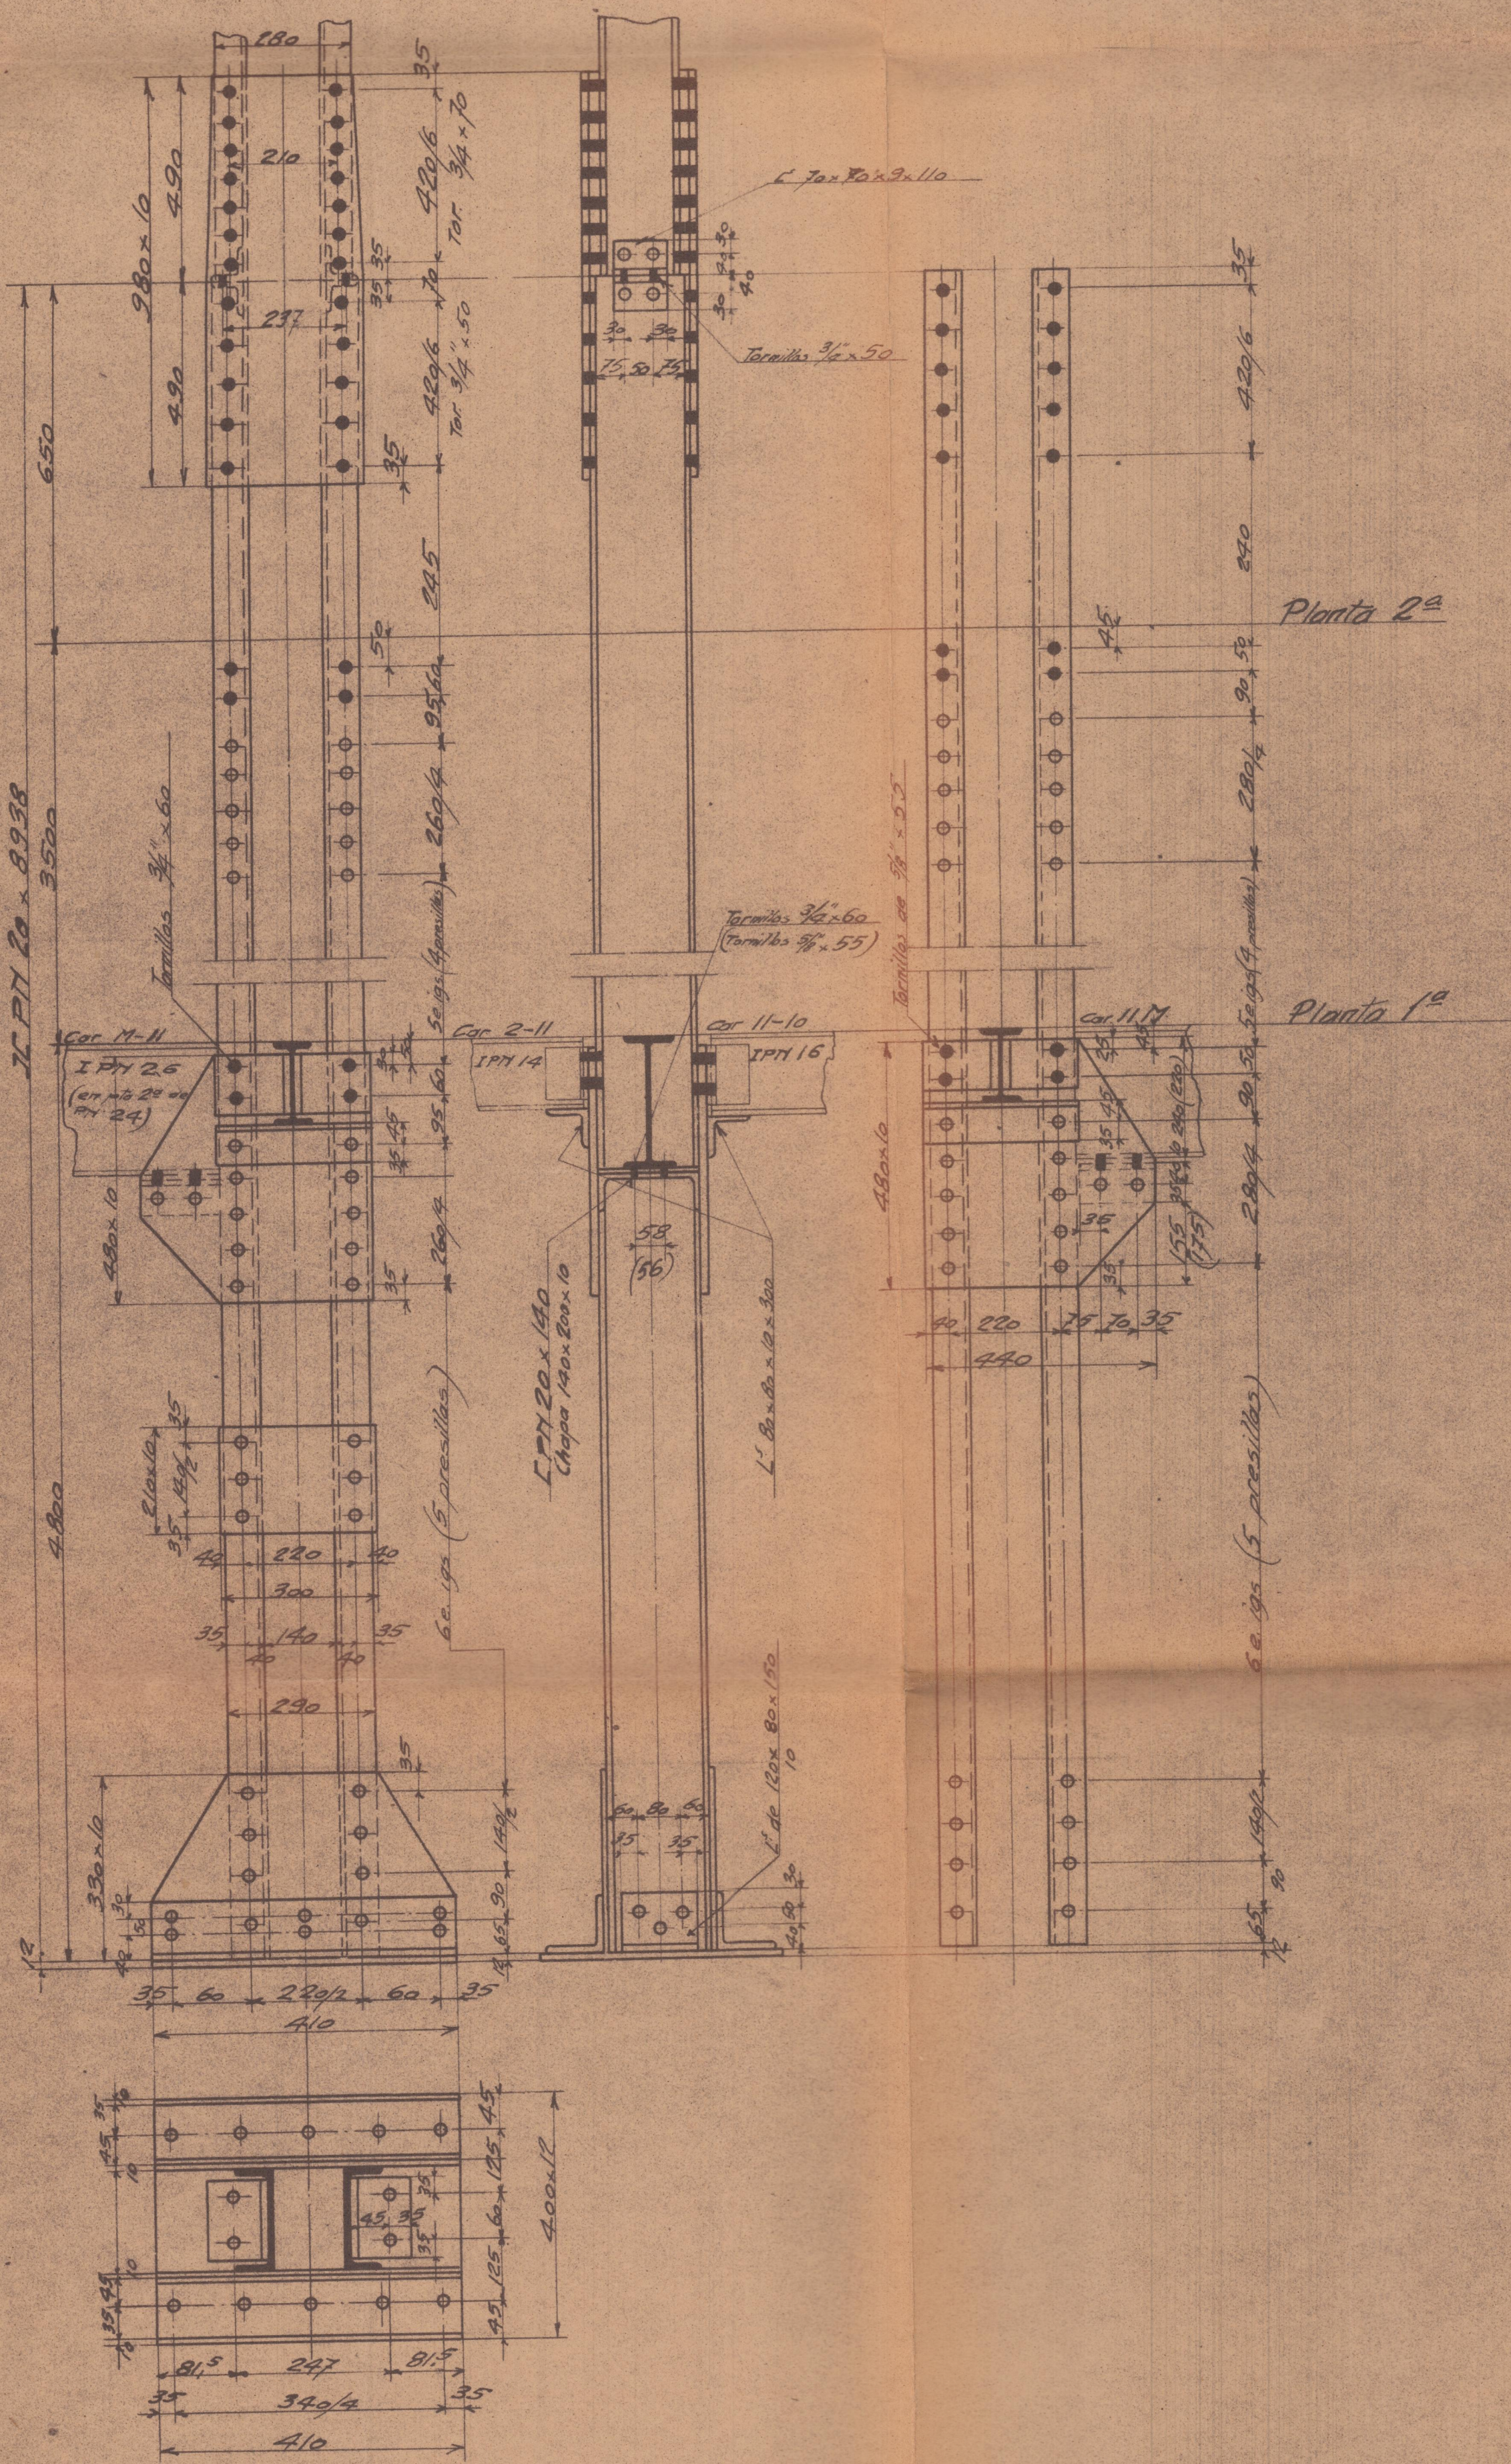

C.S.M.	CLIENTE D ^o Paraceli - Valencia.
	OBJETO Entramado metálico para edificio
SAGUNTO	en la Gran Vía Marques del Turia
	DESIGNACION Soportes ⑥ ⑧ ⑨ ⑩ ⑪
OFICINA TALLERES	del 1 ^o Tramo
DIBUJADO	ESCALAS 1/10
REVISADO	FECHA 21-10-1929
VISTO BUENO	ARCHIVADO EN ARCHIVO
CONFIRME EL CLIENTE	CARPETA CATOY
MODIFICACIONES	
	10974