


ESCALA 1:200

23
20
43
10

Superfície = 430 m²

Fachada = 27 + 23 + 11 = 61 m.l.

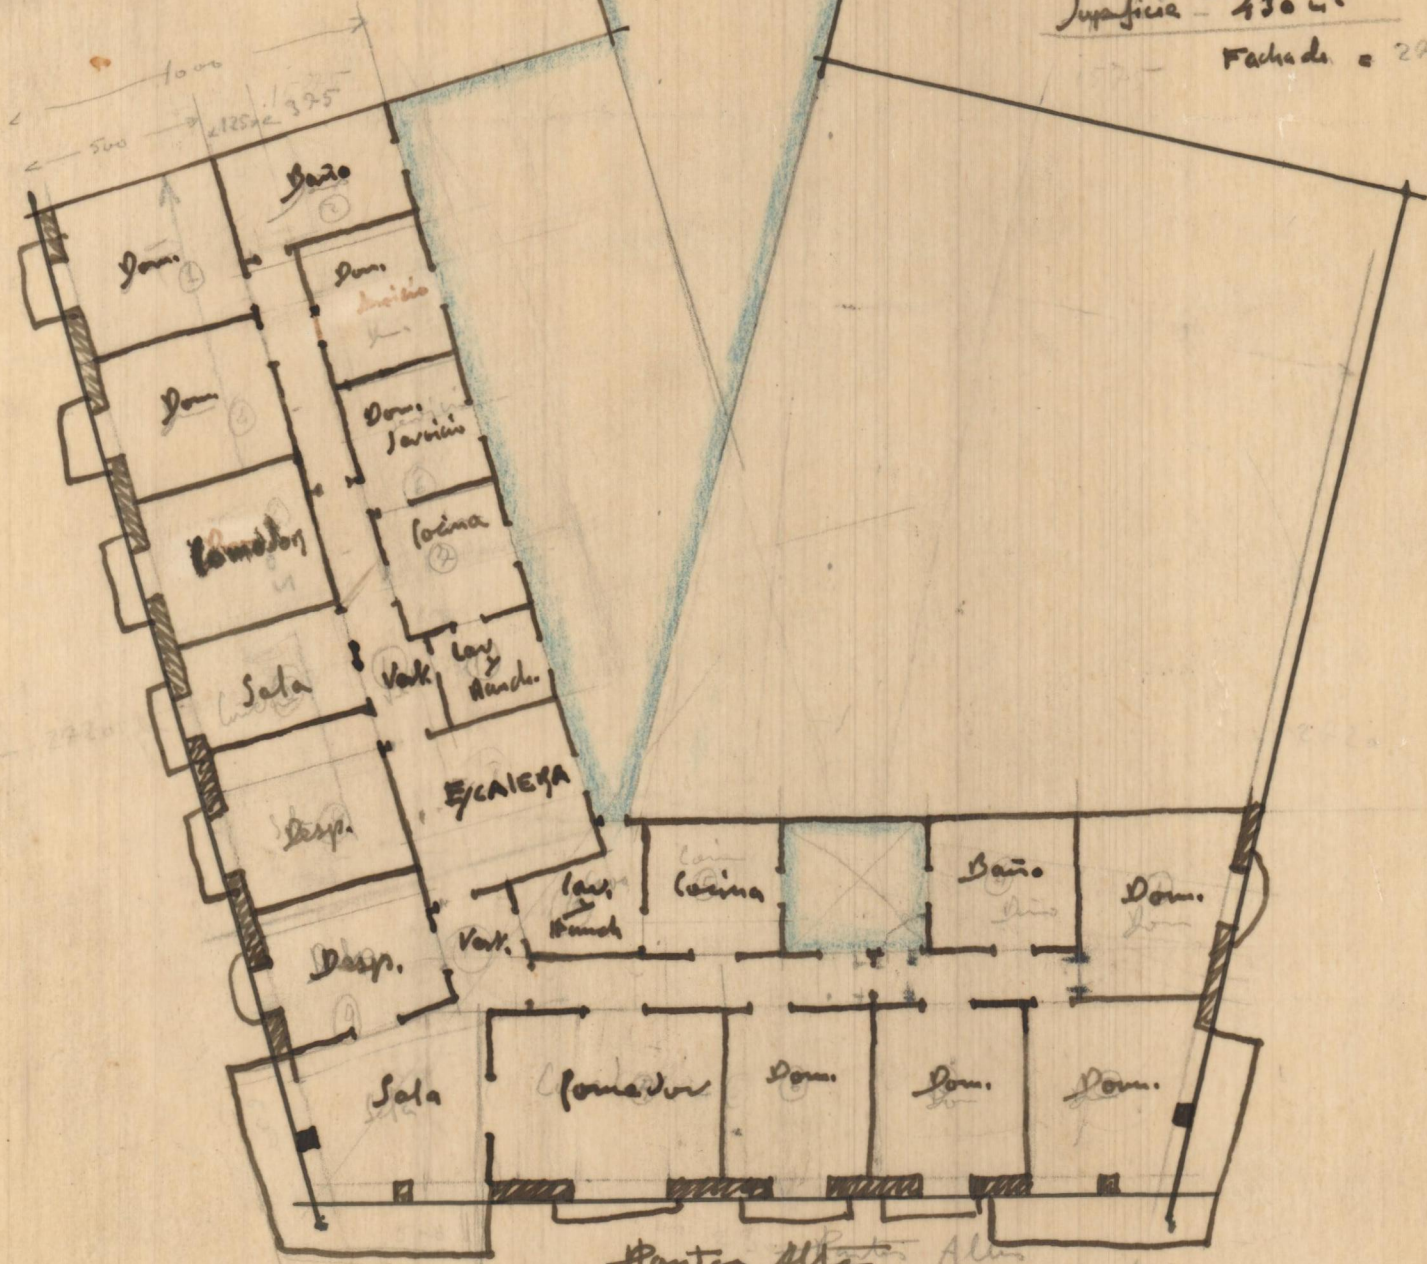

- 4 Dorm.
- 1 Sala
- 1 Desp.
- 1 Cozinha
- 1 Cozinha
- 1 Banho
- 2 Serviços
- 1 Vestibulo
-
- 11 peças

Portas Altas



8'5
16
11
36

3-DORMITORIO
1-BAÑO
1-COCINA
1-SALA (comedor)
1-Vestibulo
8 pisos