


Edificio Comercial
Planta del sotano
Entramado del piso

Miguel Gil Adau

Escala 1:100

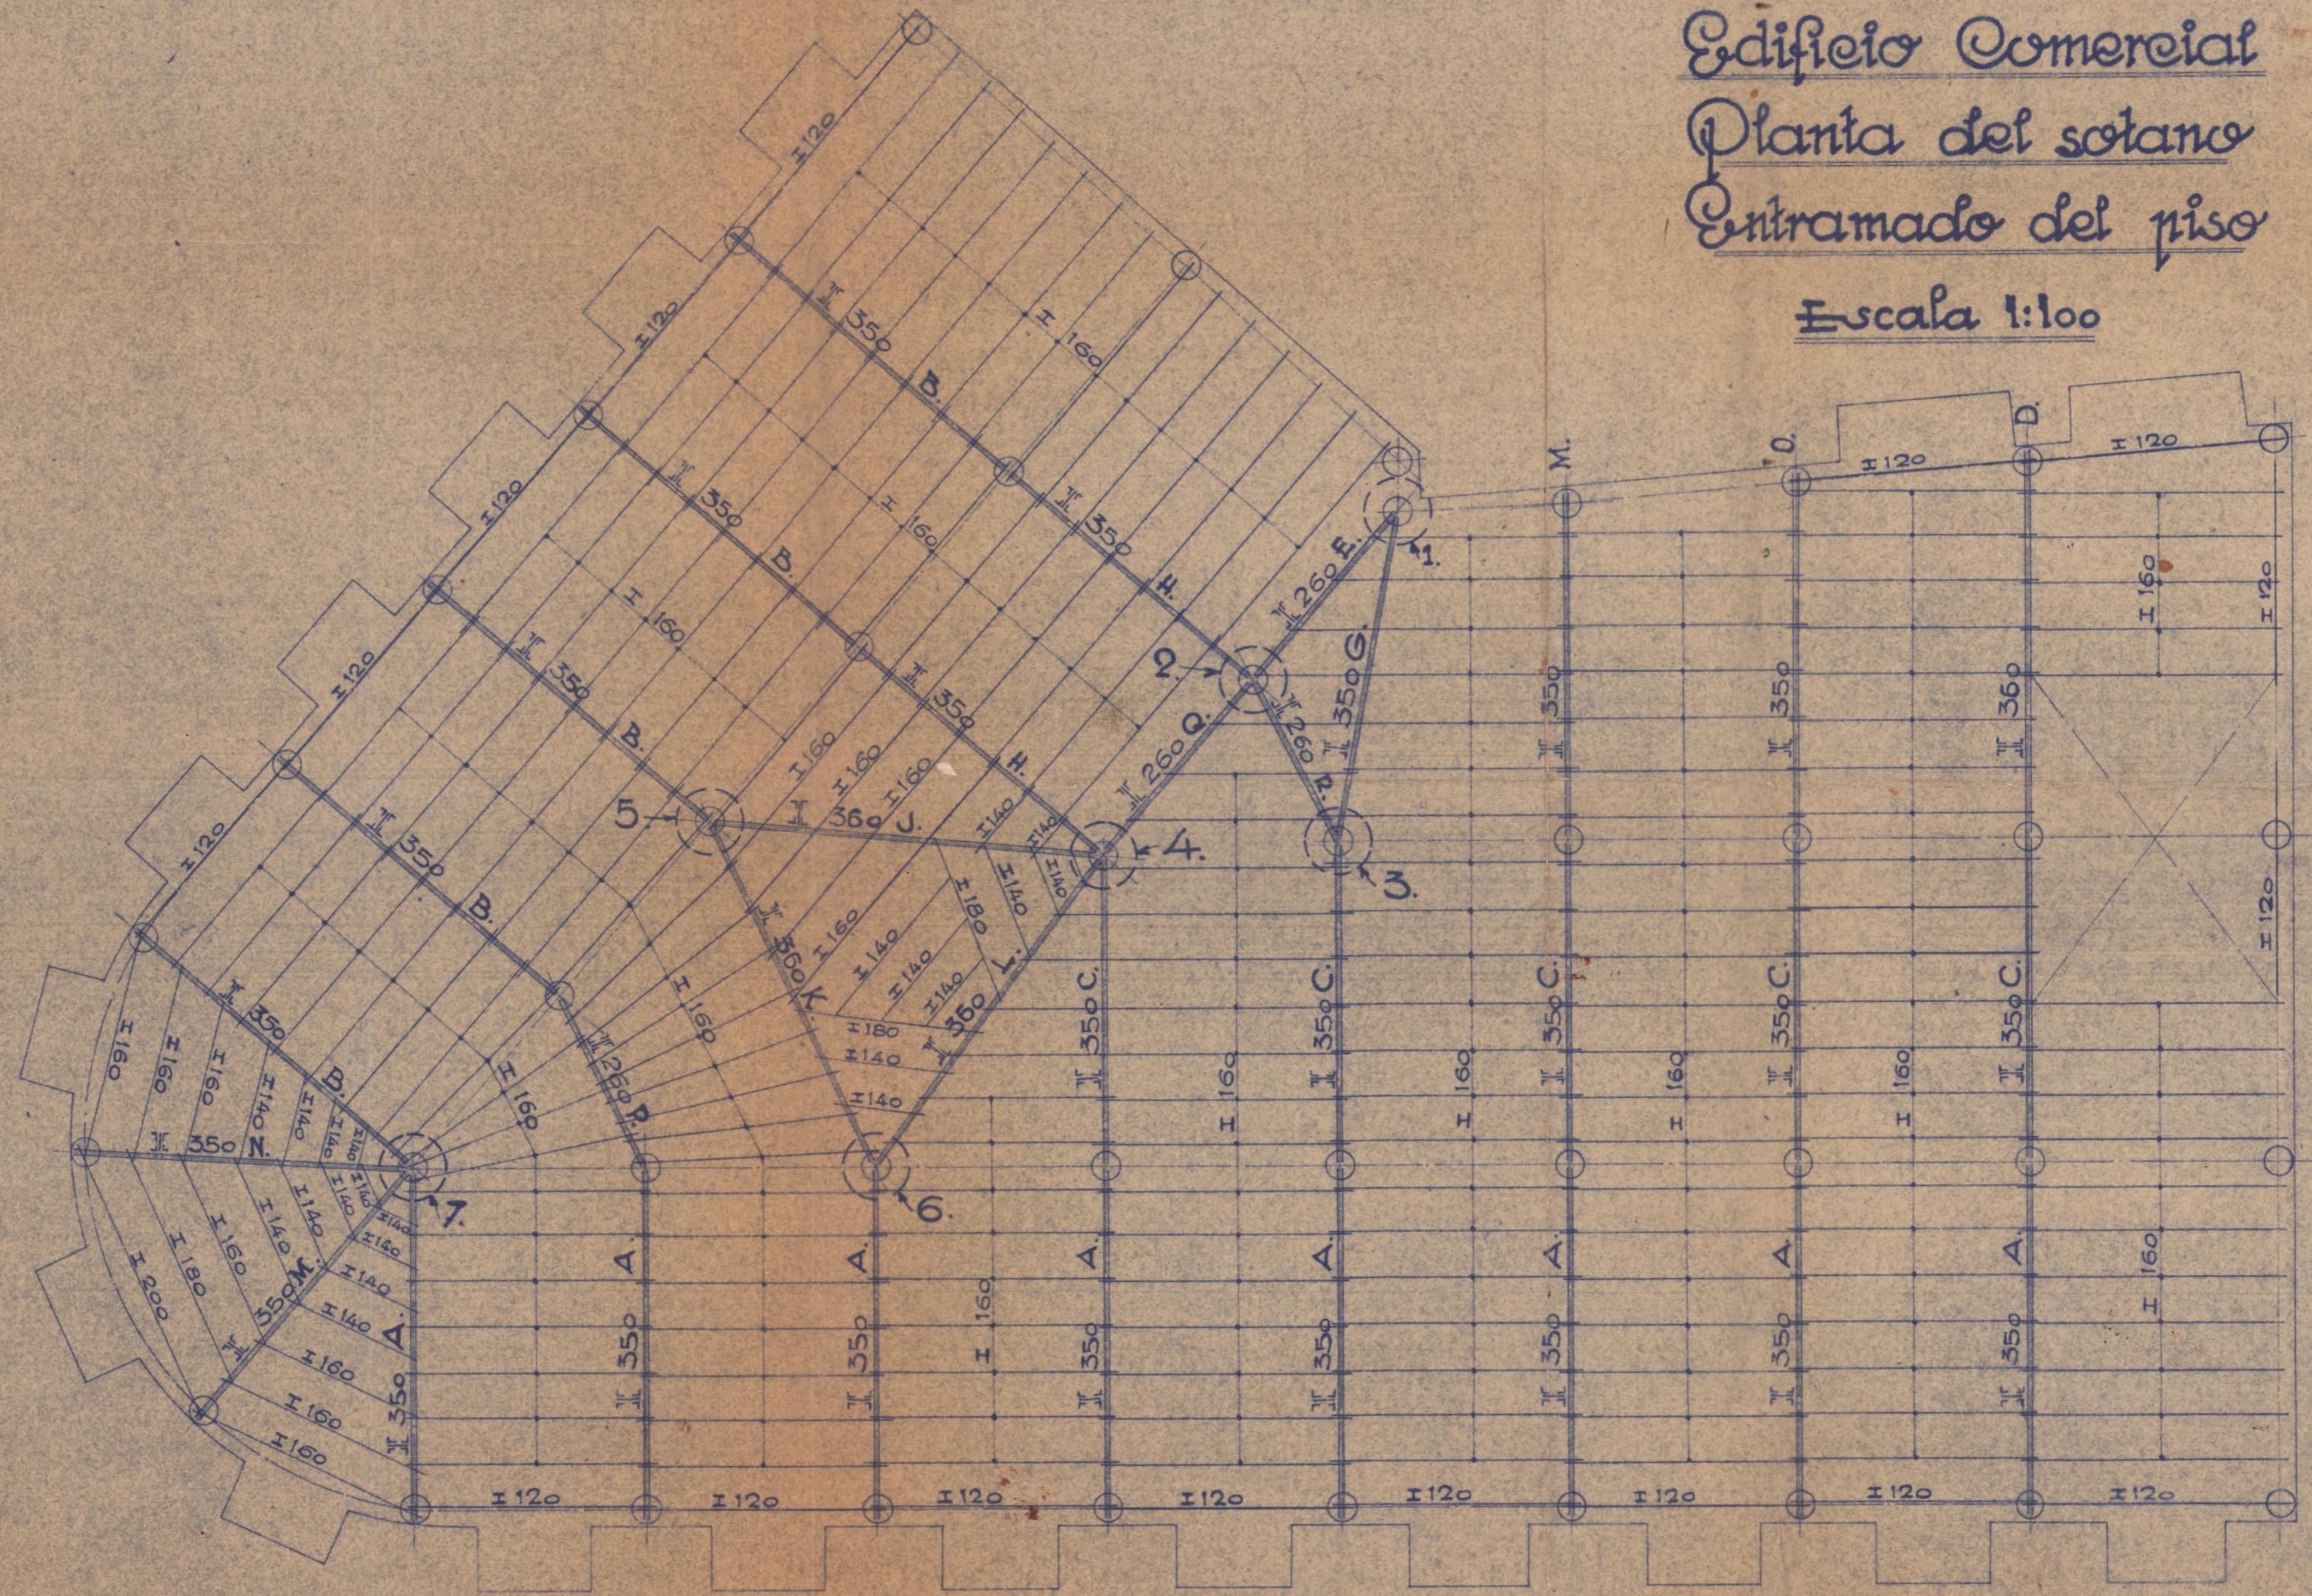

[Handwritten signature]