

SOPORTE 21


2º Tramo, Remaches de 3/4, salvo en las almas que son de 5/8



SOPORTE 21
Tramo 1º, Remaches de 3/4, salvo en la base que son de 7/8

SOPORTE 22

2º Tramo, Remaches de 3/4, salvo en las almas que son de 5/8

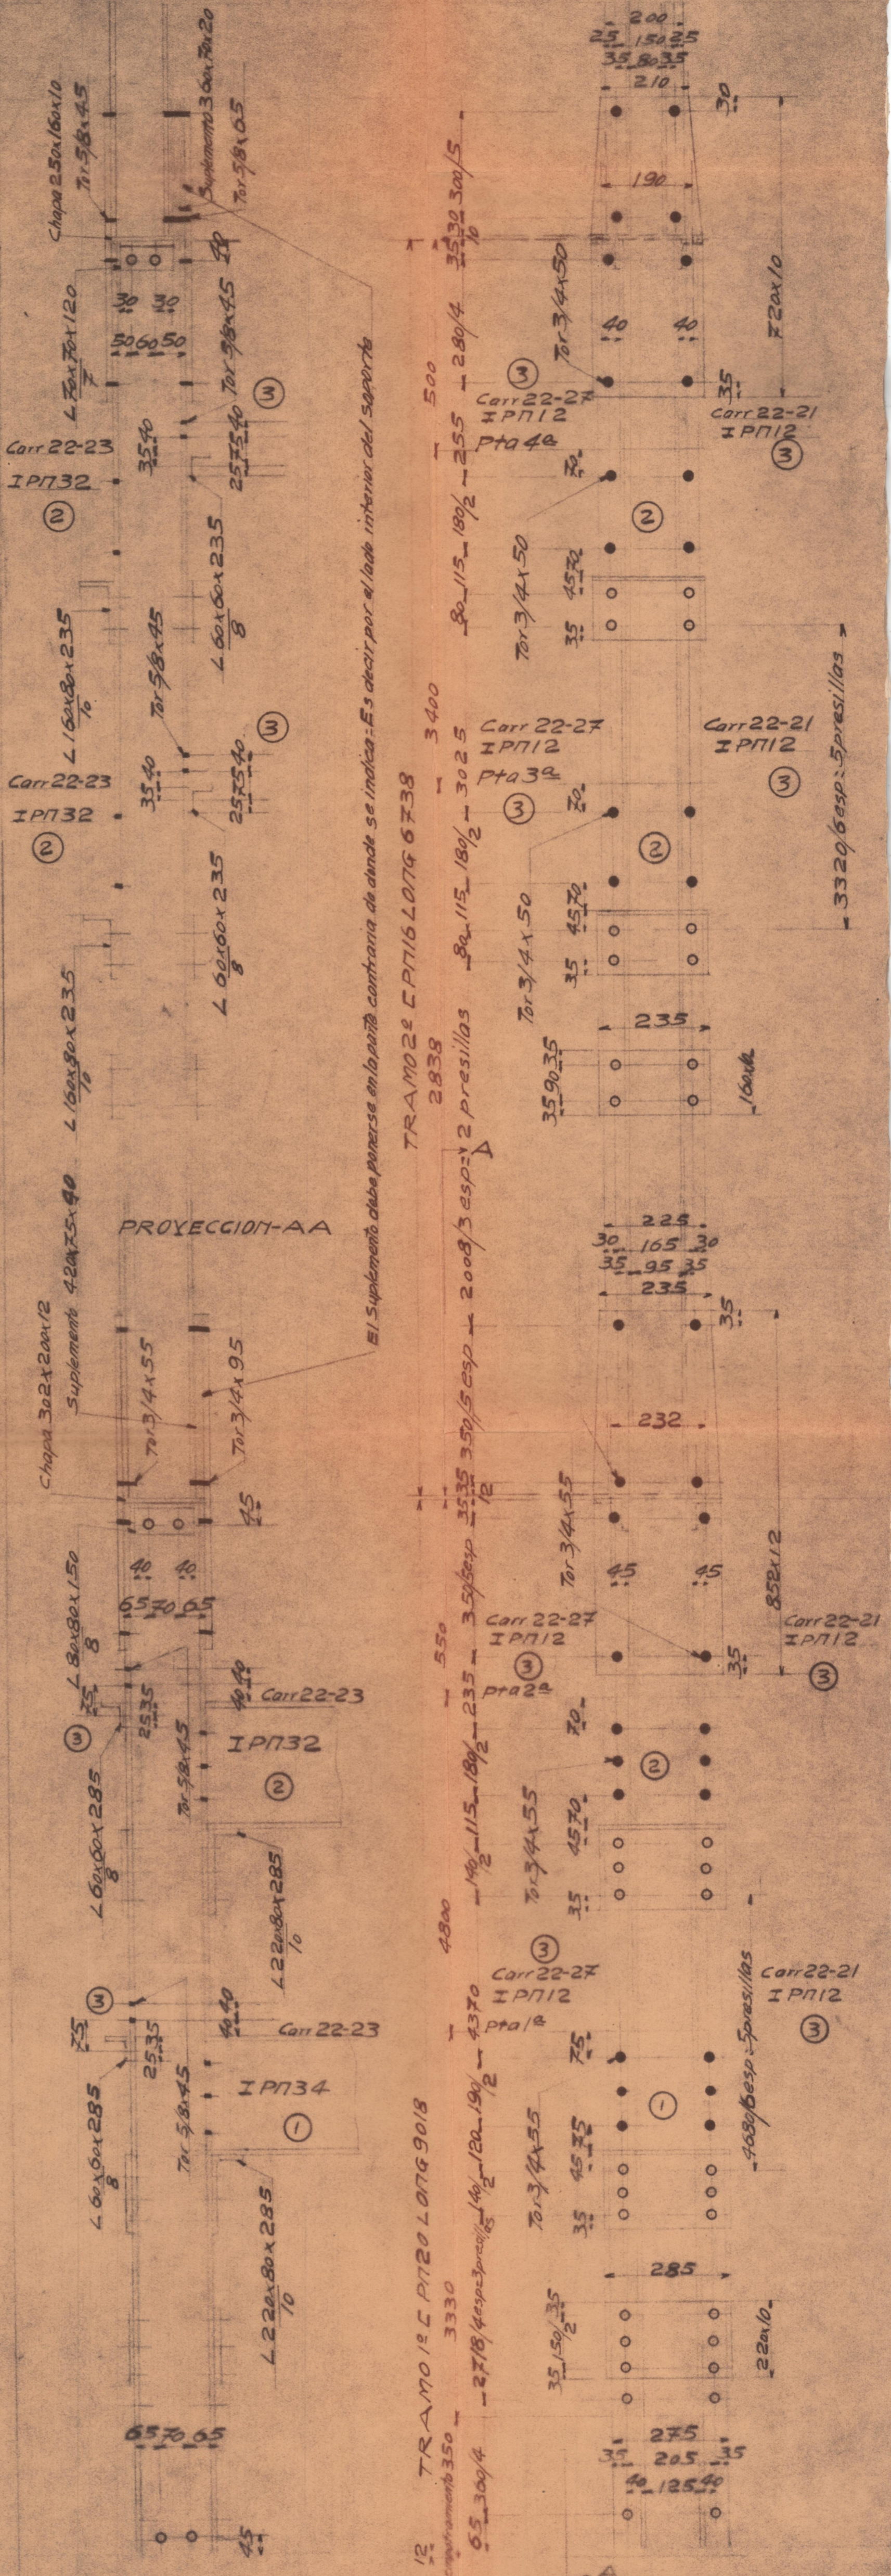


SOPORTE 22
Tramo 1º, Remaches de 3/4, salvo en la base que son de 7/8

SOPORTE 25

2º Tramo, Remaches de 3/4, salvo en las almas que son de 5/8

SOPORTE 15

2º Tramo, Remaches de 3/4, salvo en las almas que son de 5/8

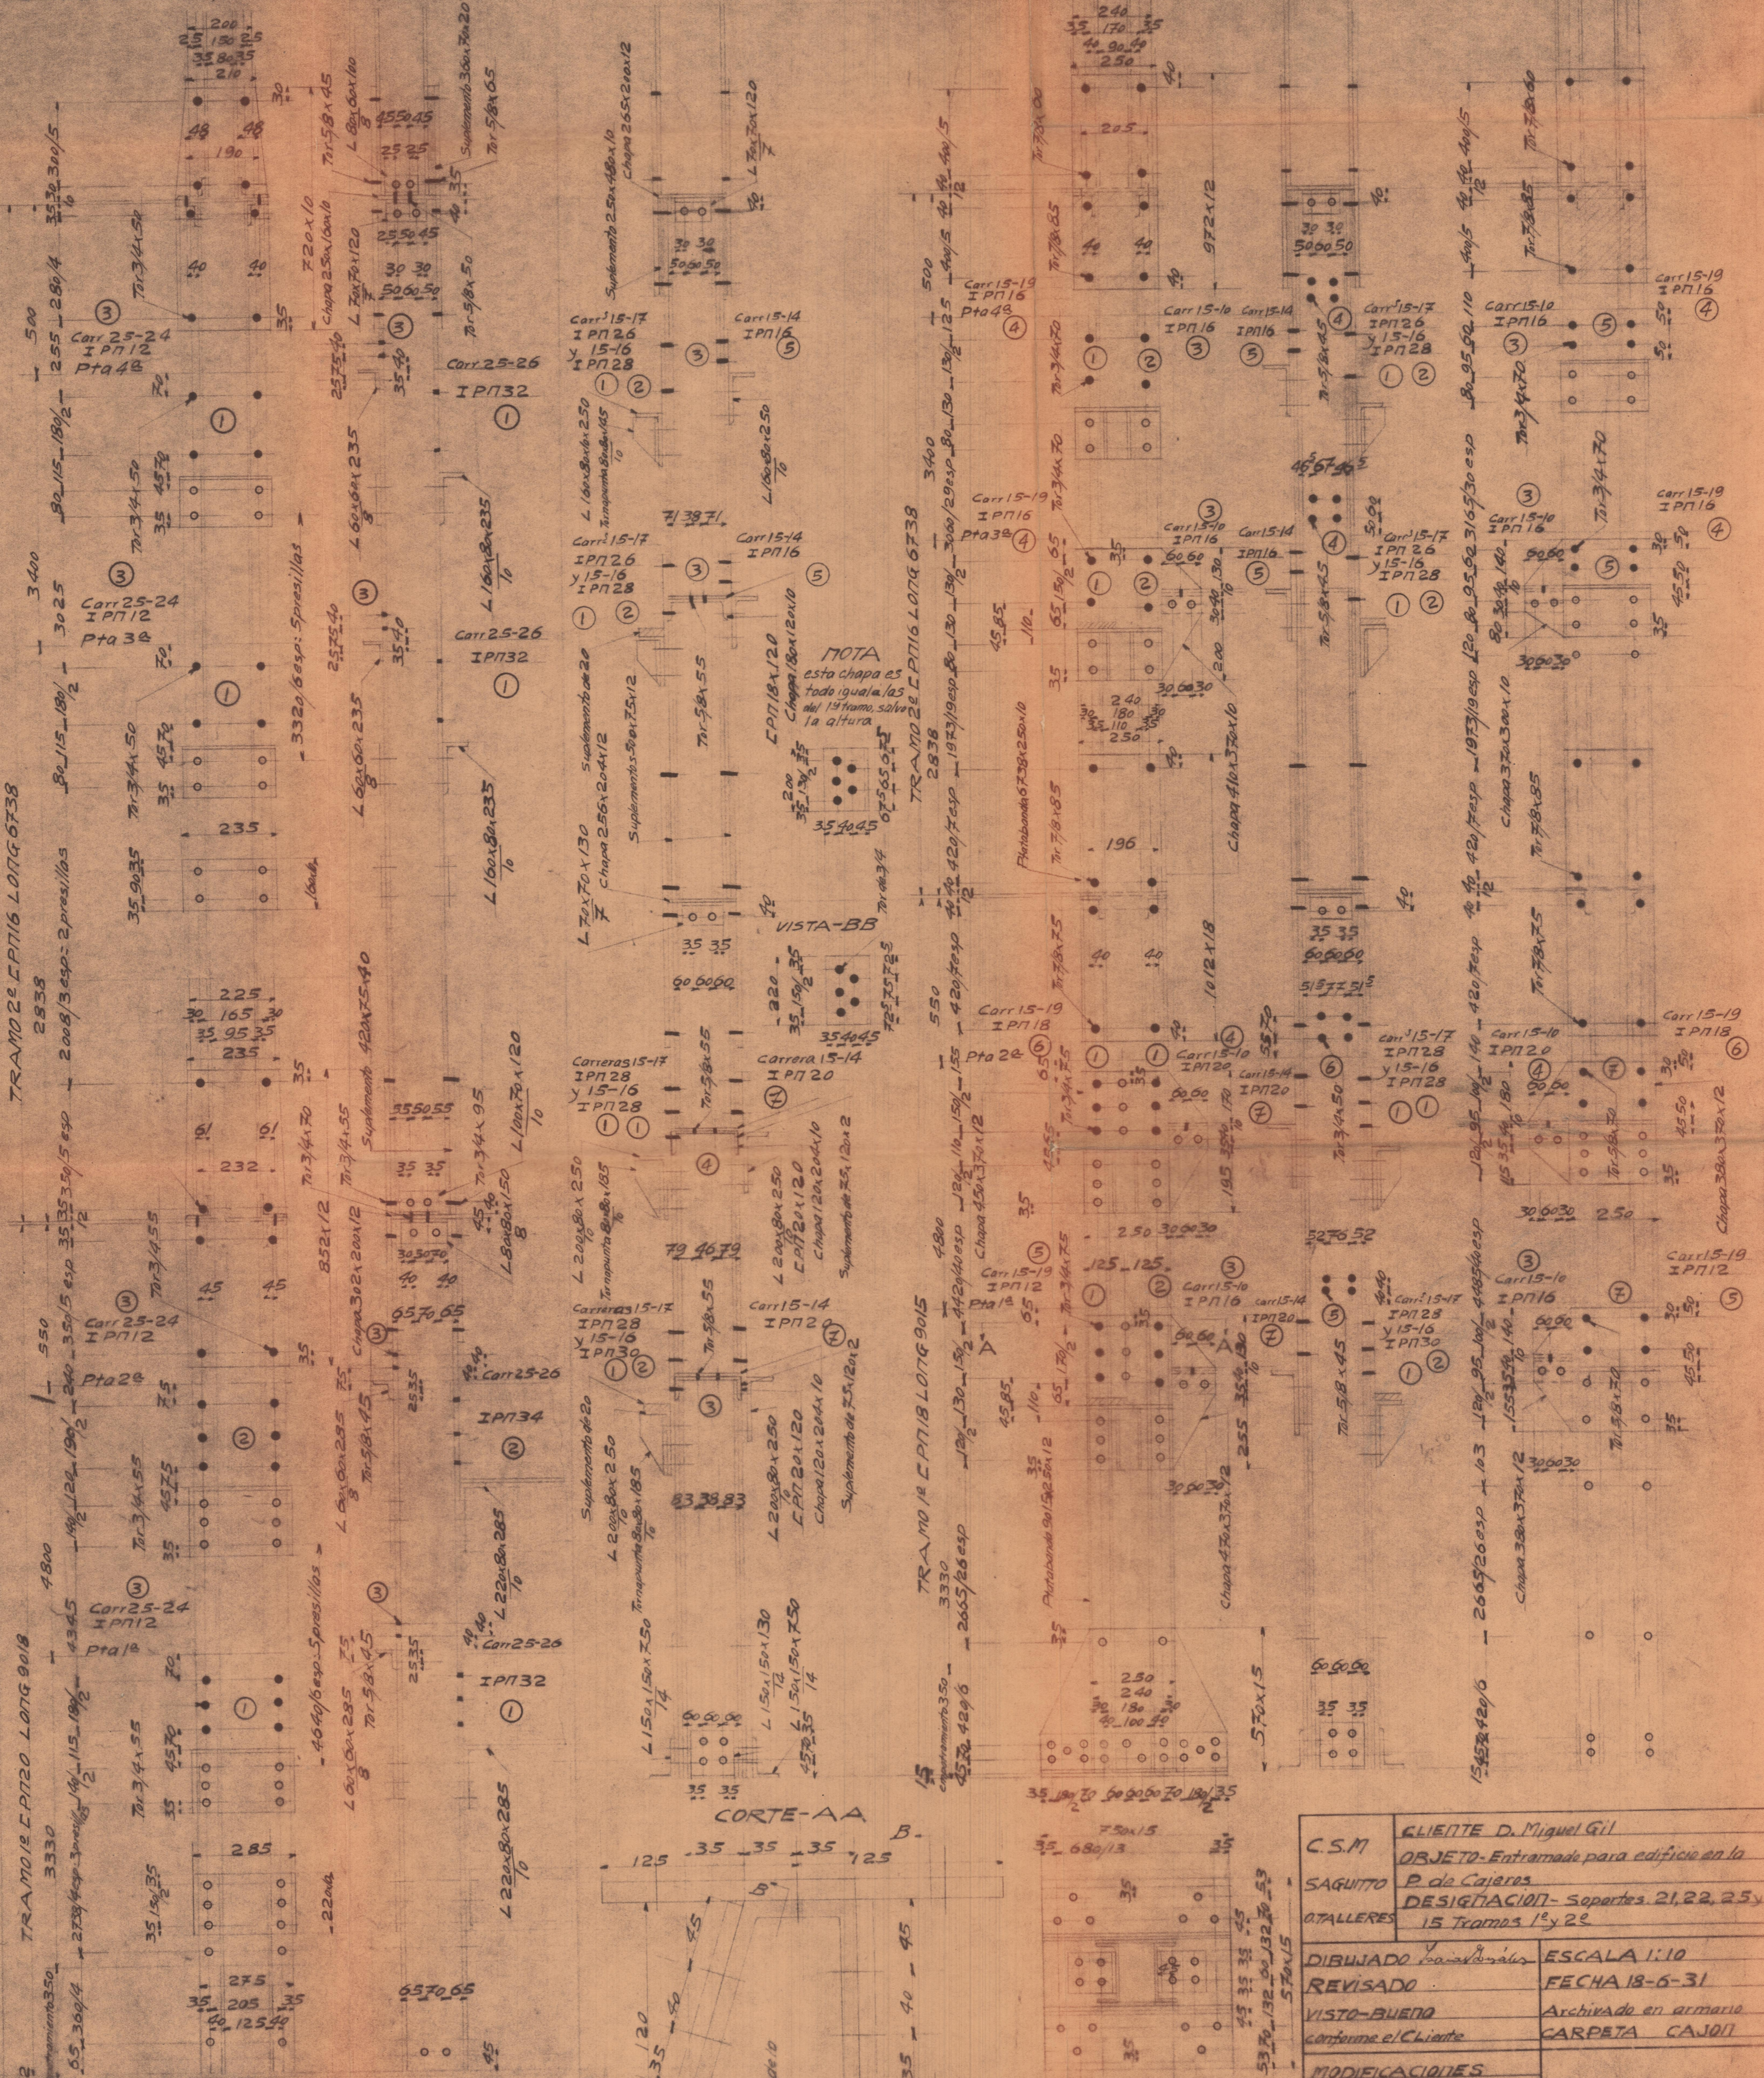

C.S.M	CLIENTE D. Miguel Gil
SAGUITO	OBJETO-Entramado para edificio en la P. de Cajeras
ATALLERES	DESIGNACION- Soportes 21, 22, 25 y 15 Tramos 1º y 2º
DIBUJADO	ESCALA 1:10
REVISADO	FECHA 18-6-31
VISTO-BUENO	Archivado en armario
conforme el Cliente	CARPETA CAJON
MODIFICACIONES	

11634

SOPORTE 25

Tramo 1º Remaches de 3/4 salvo en la base que son de 7/8

SOPORTE 15

Tramo 1º Remaches de 3/4, salvo en las almas que son de 5/8