




VILLA NUEVA DE CASTELLON

Nº. - 1:600

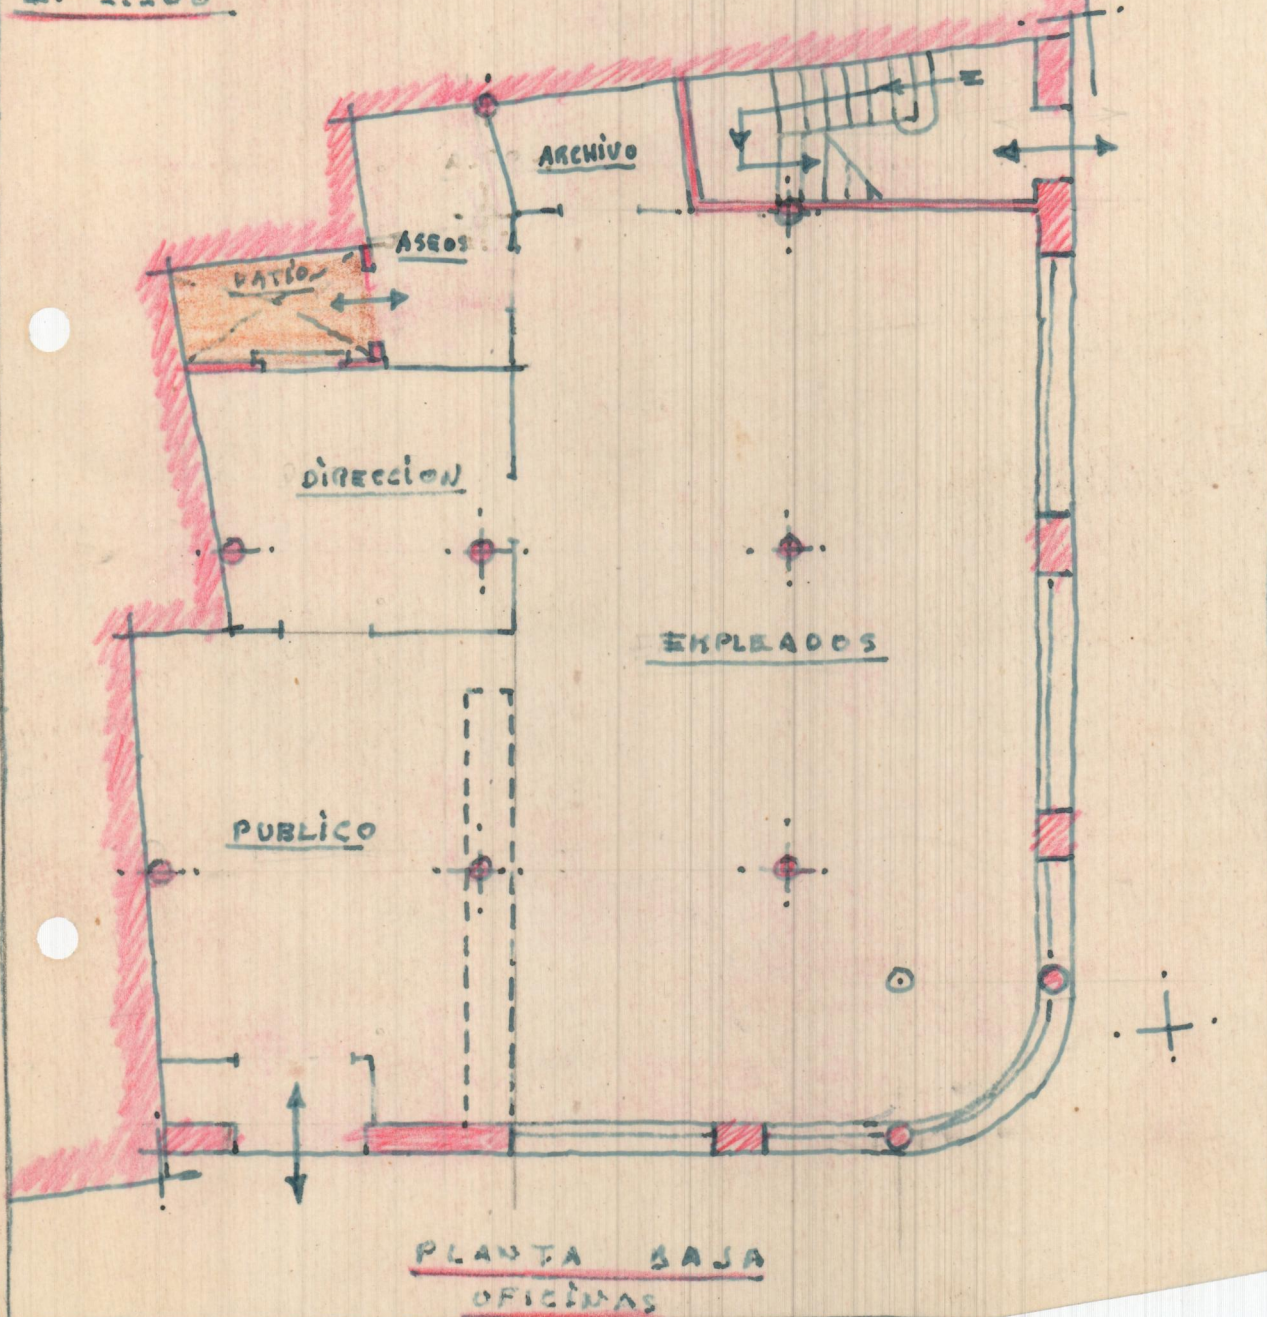

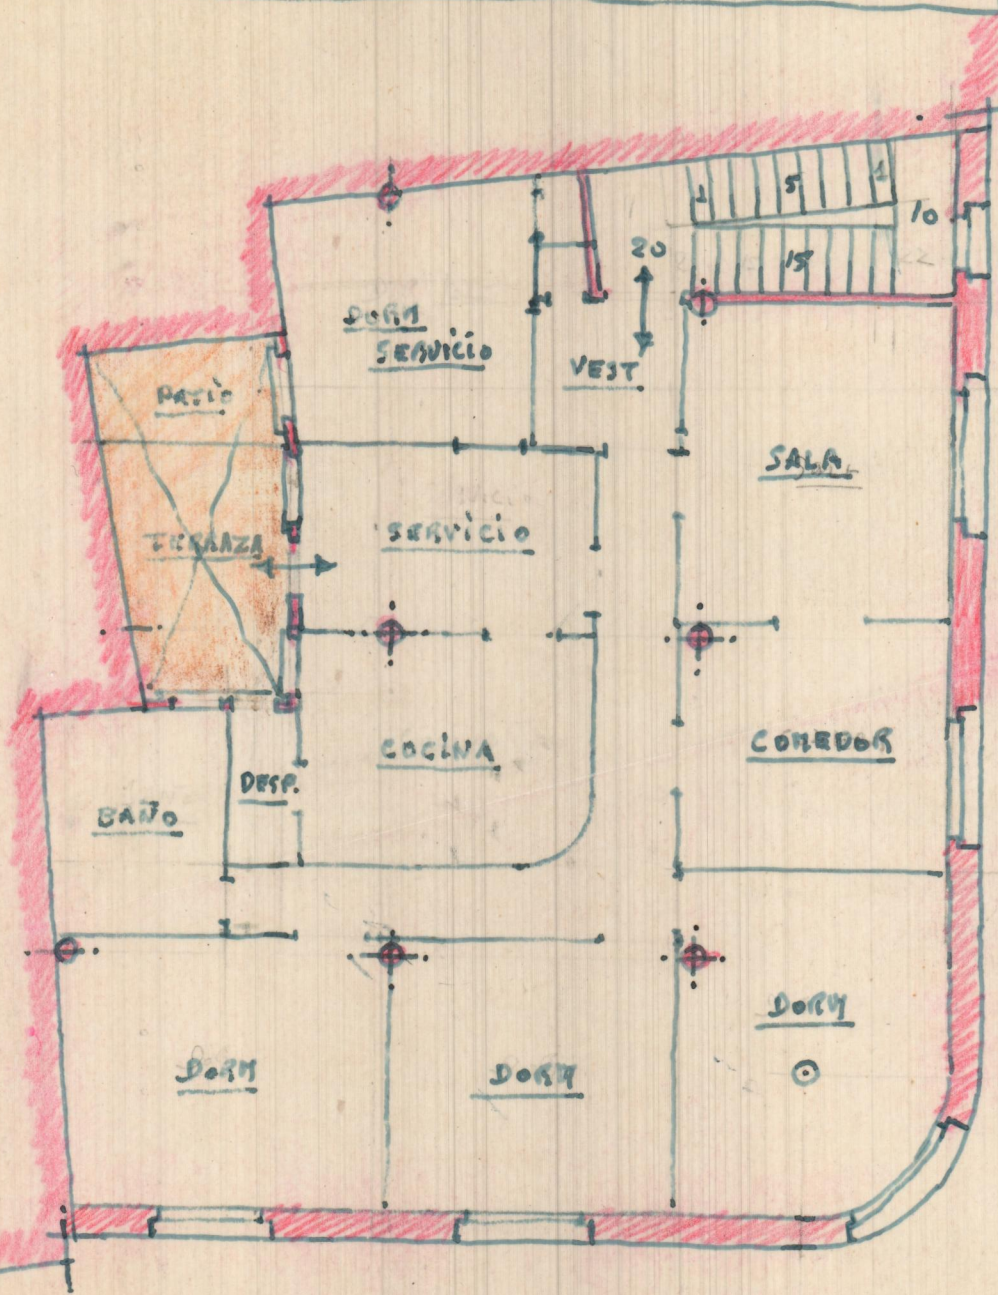

PISO DE VIVIENDA

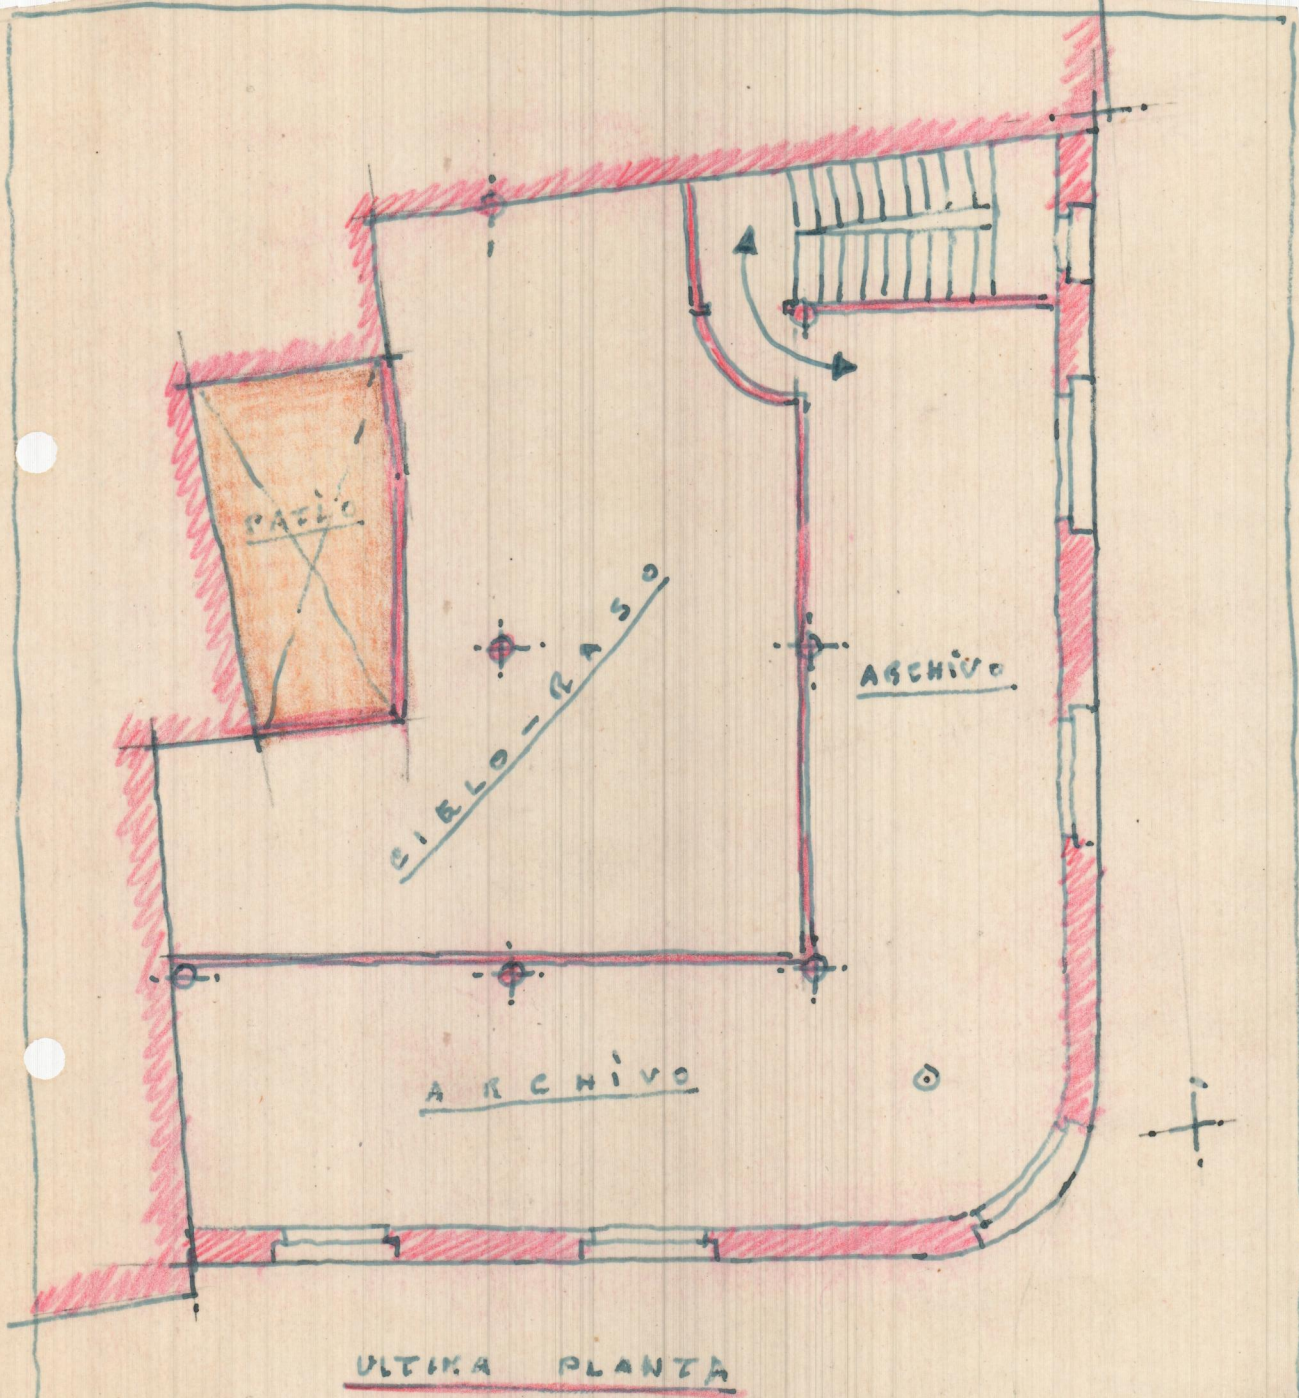

PATIO

CIELO-RASO


ARCHIVO

ARCHIVO


ULTIMA PLANTA

AGENCIA DEL BANCO DE VALENCIA
 EN VILLANUEVA DE CASTELLON
 1:100


Valencia, Octubre 1933
Fr. G. G. G.

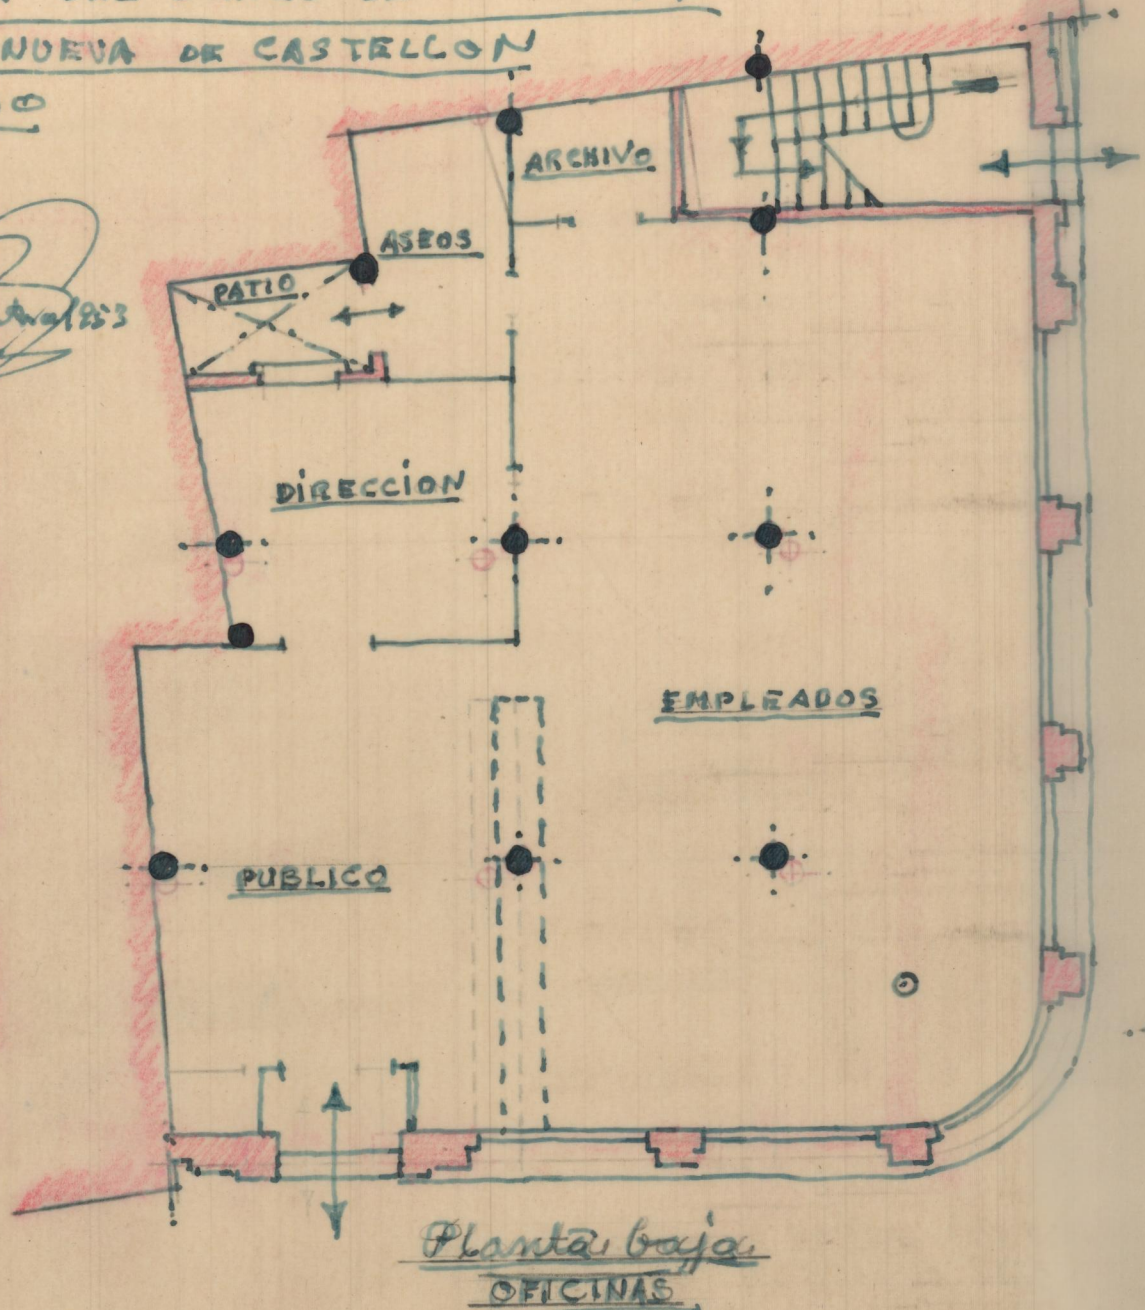

Planta baja
OFICINAS

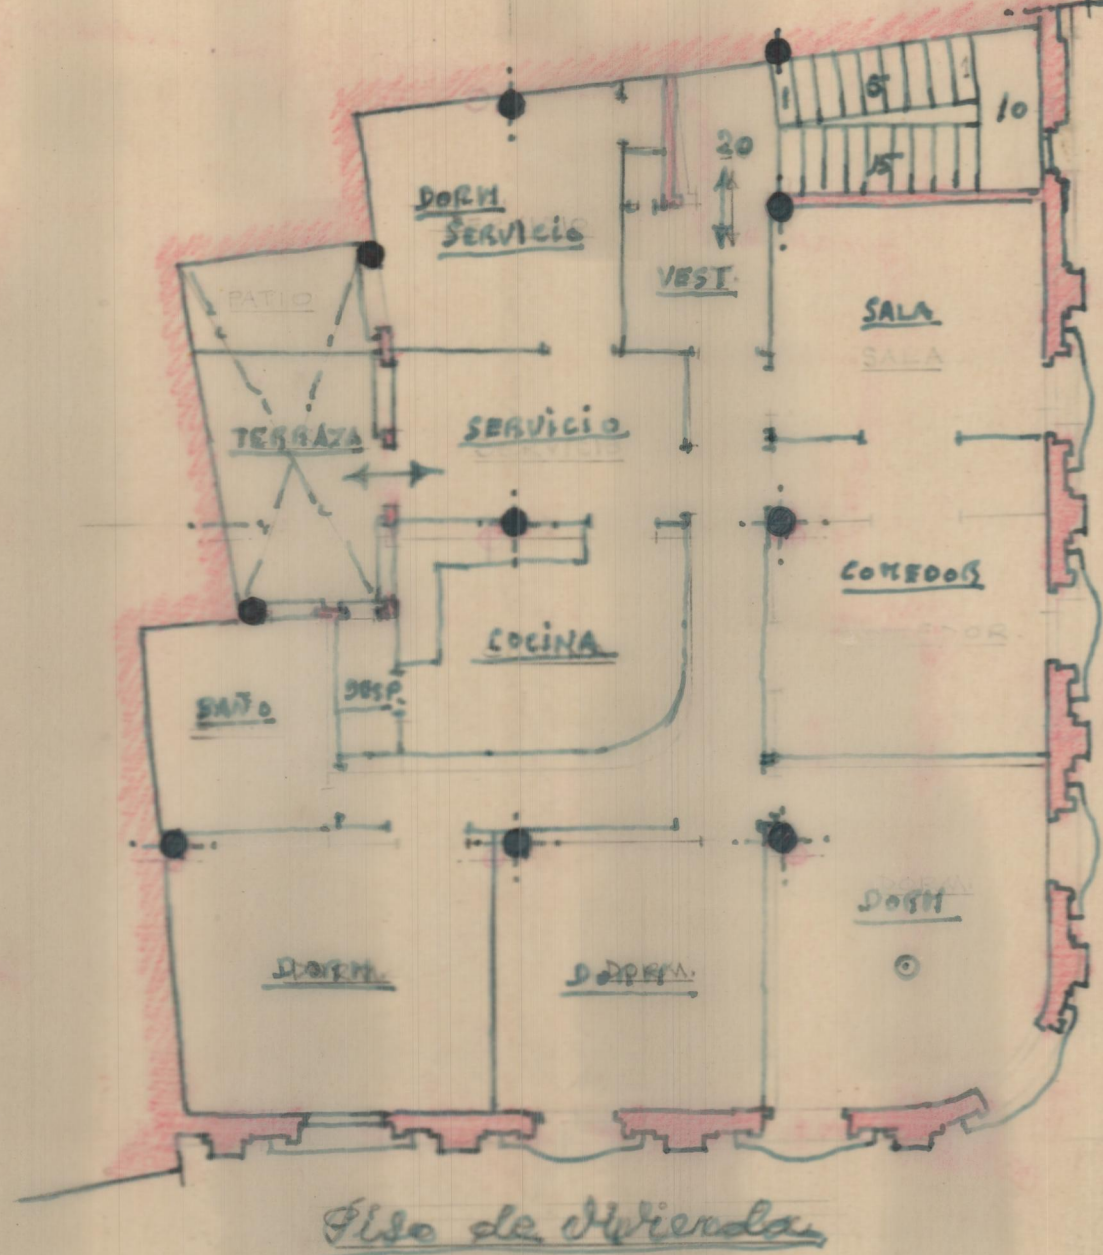


Piso de vivienda

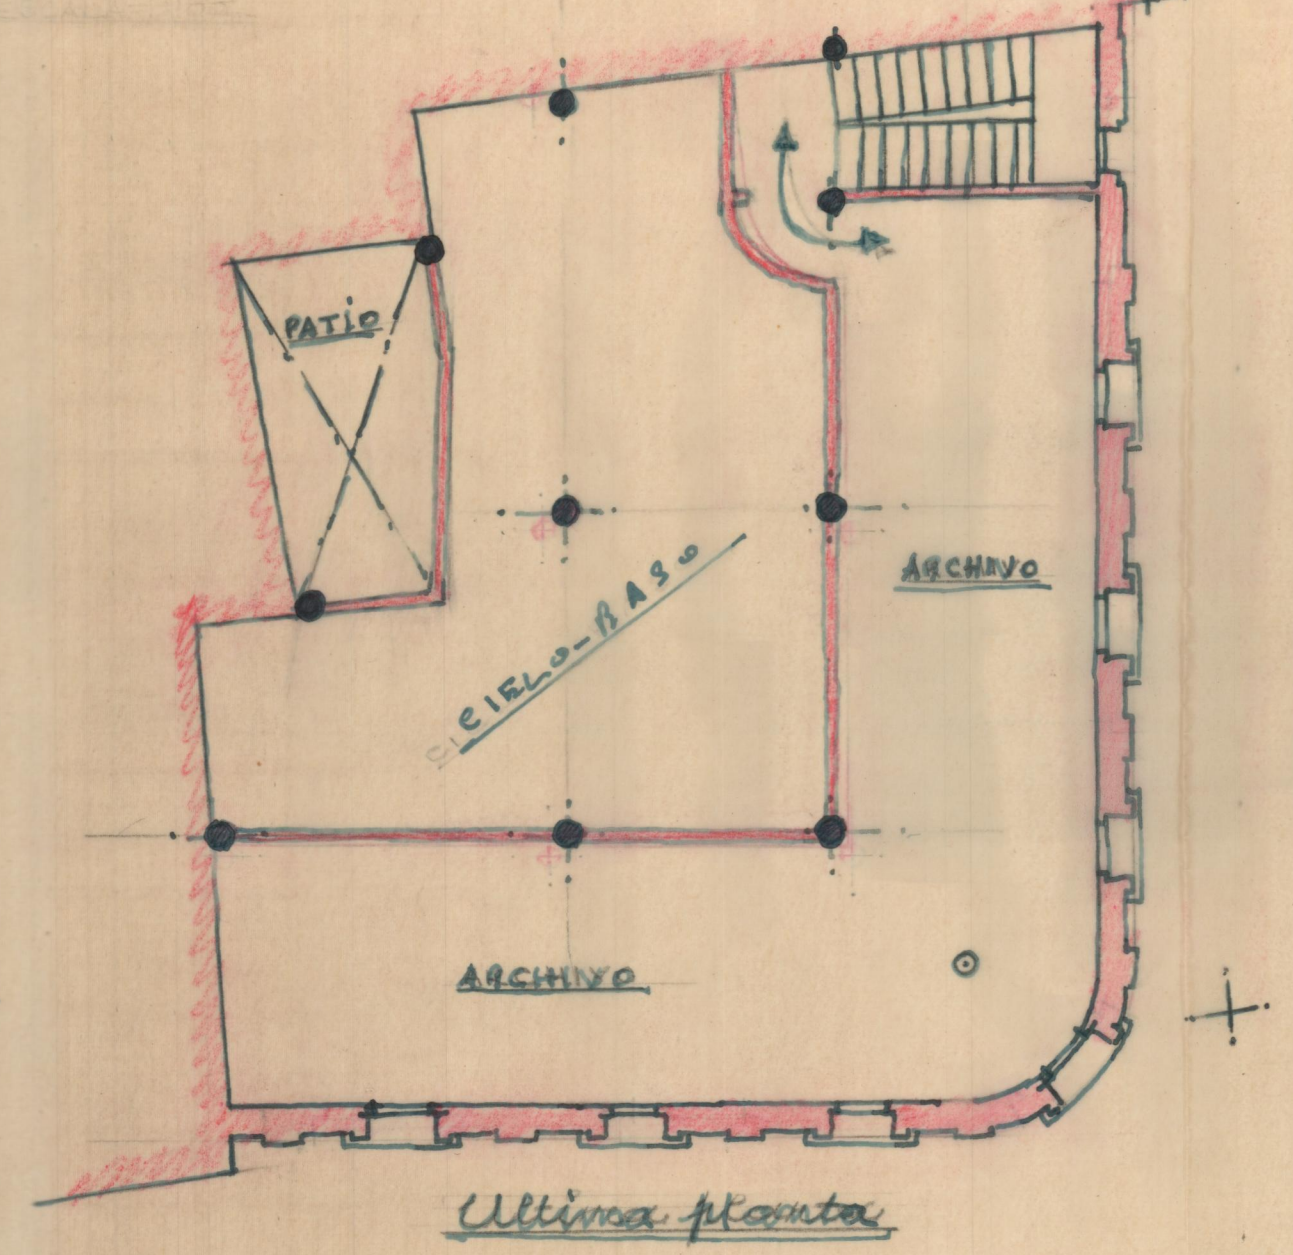

Ultima planta

VILLANUEVA DE CASTELLÓN

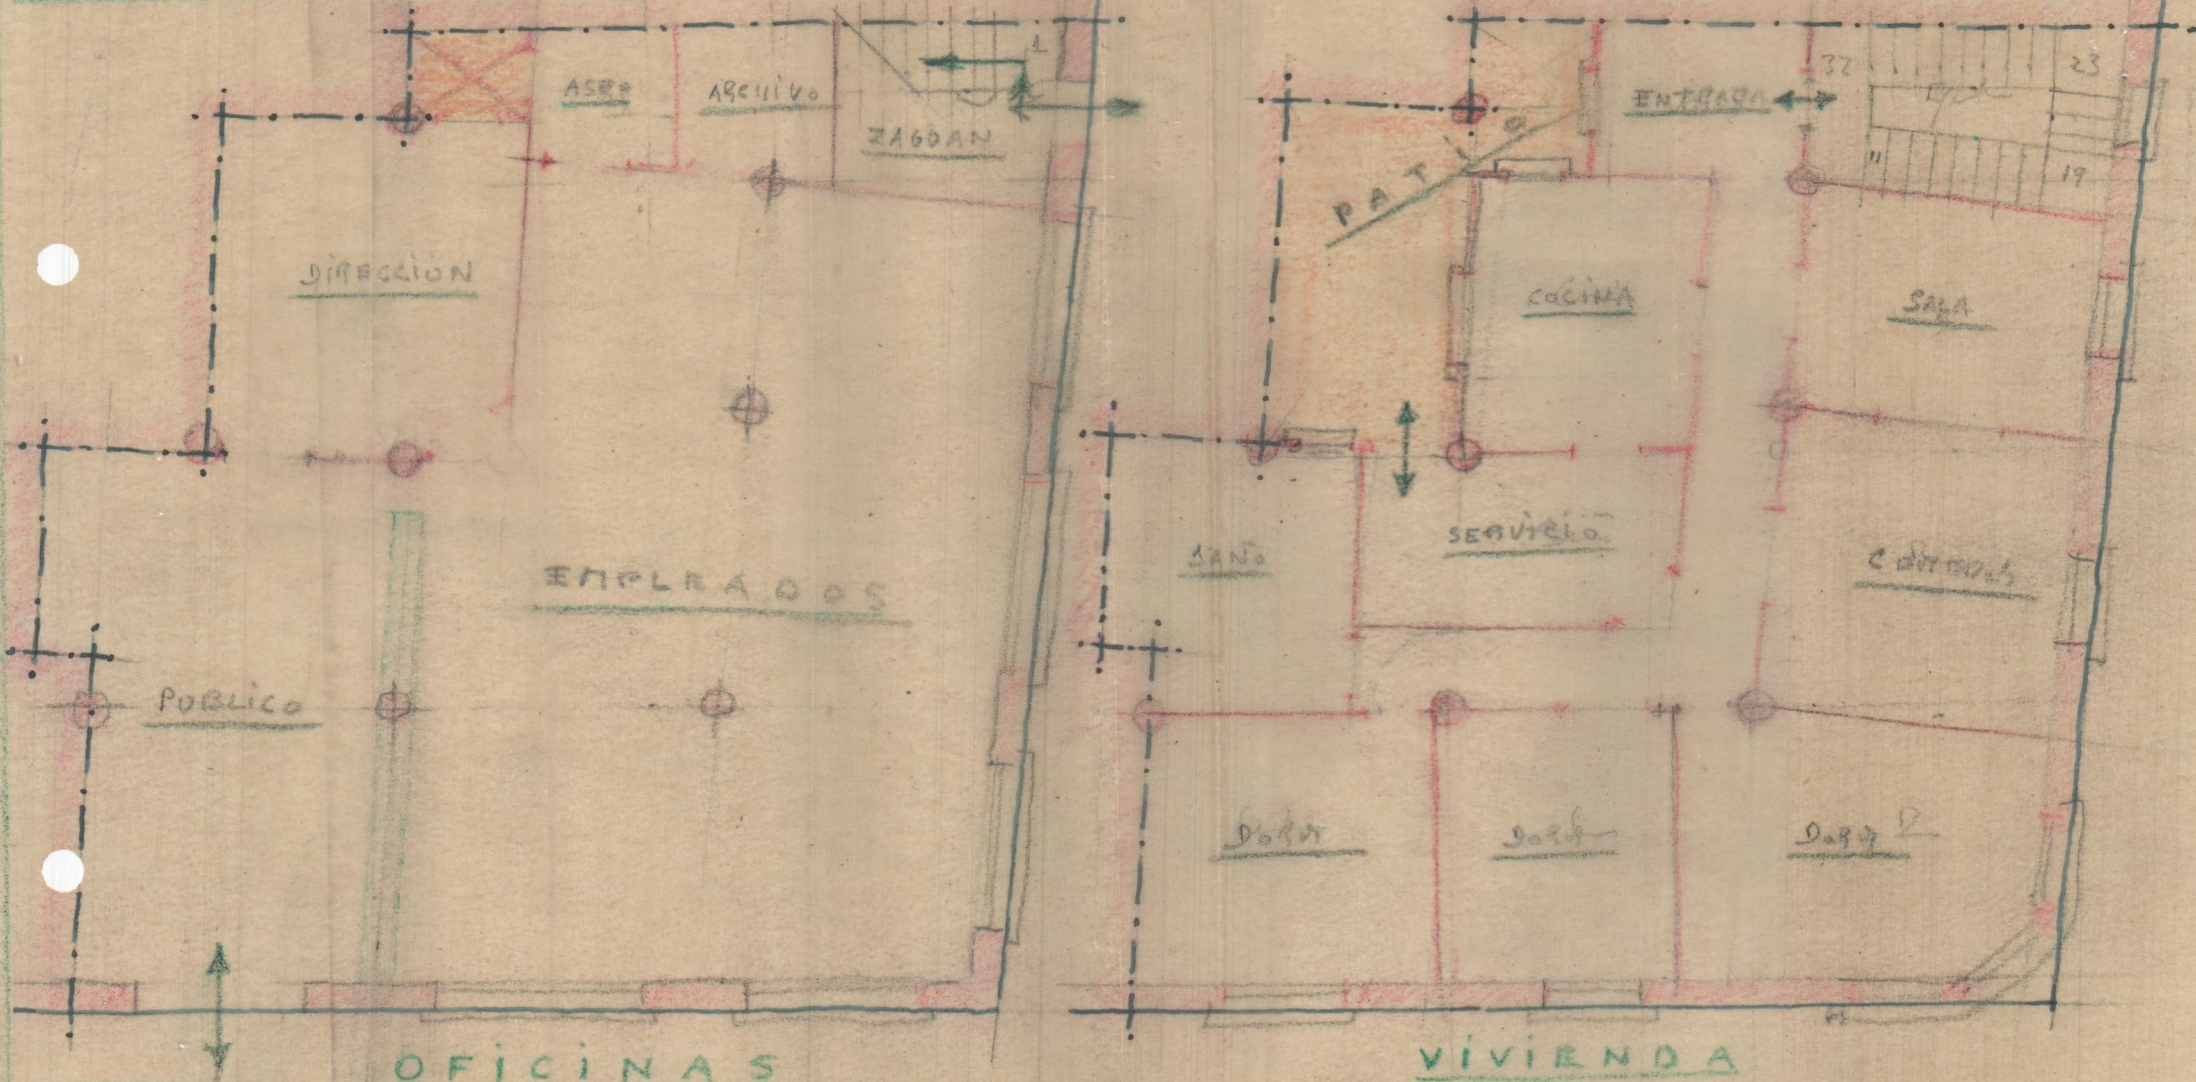

E.-1:100

