


VIVIENDA POSTERIOR

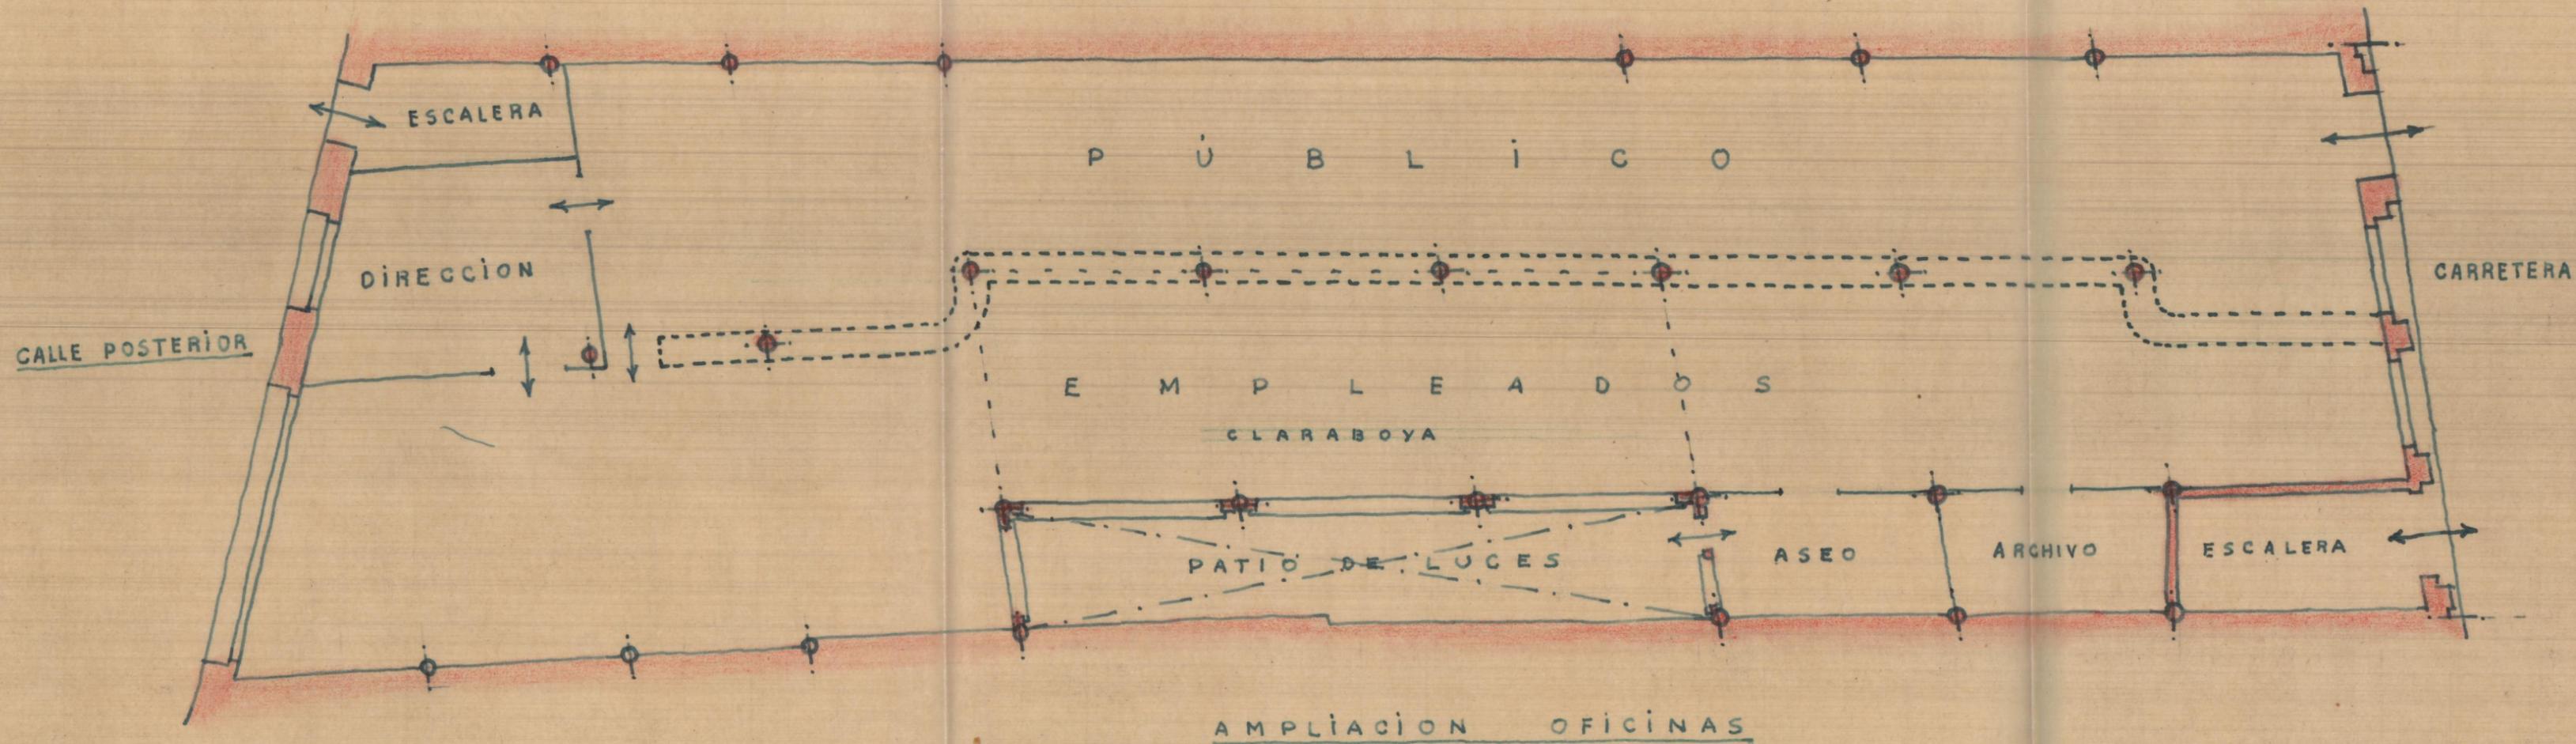

AMPLIACION OFICINAS

