
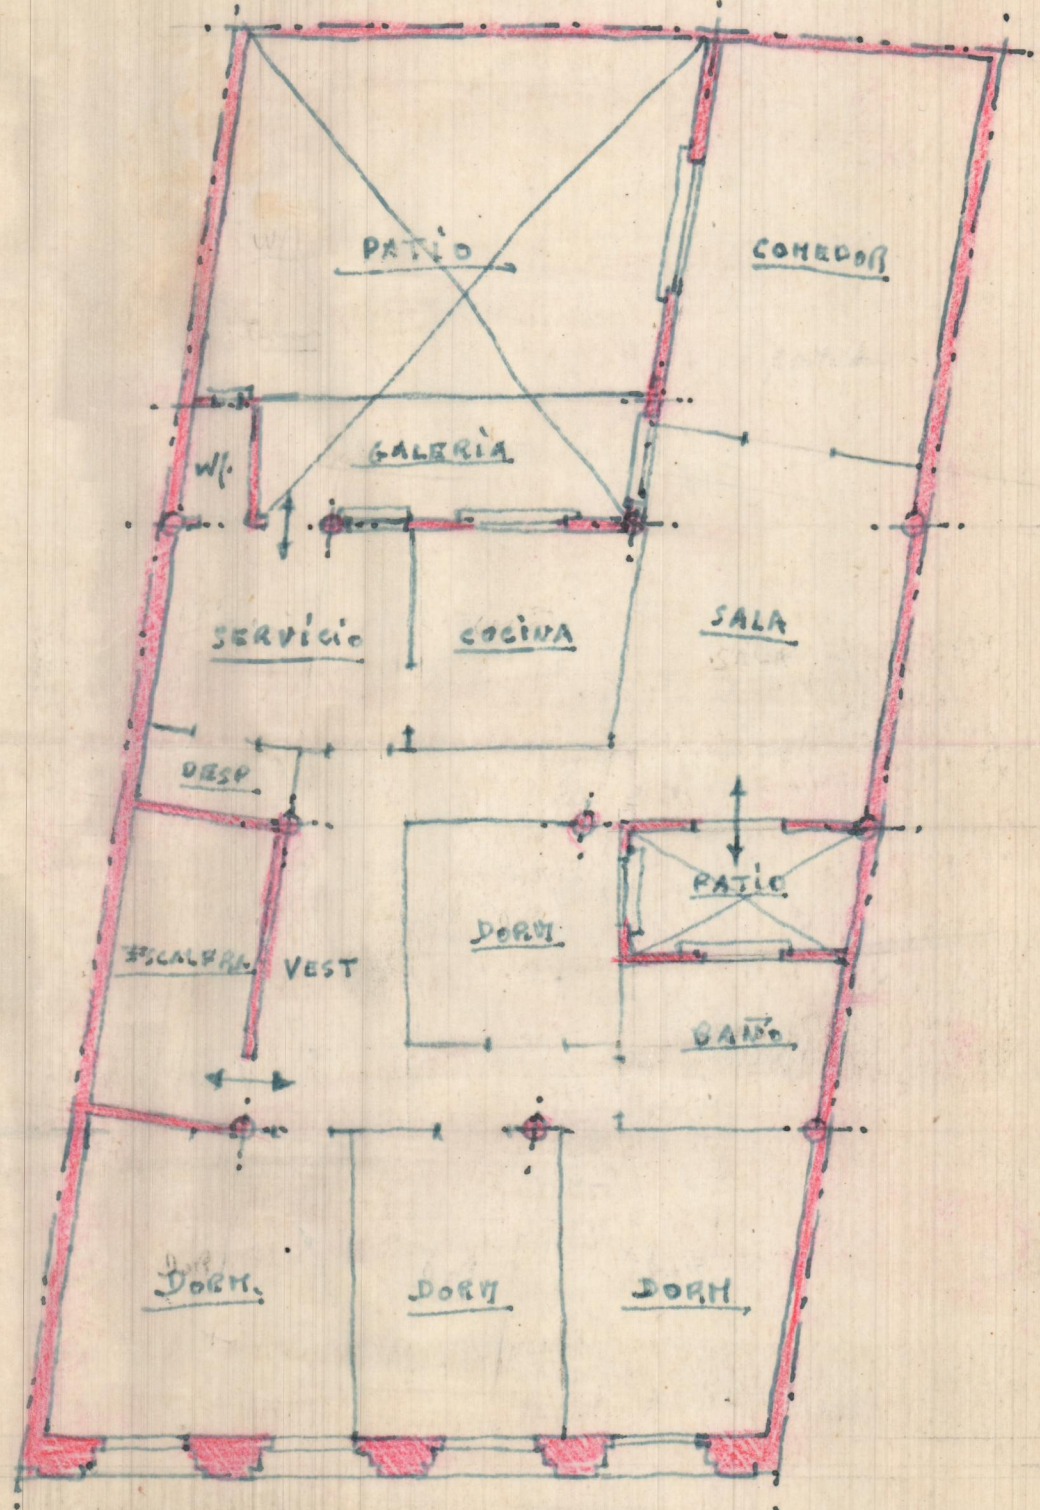


OFICINAS

MASAMAGRELL


VIVIENDA

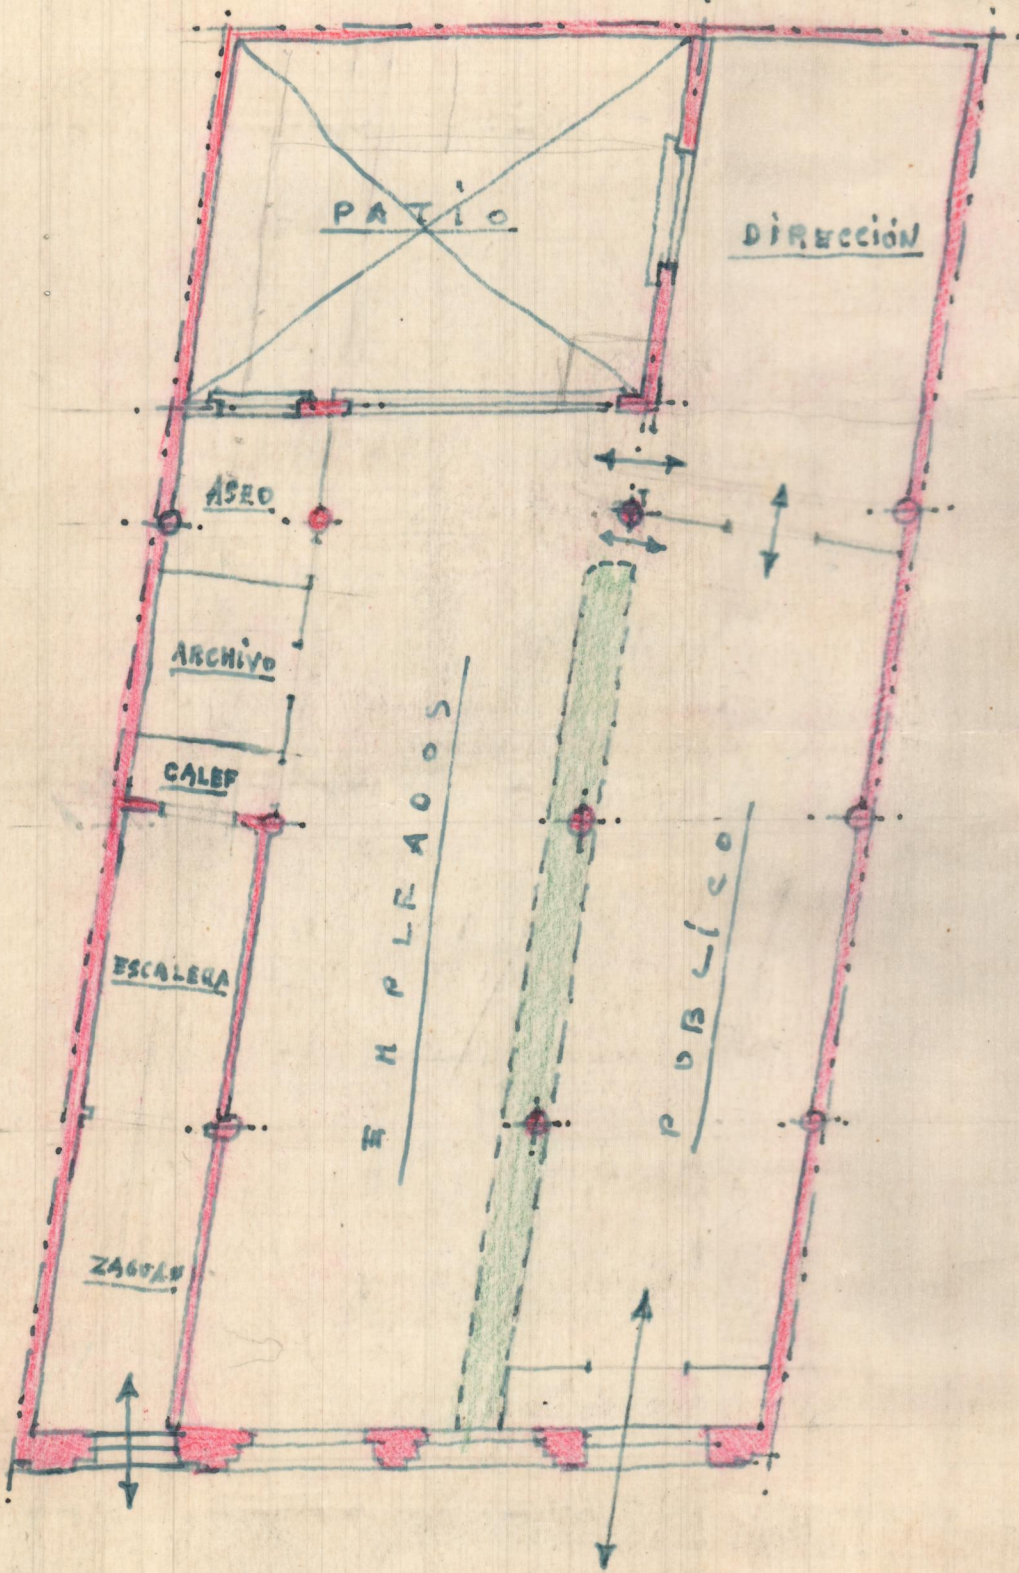


OFICINAS

Masamagill

V Director

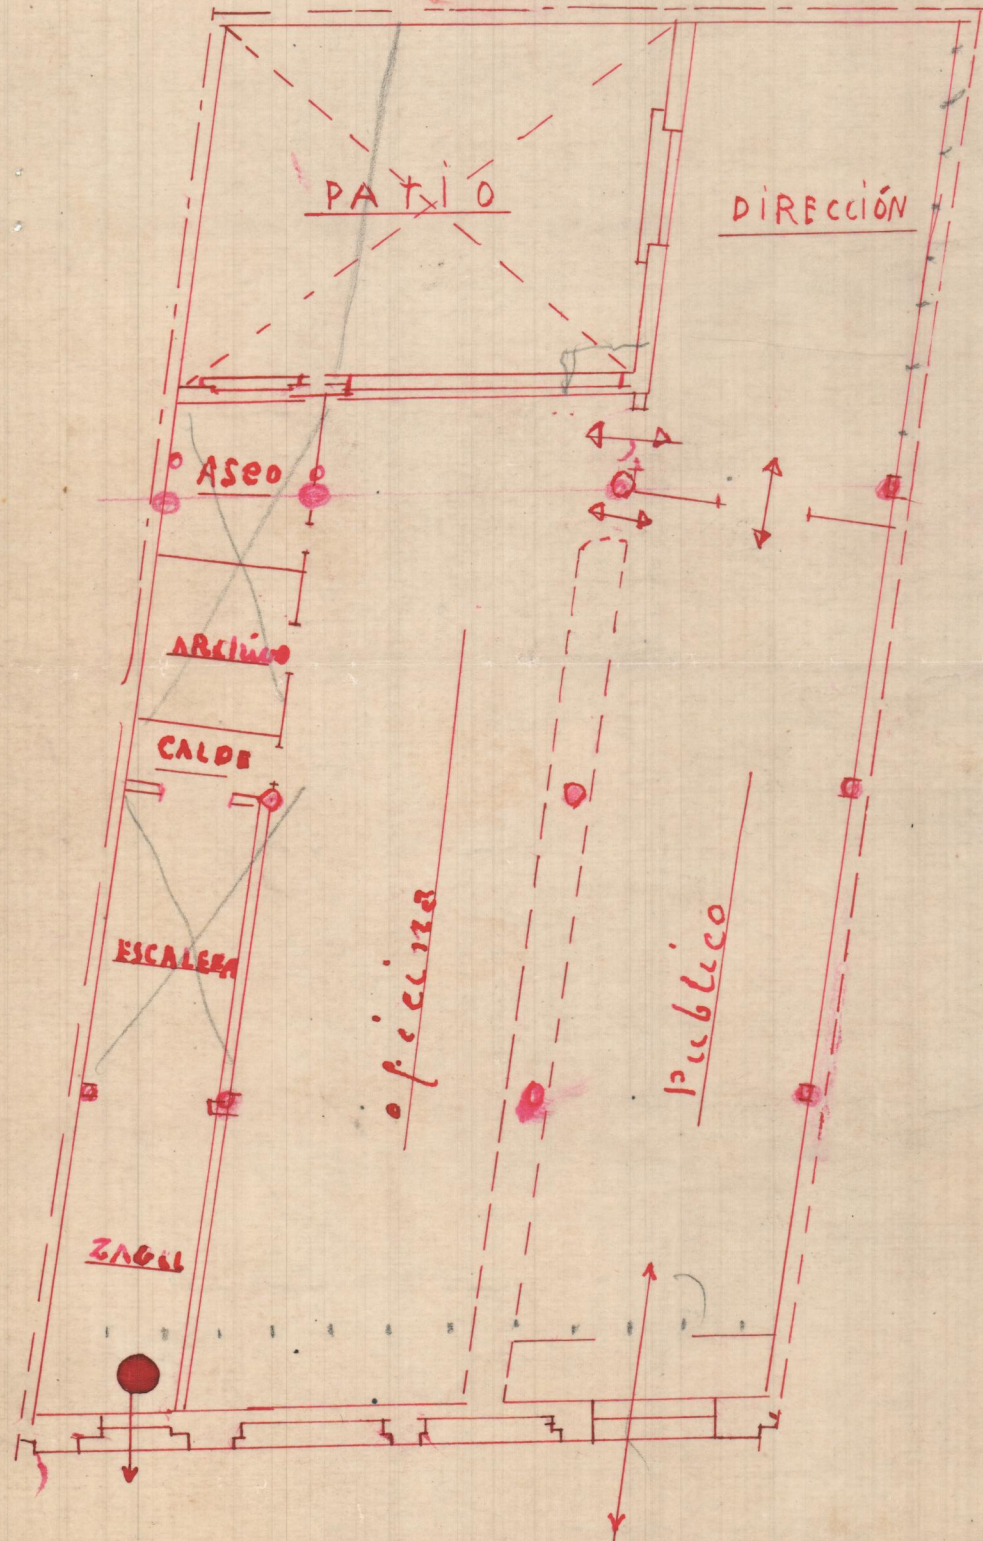

23
 12
 161
 23
 391

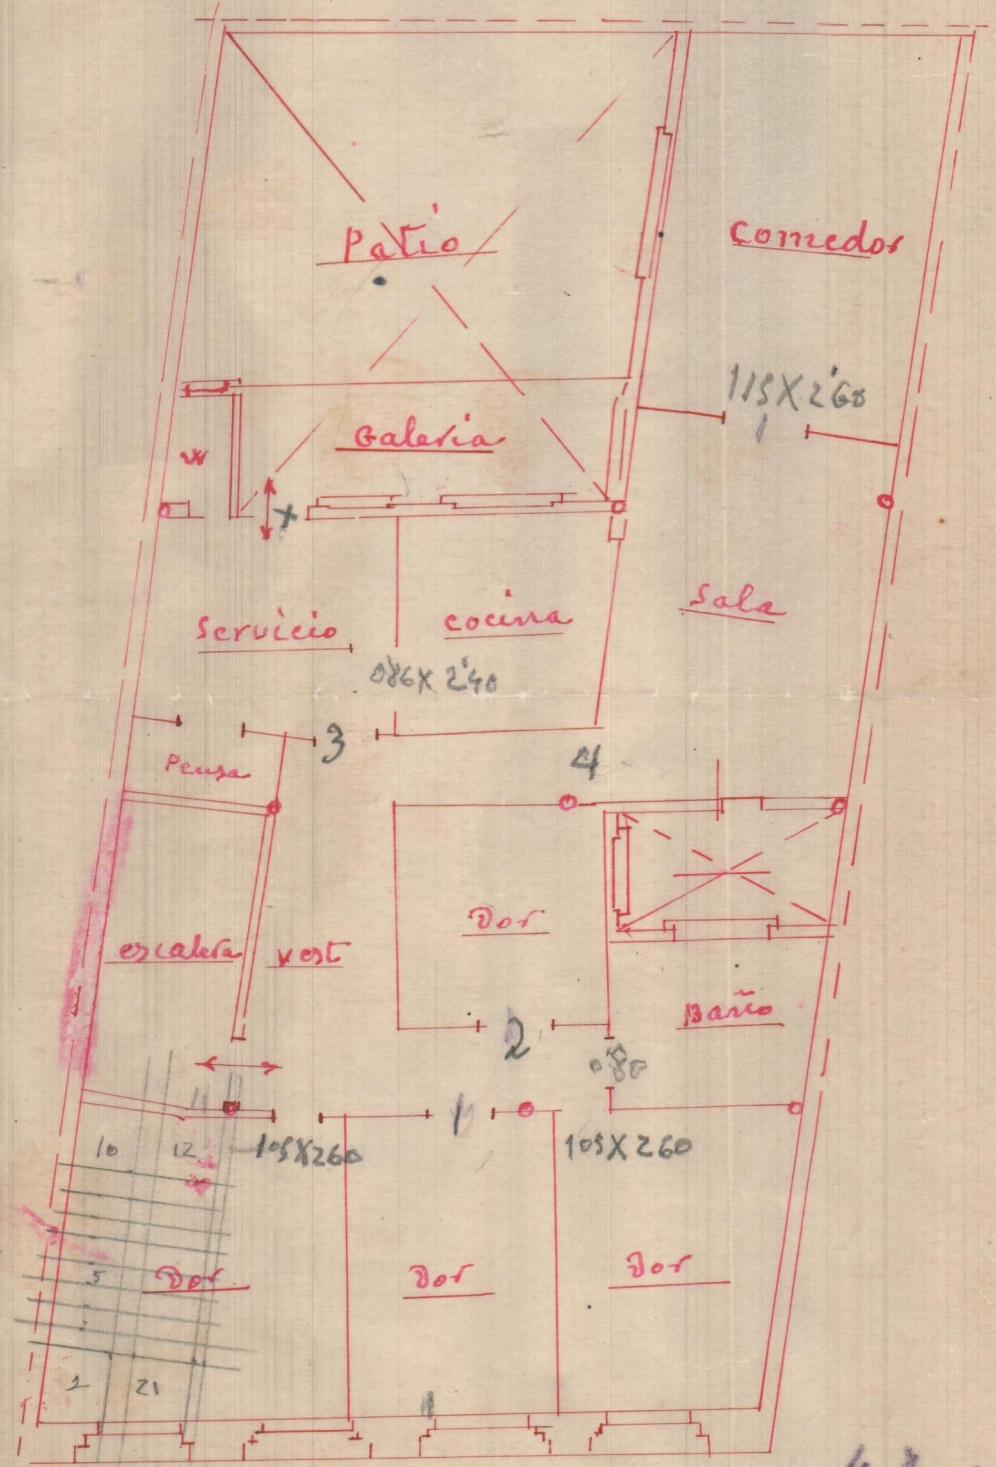

4 puertas
 Sala 1,15
 1 de 80x200