



CASTELLÓN - GROQUIS -

ESCALA = 1:100

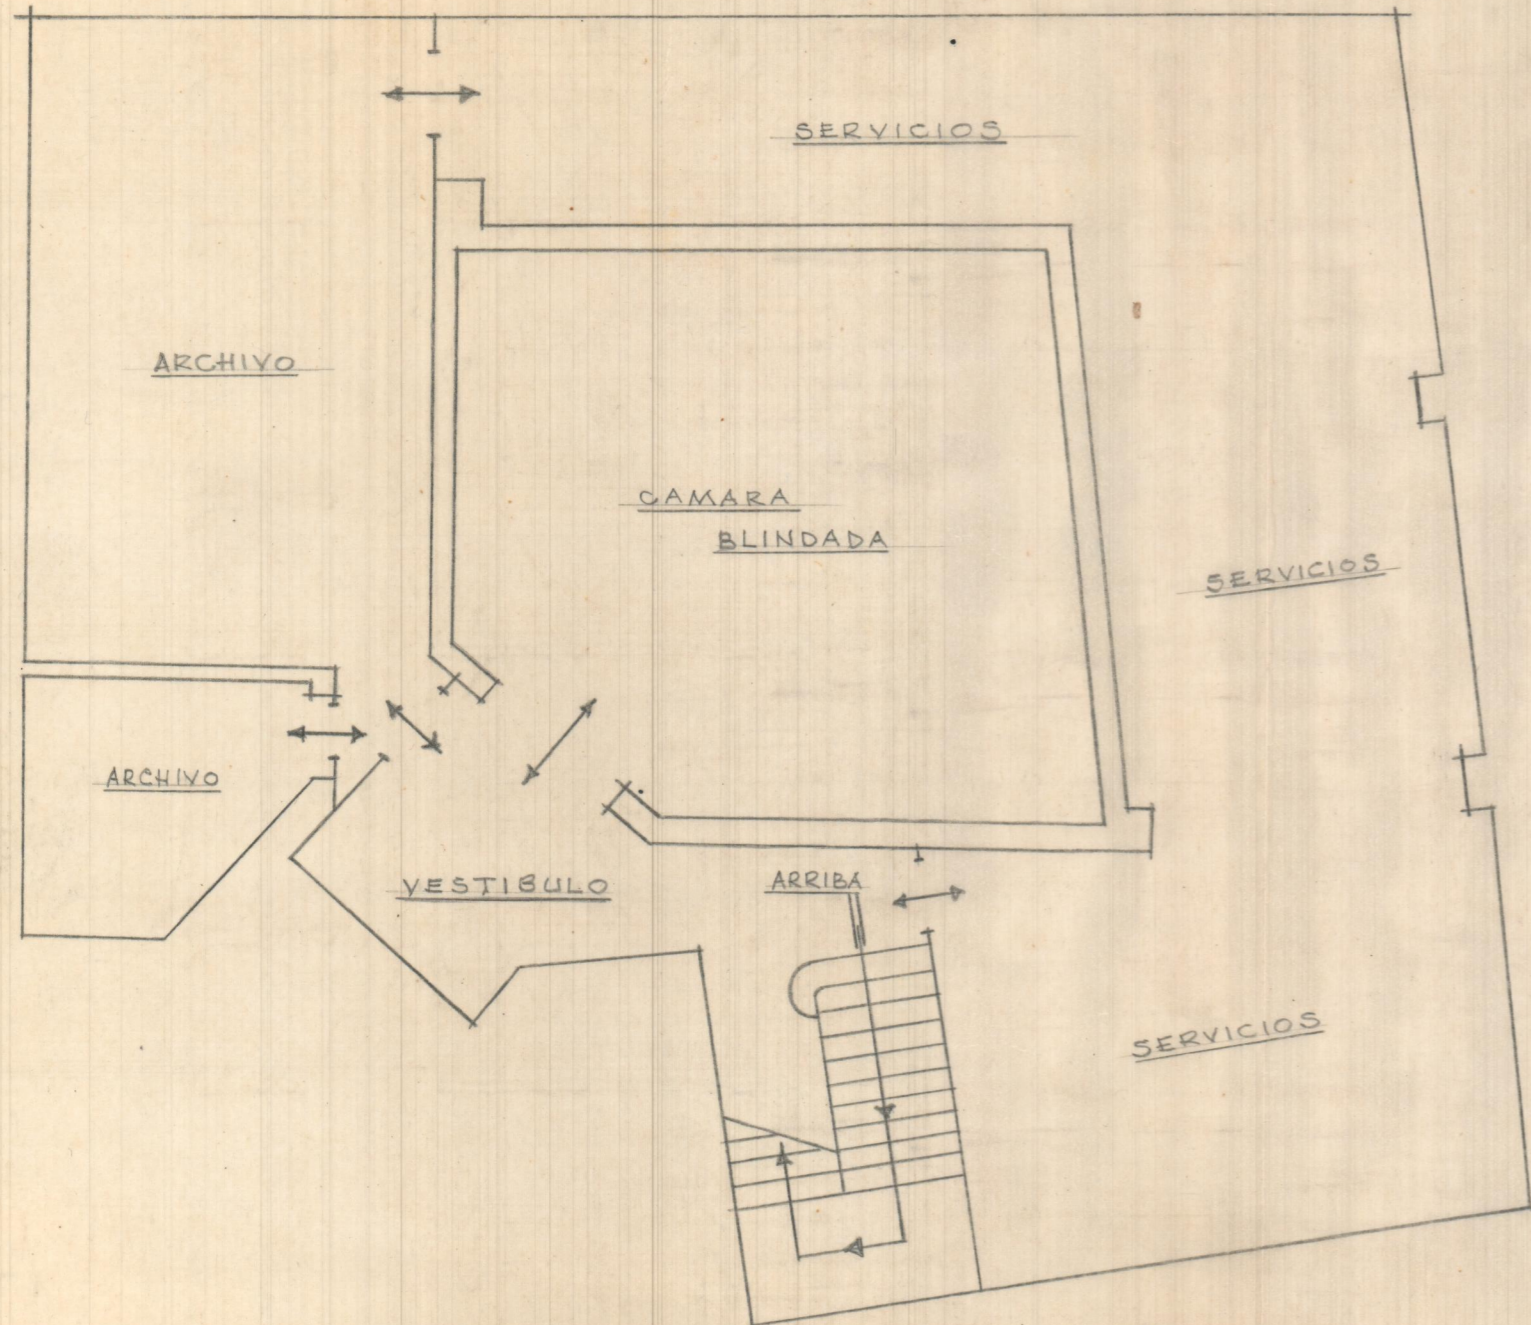

Potaro (Nueva disposición)

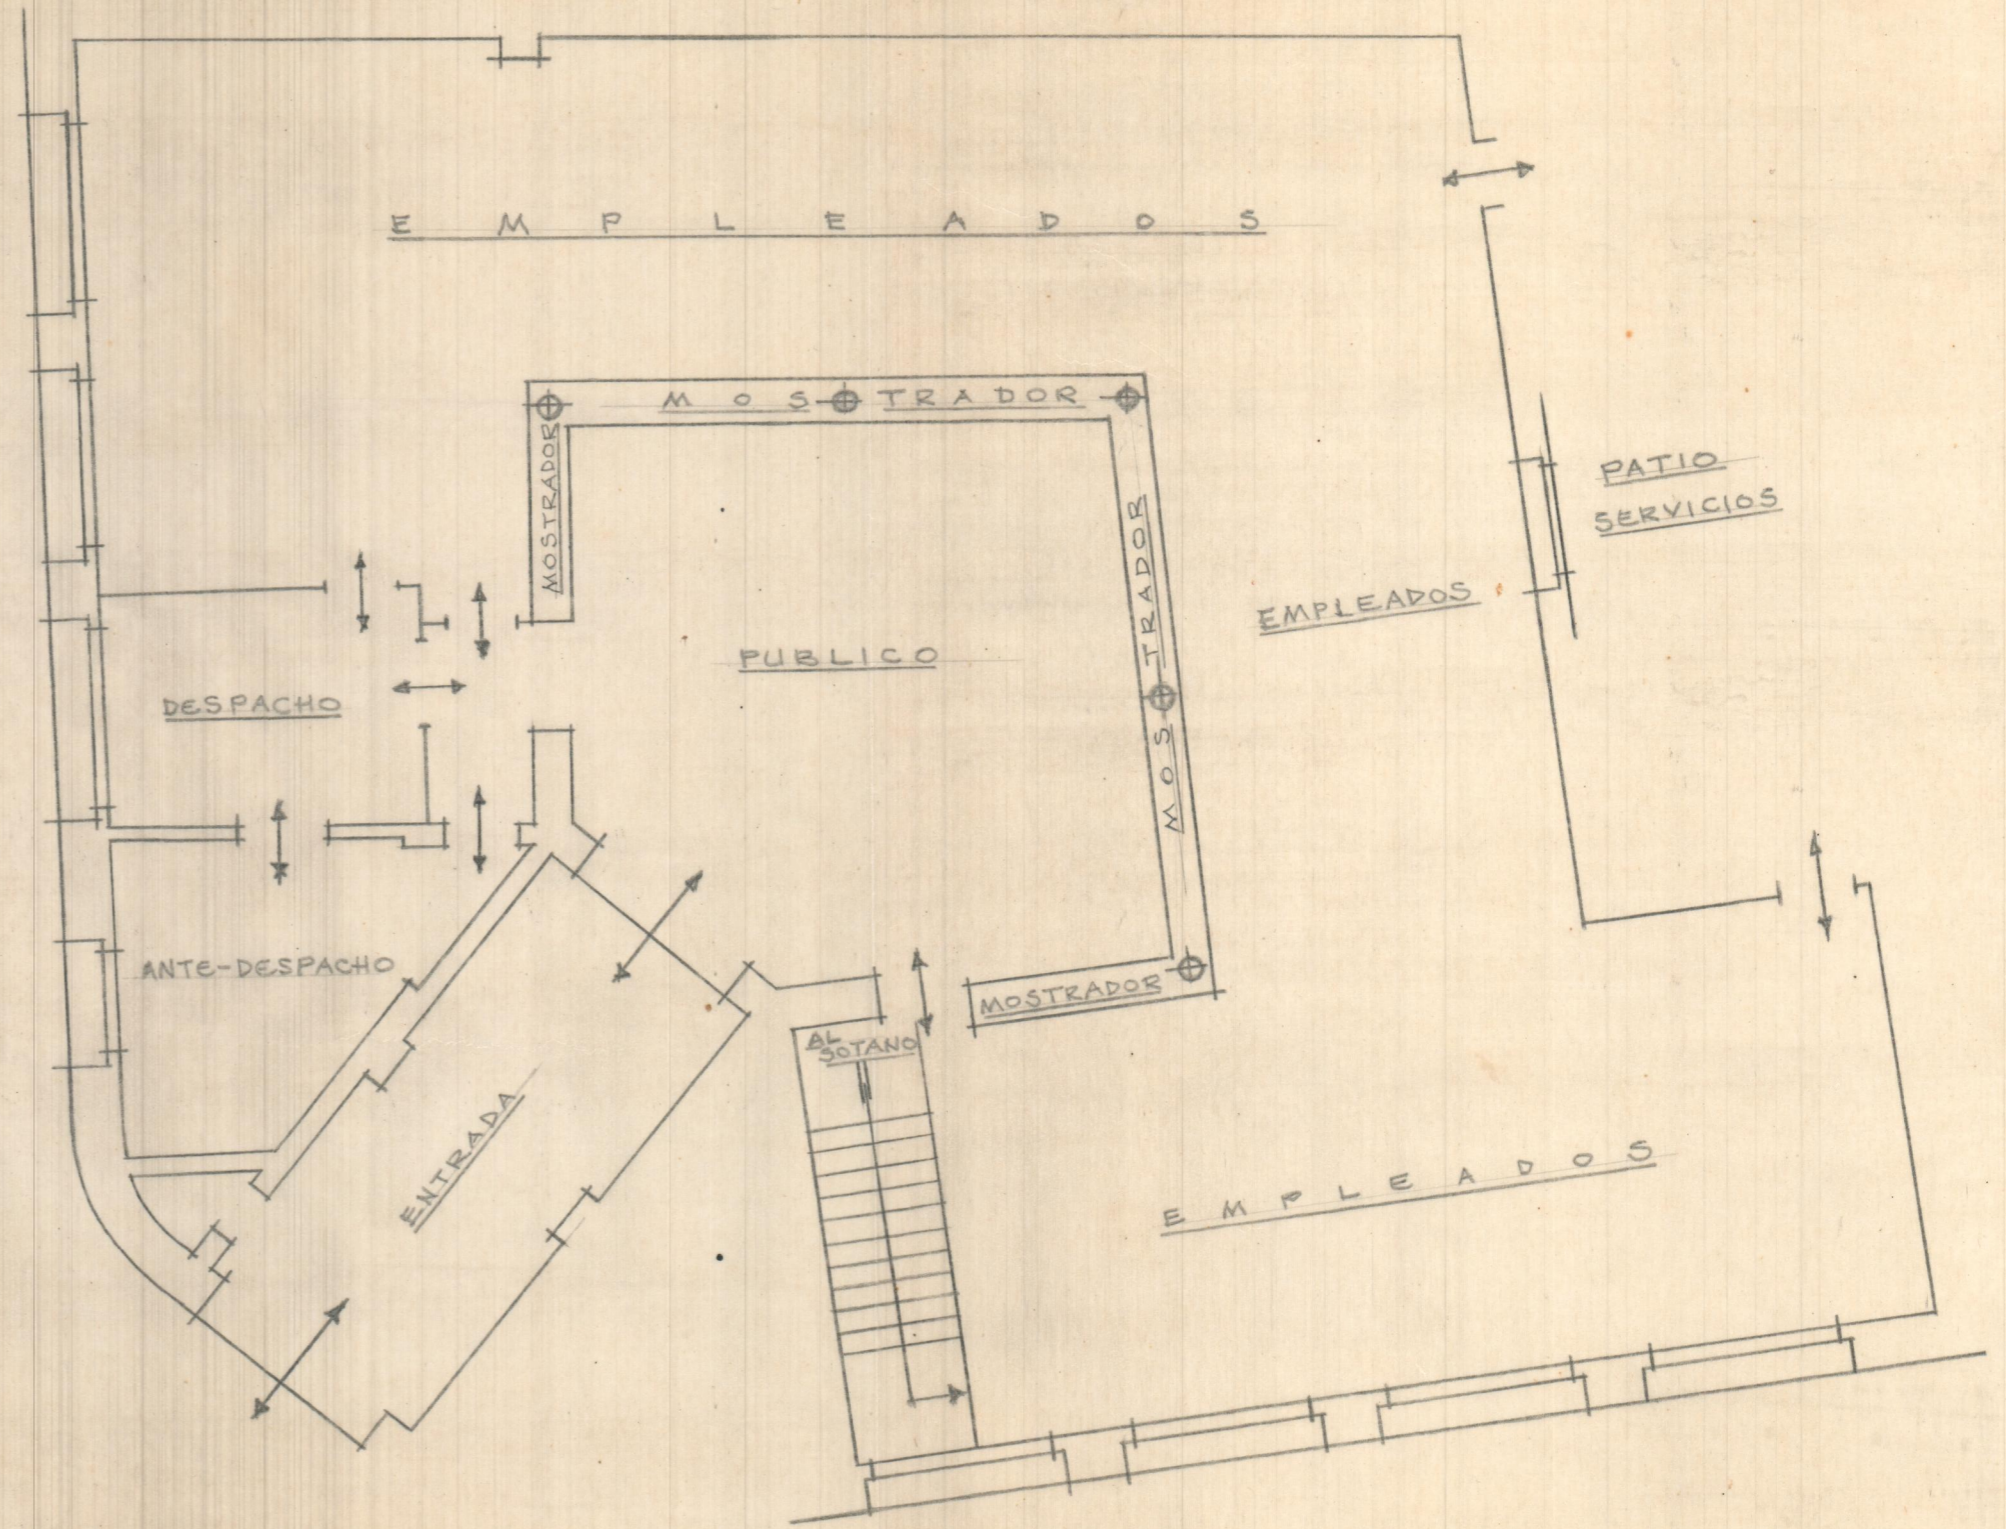

Planta Baja (Nueva disposición)