




PLANTA BAJA

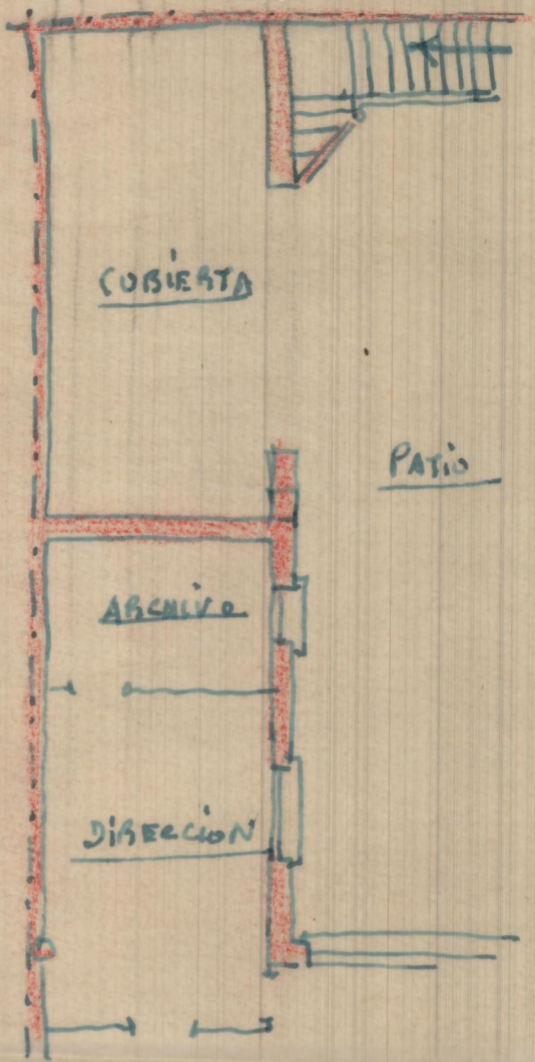


② VARIANTE SI NO SE
CONSTRUYE UNA PLANTA
TERCERA PARCIAL
PLANTA ALTA

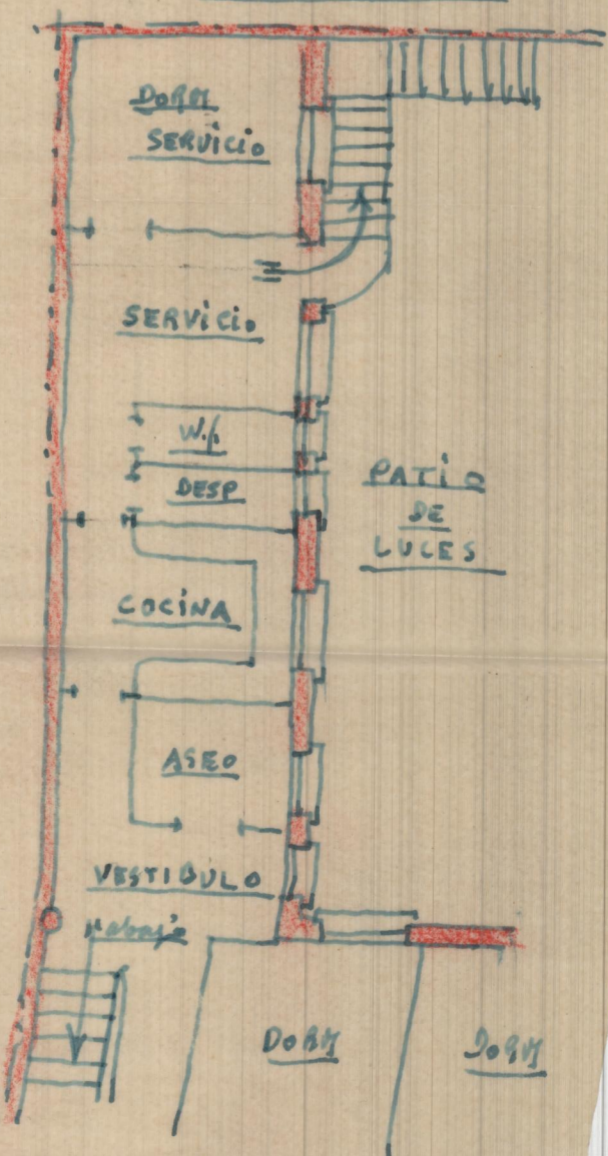


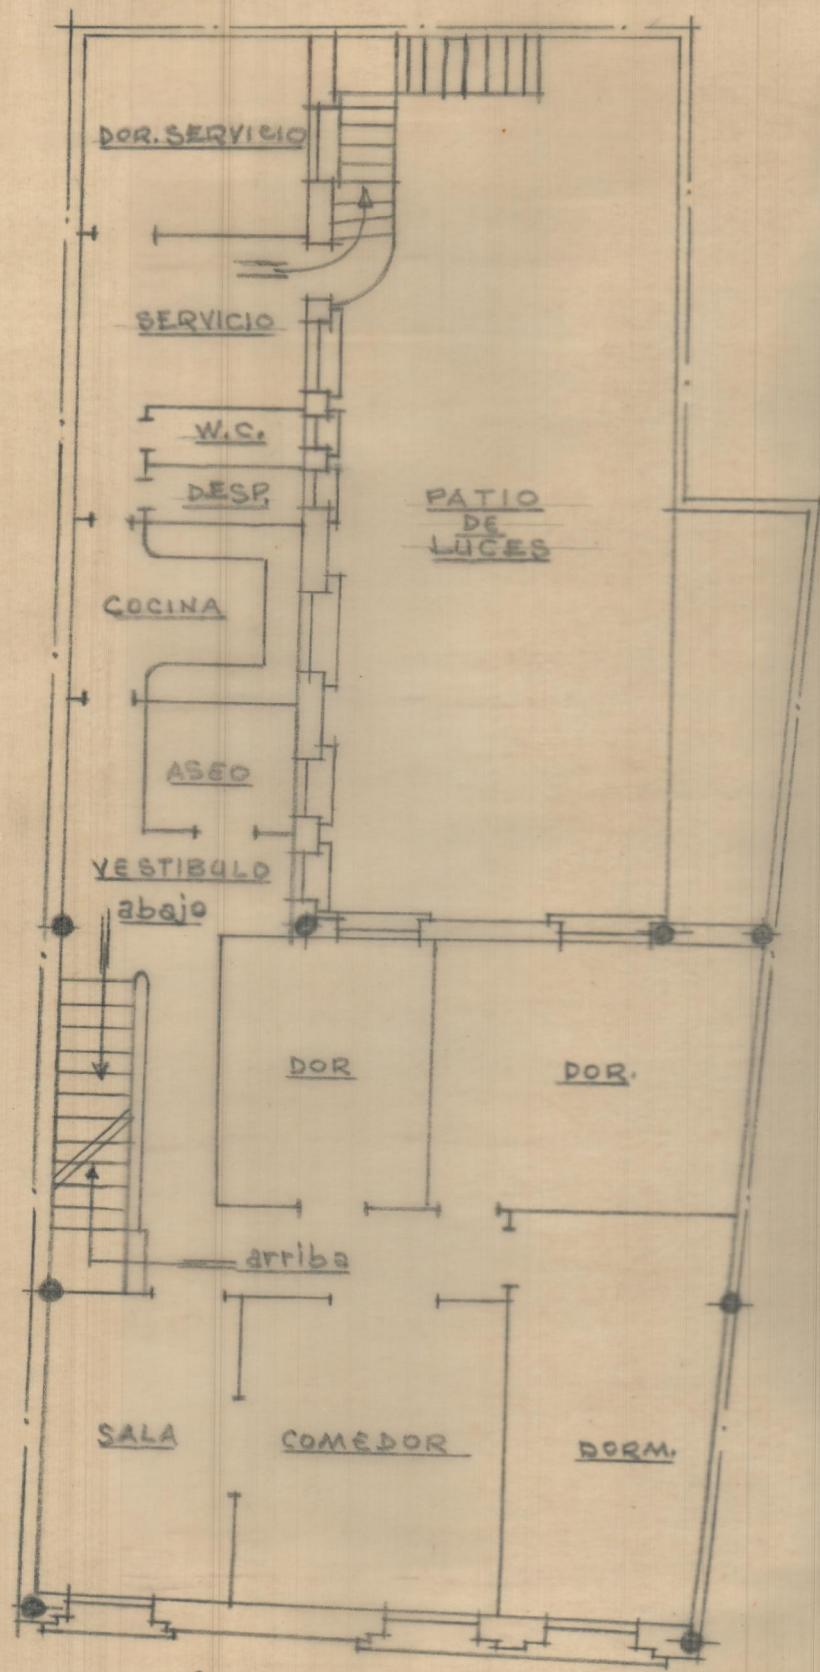


Planta alta

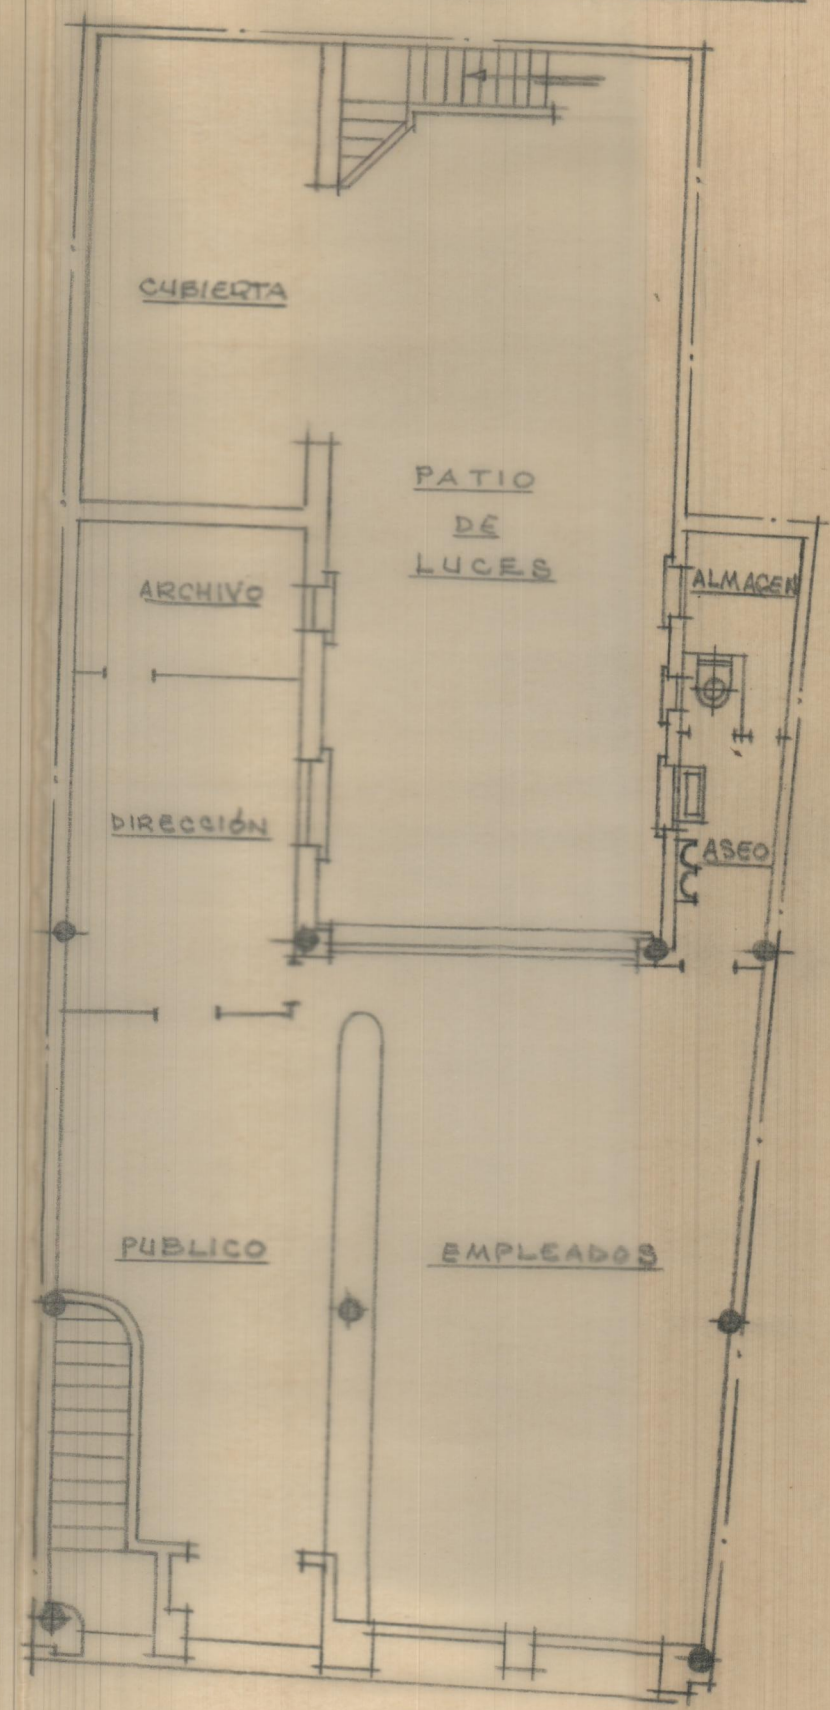

Planta baja

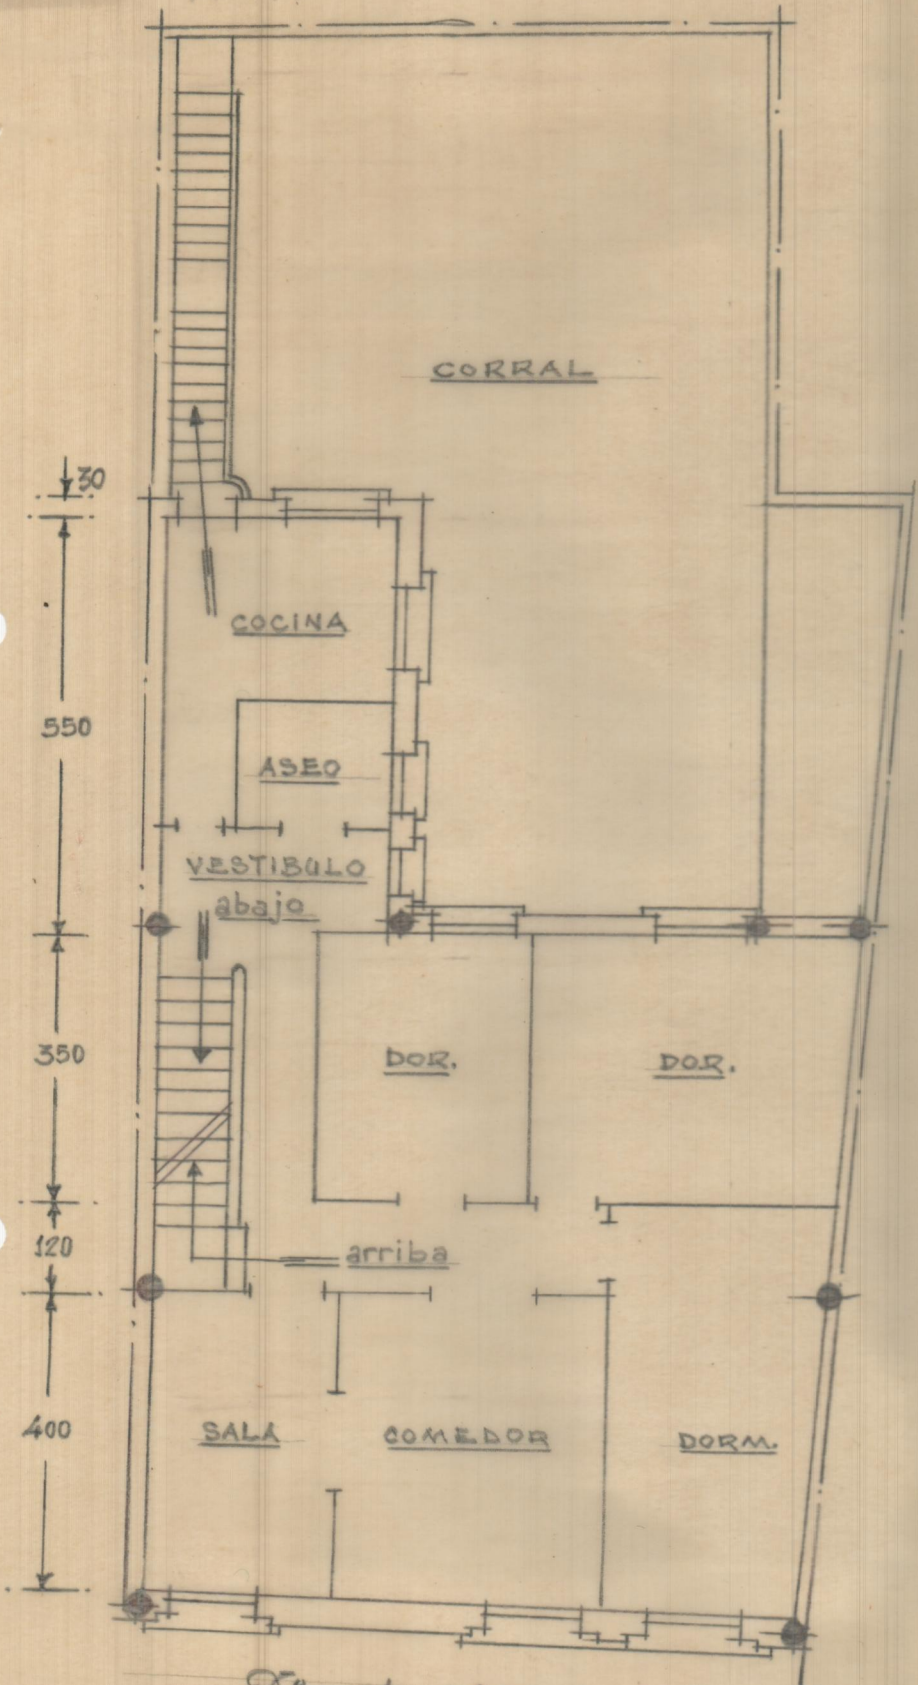

Planta Segunda

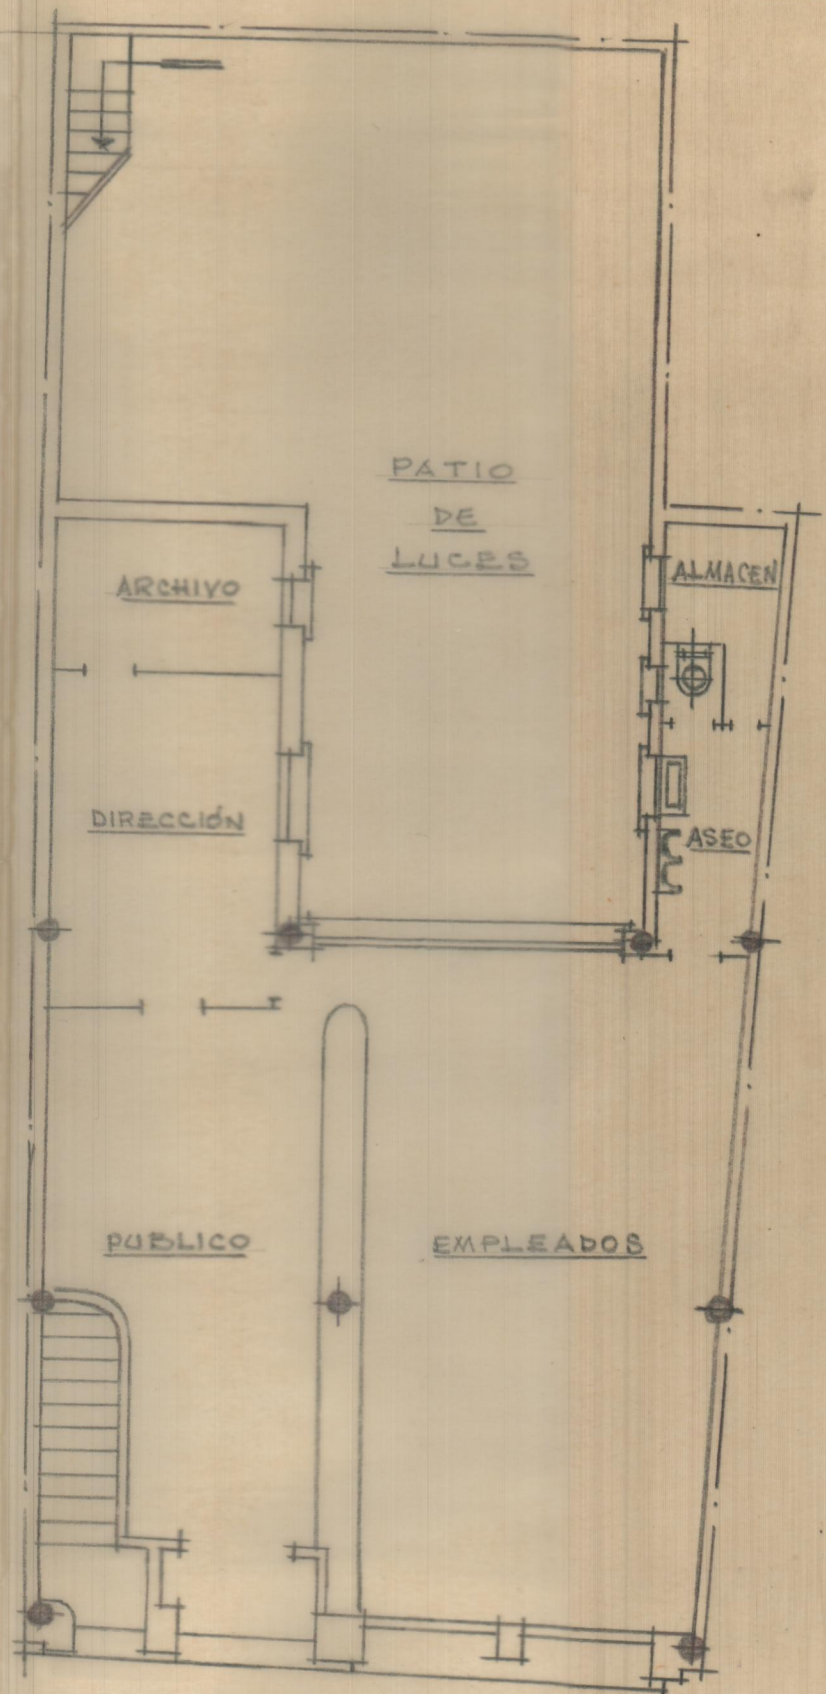

Planta primera