



E 1:100

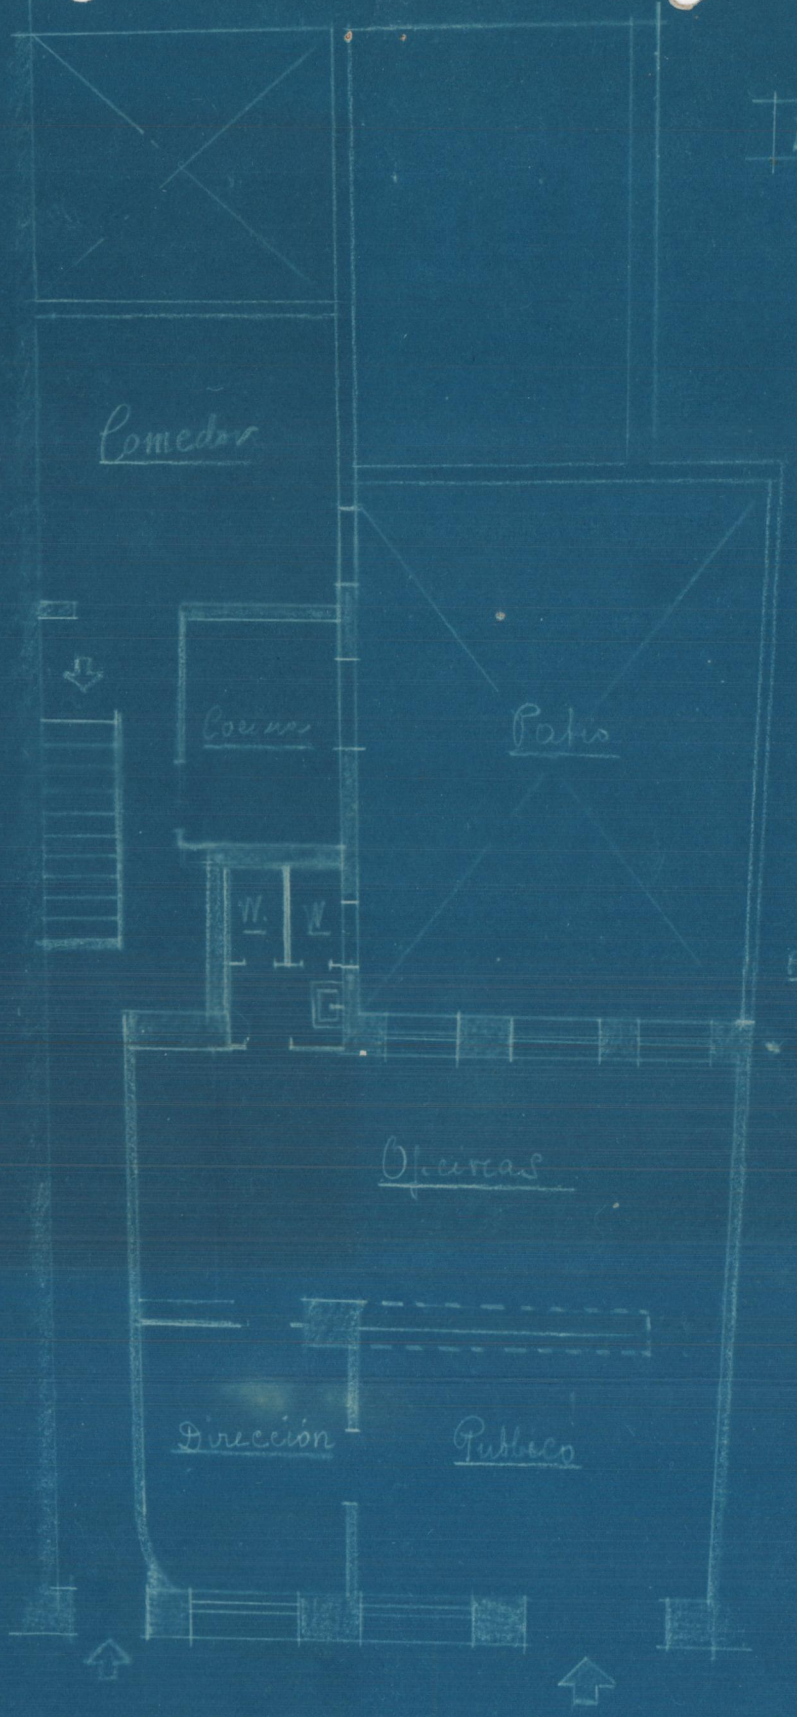

PLANTA
BAJA

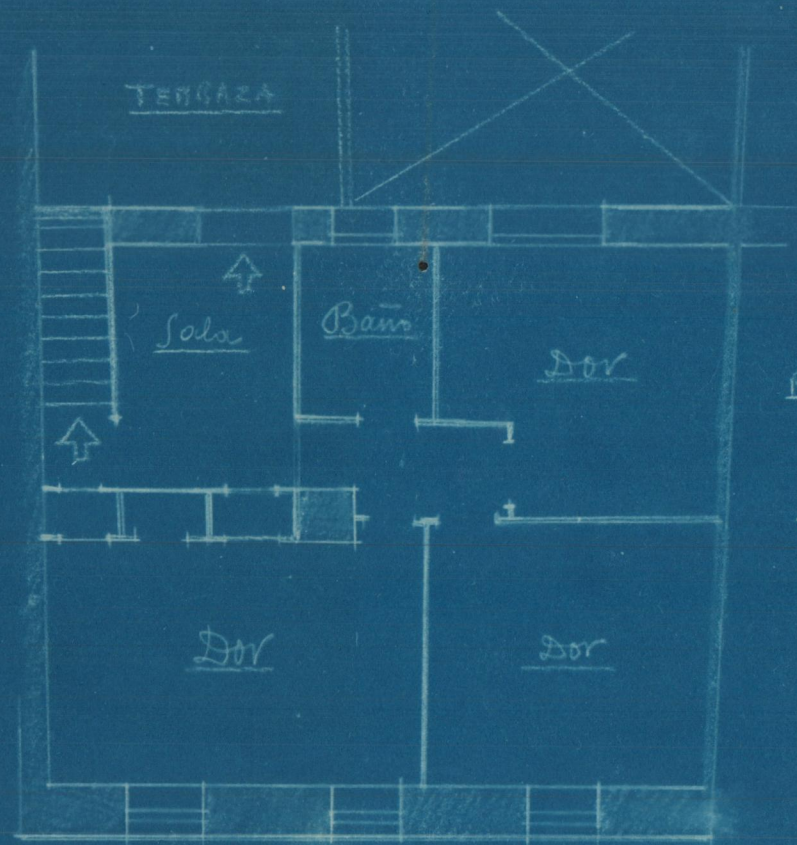

PISO
ALTO

Buñol