




Cimientos y desagues

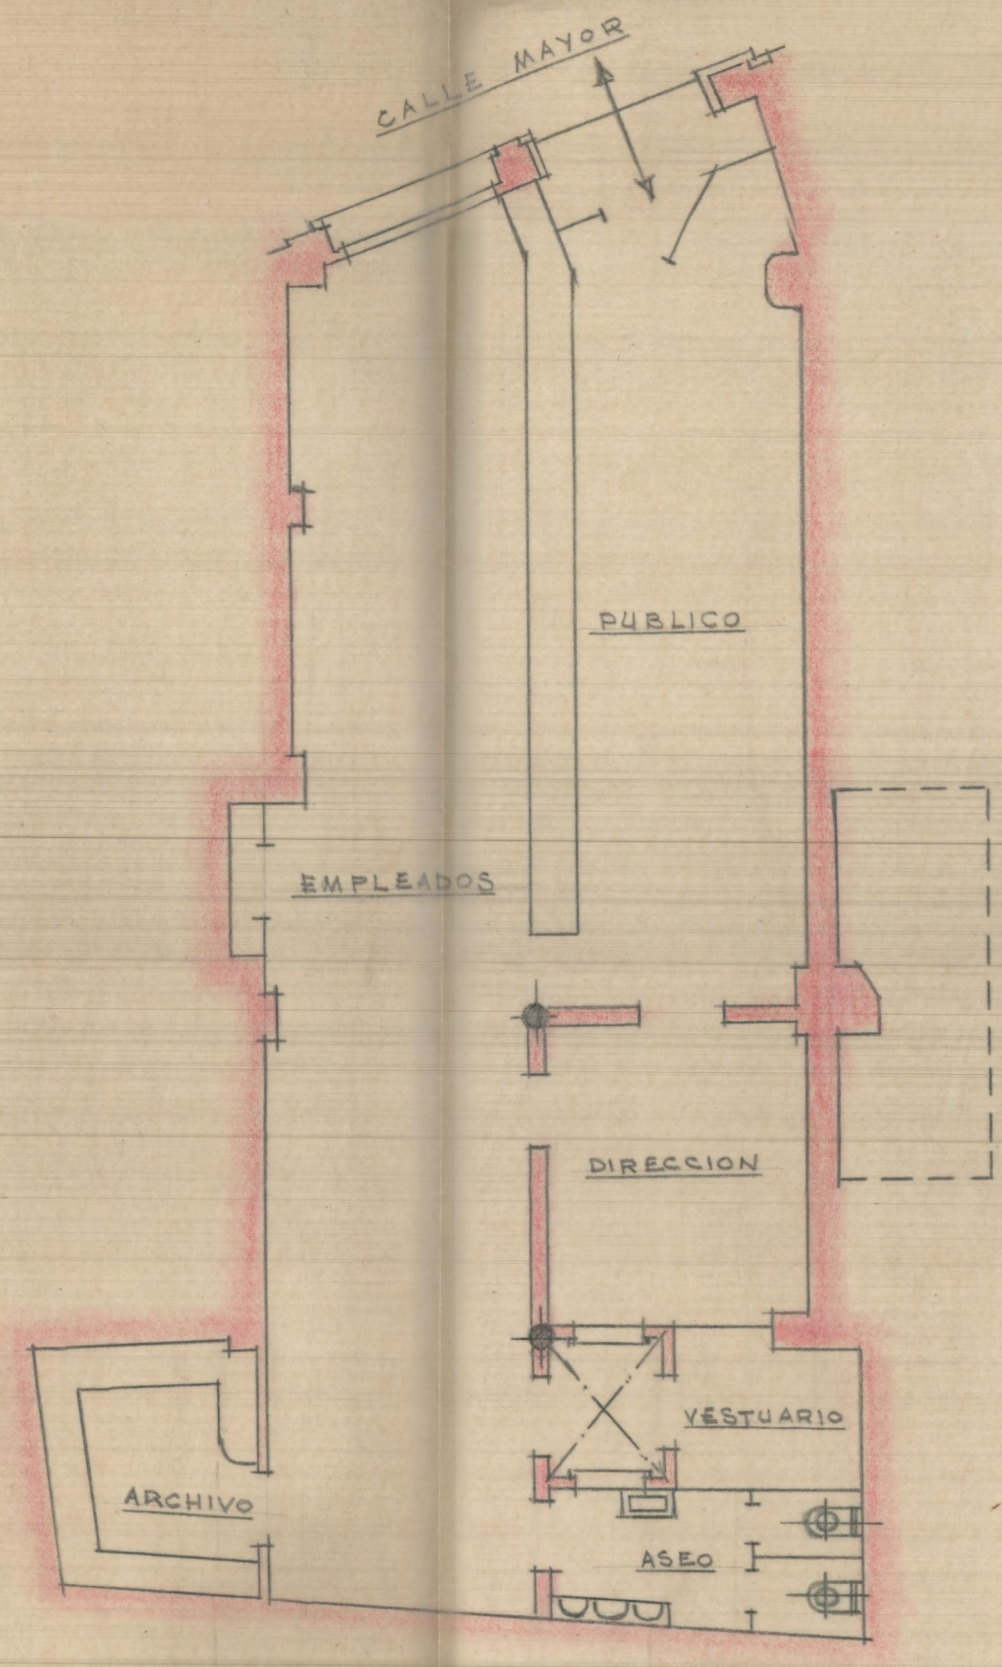


Planta baja

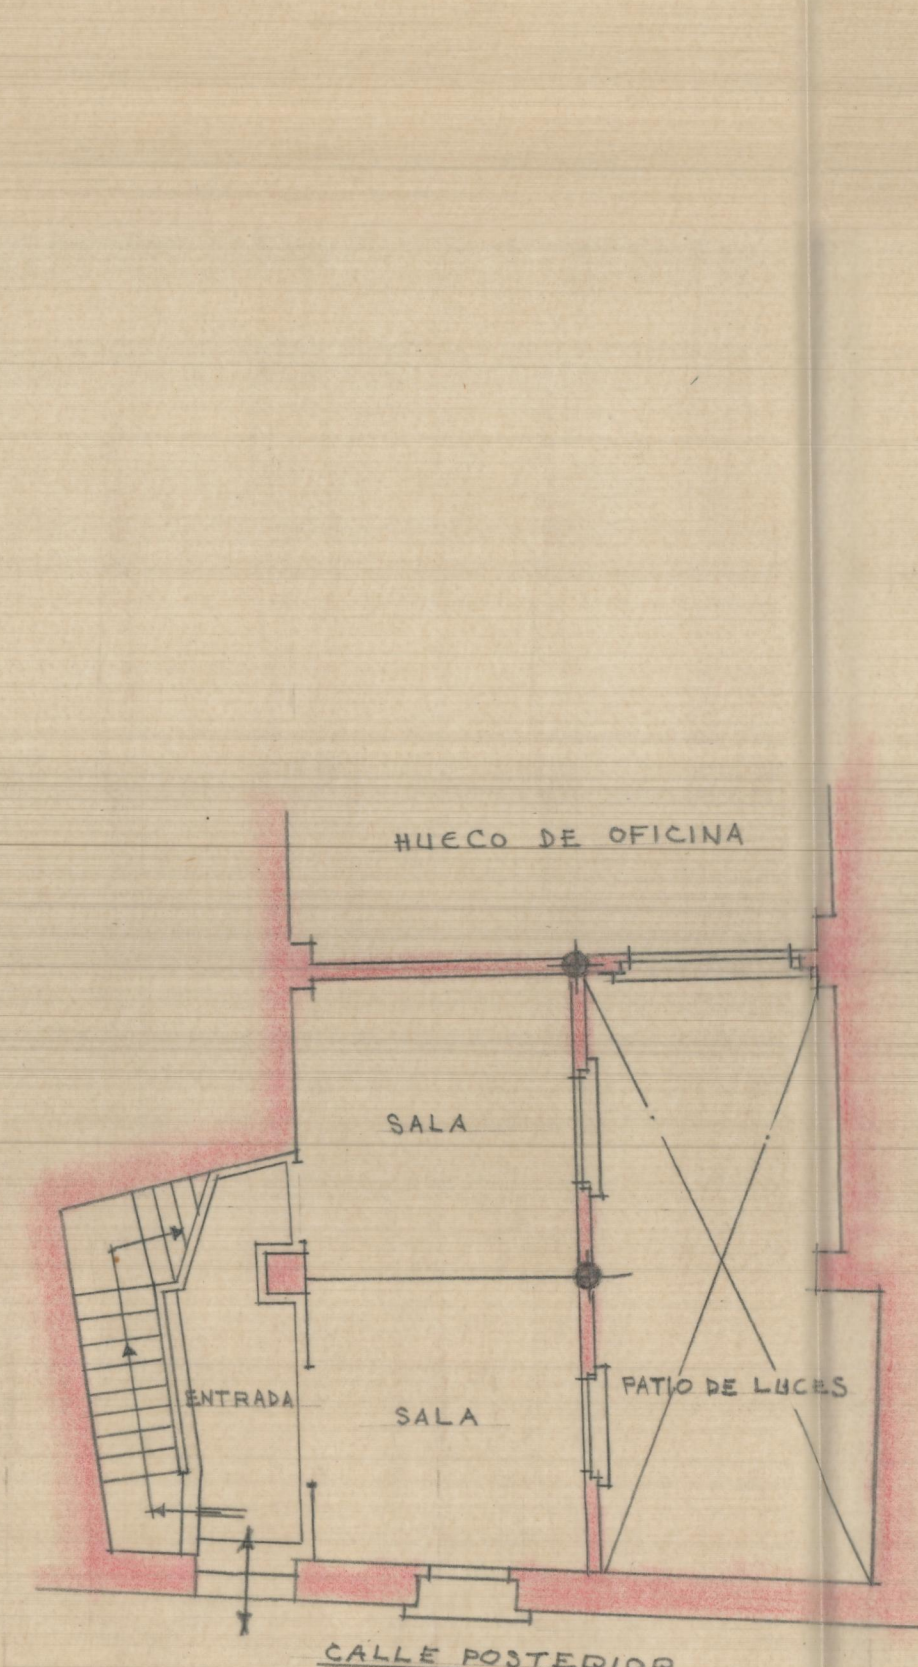


Entrepiso

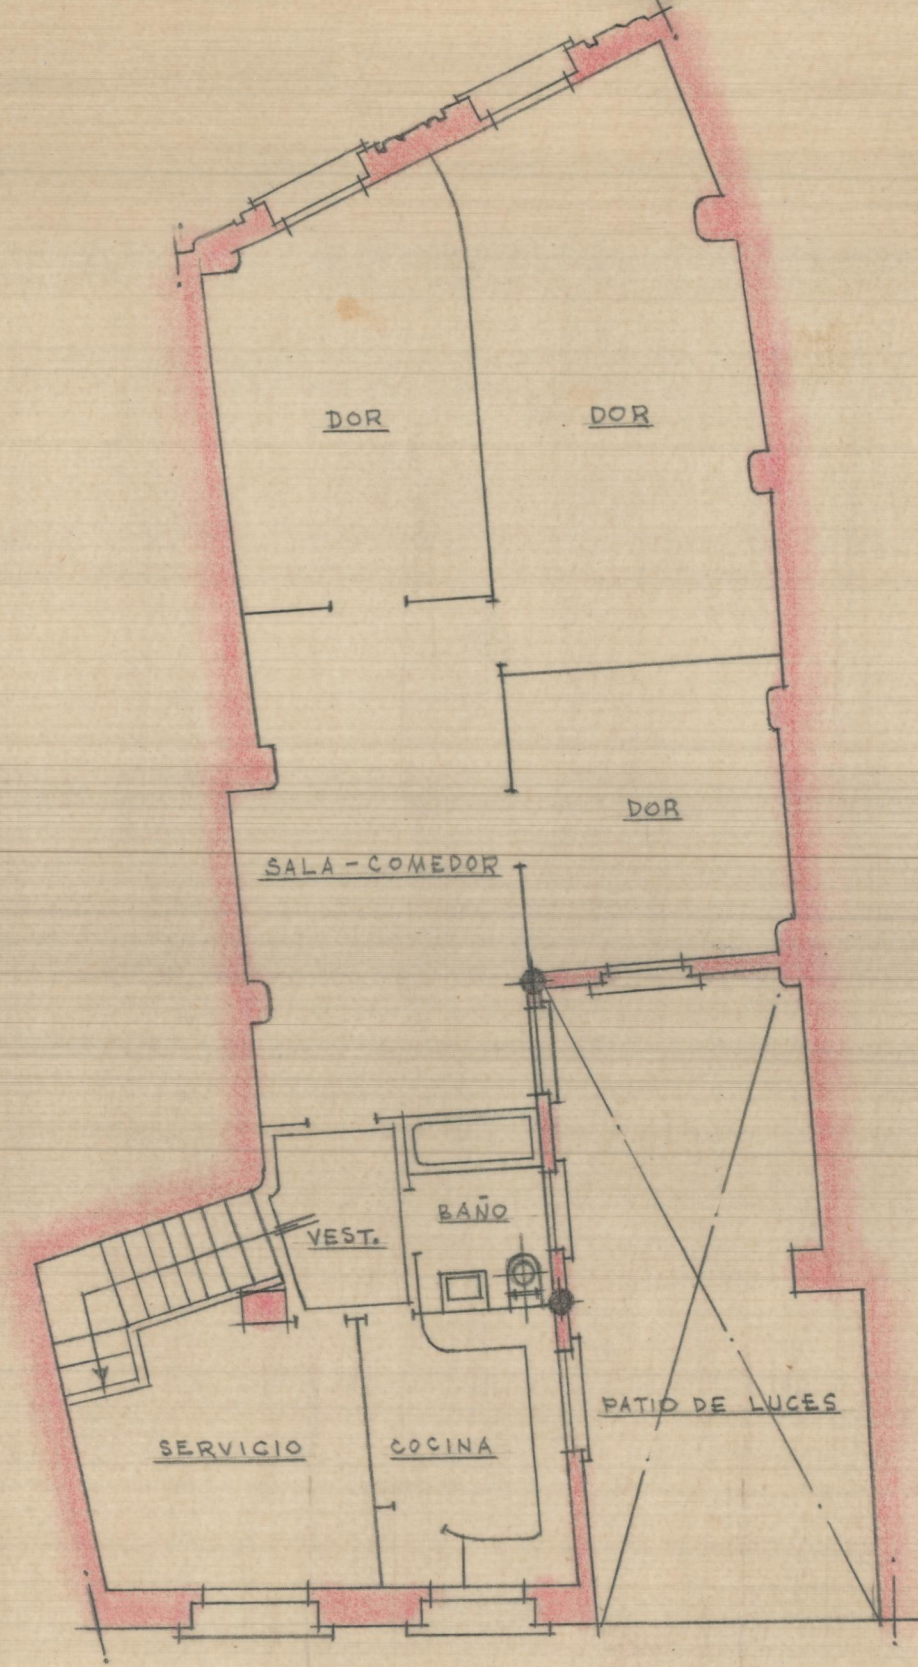


Piso alto

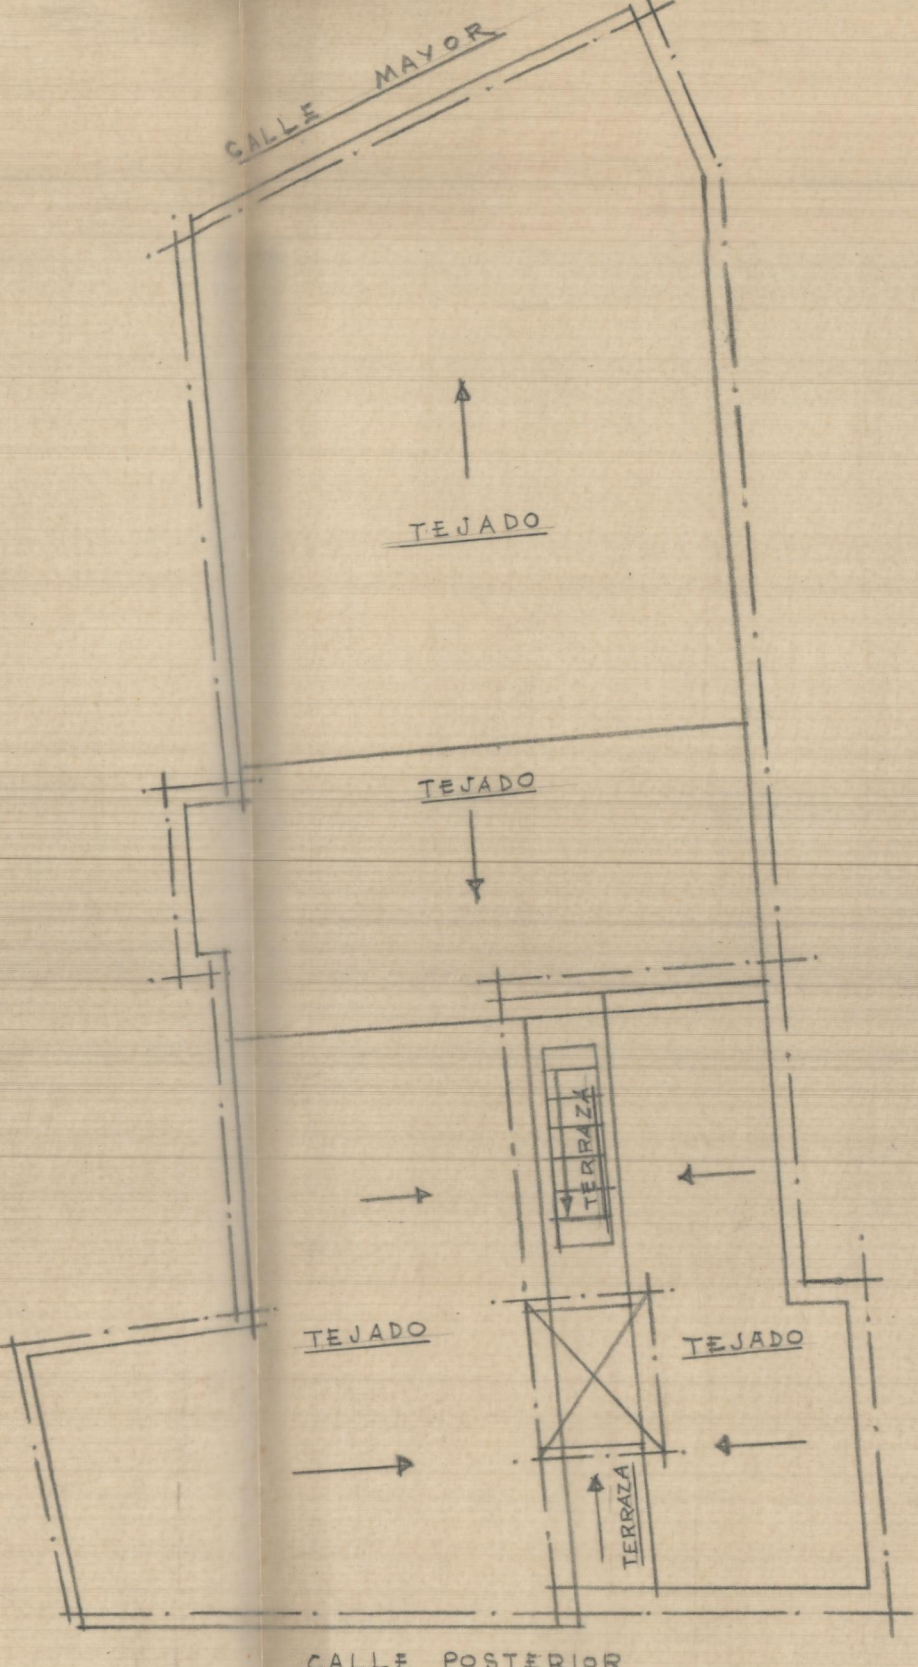


Cubierta

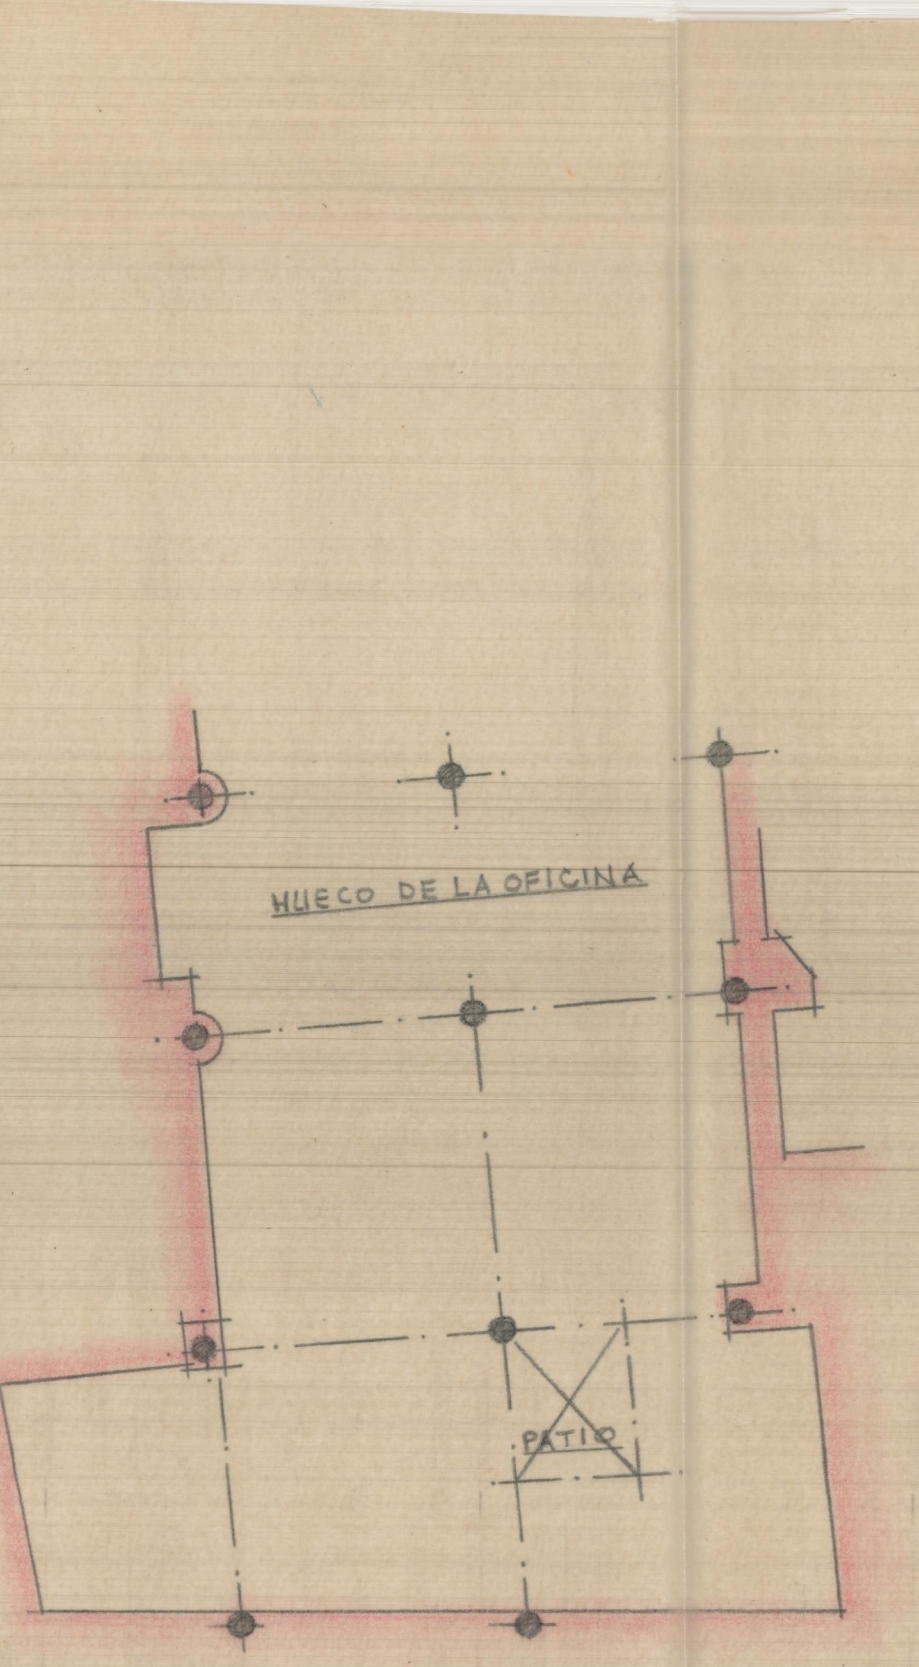

Pies y entramados del entrepiso

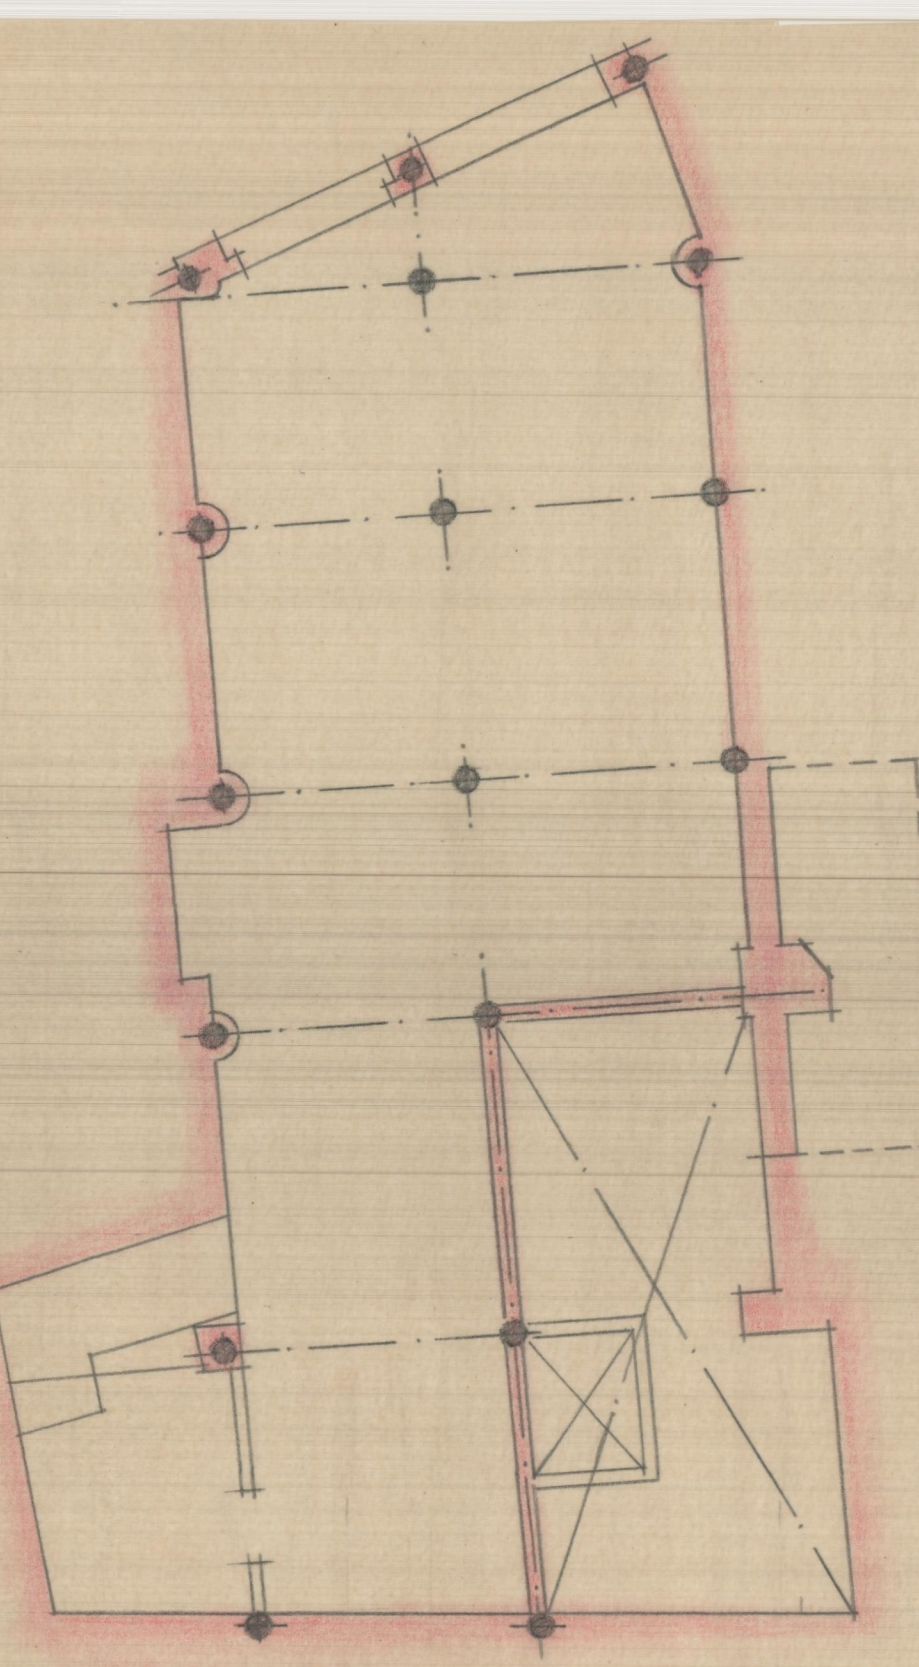

Pies y entramados piso alto

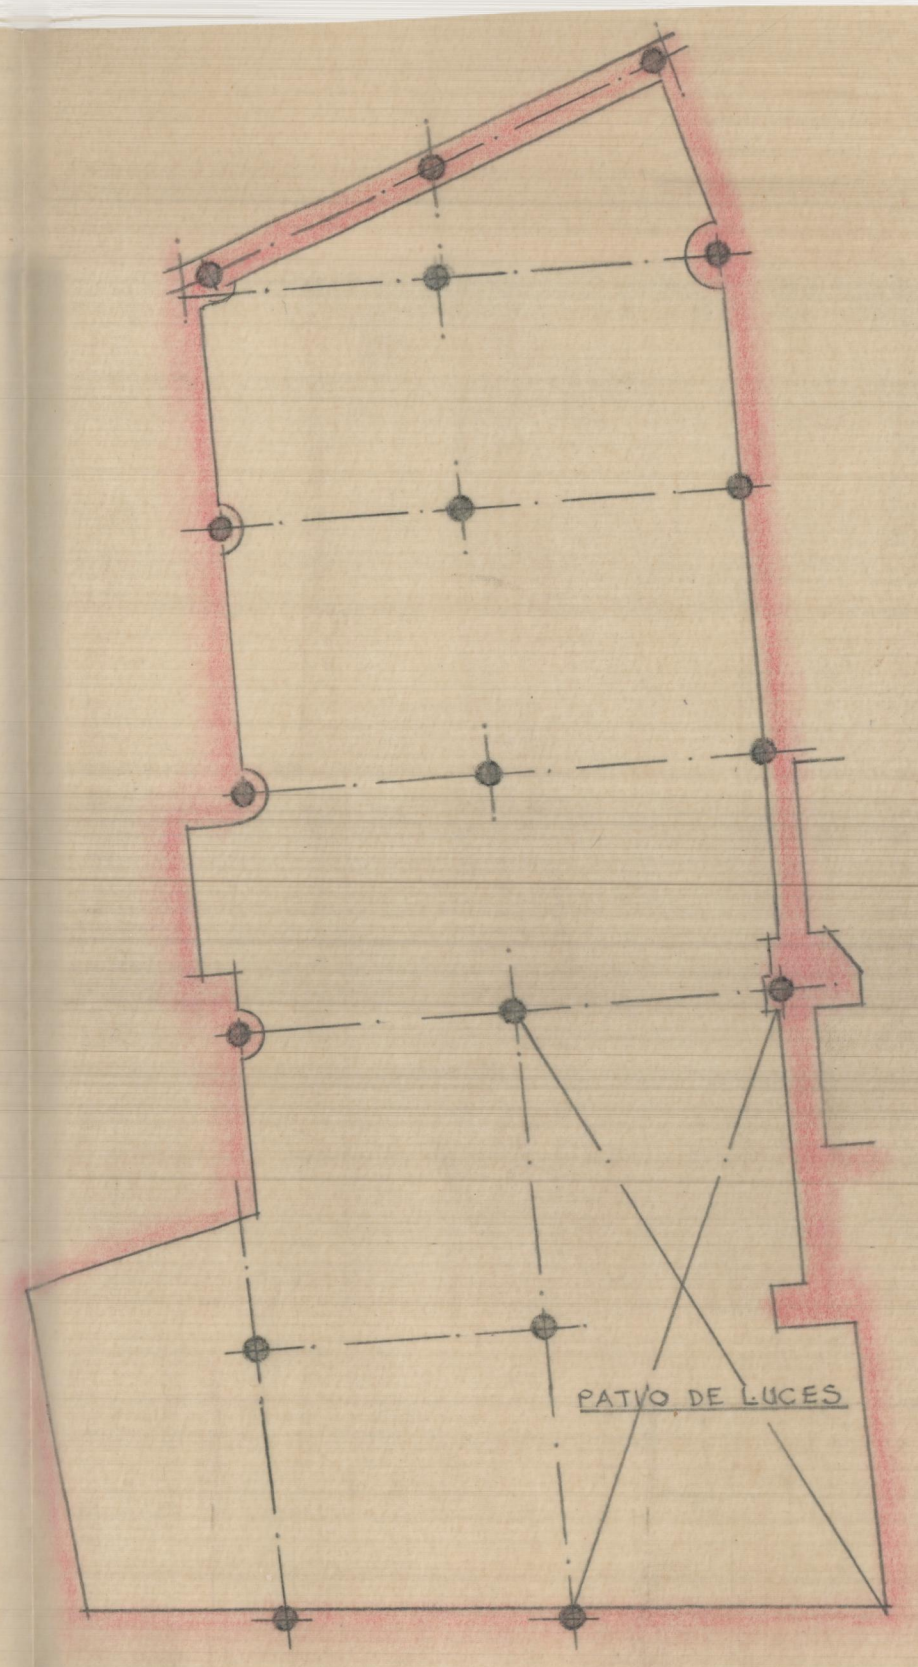

Pies y entramados de cubierta