


*Oficina*

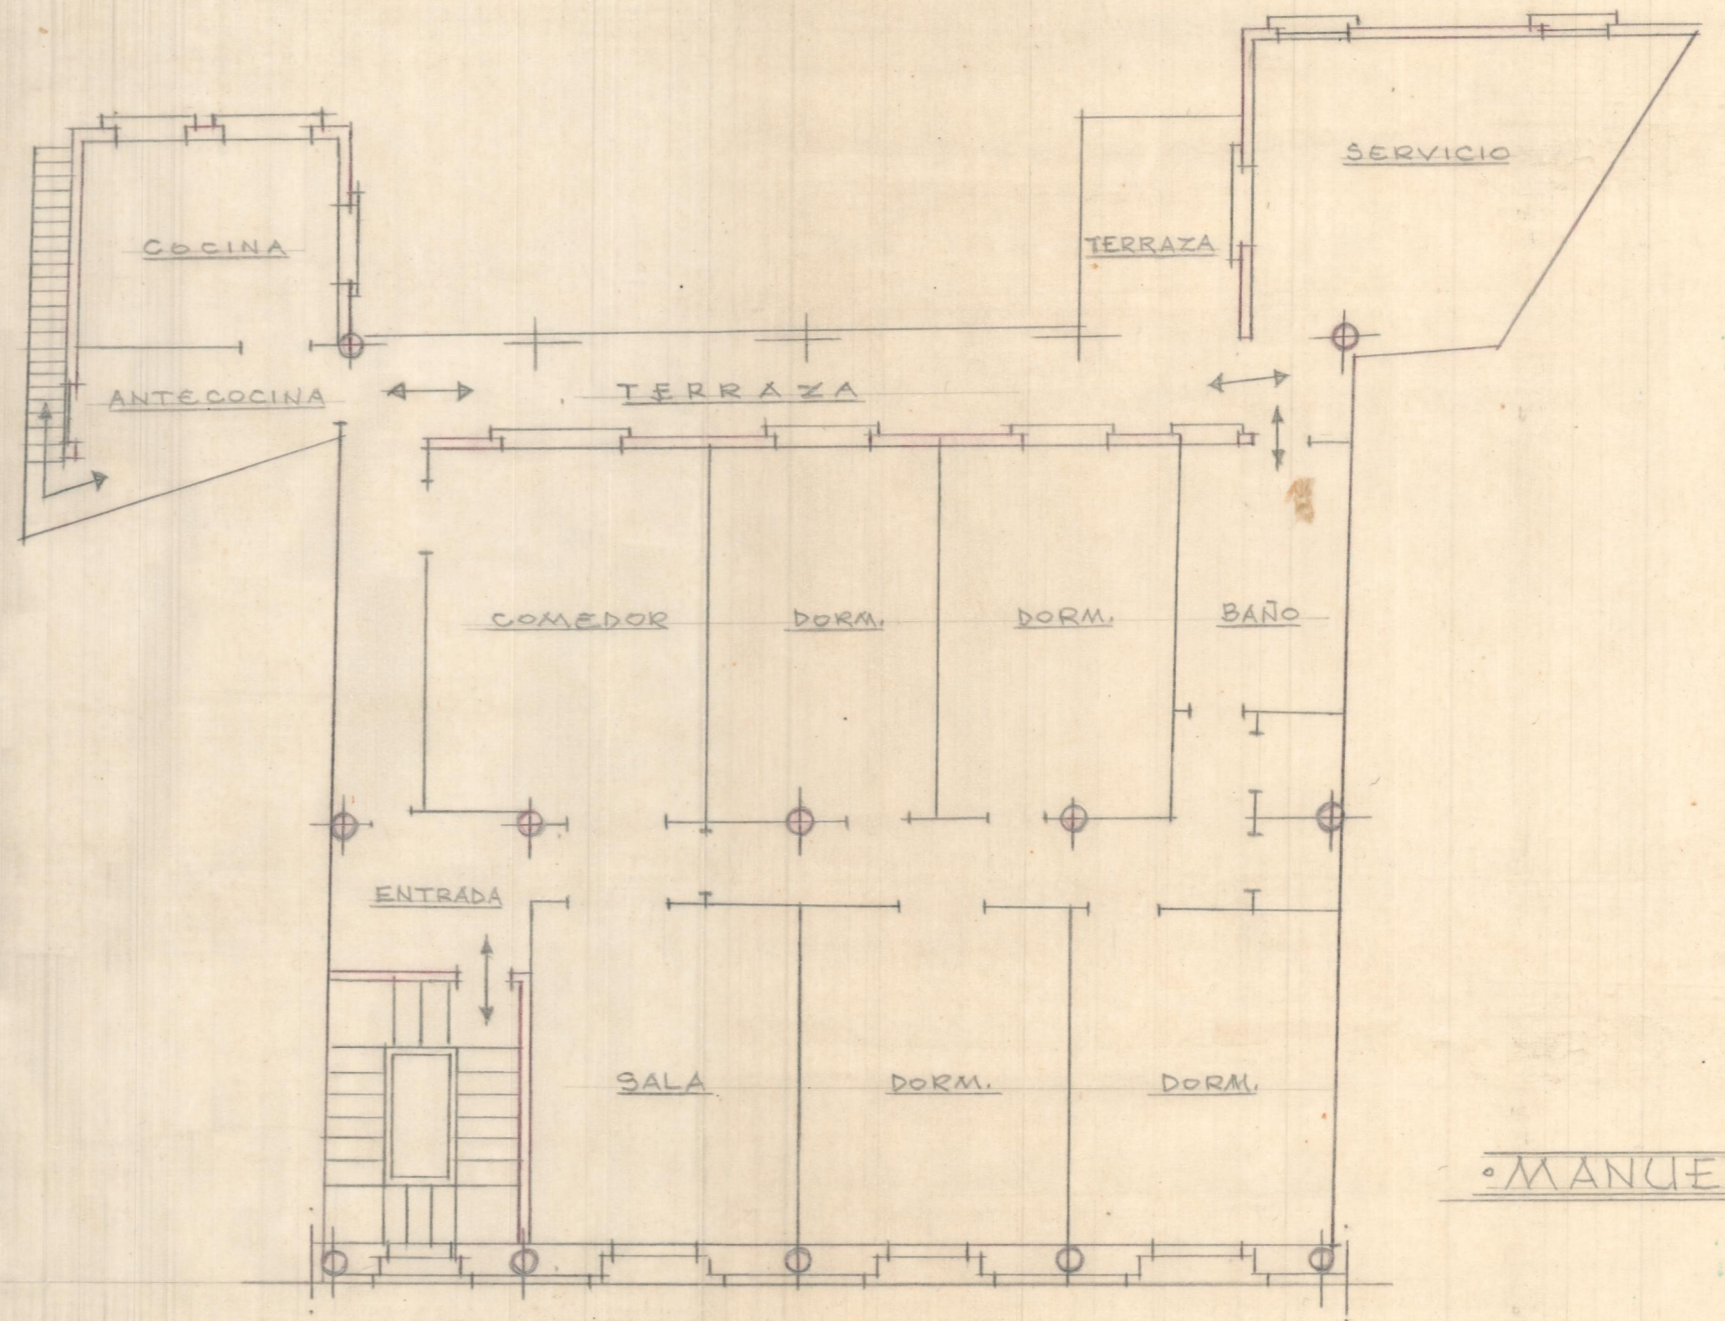

*Vivienda*

MANUEL