



BANCO DE VALENCIA AGENCIA EN CASTELLAR

ESCALA=1:100

Valencia Mayo 1954
EL ARQUITECTO

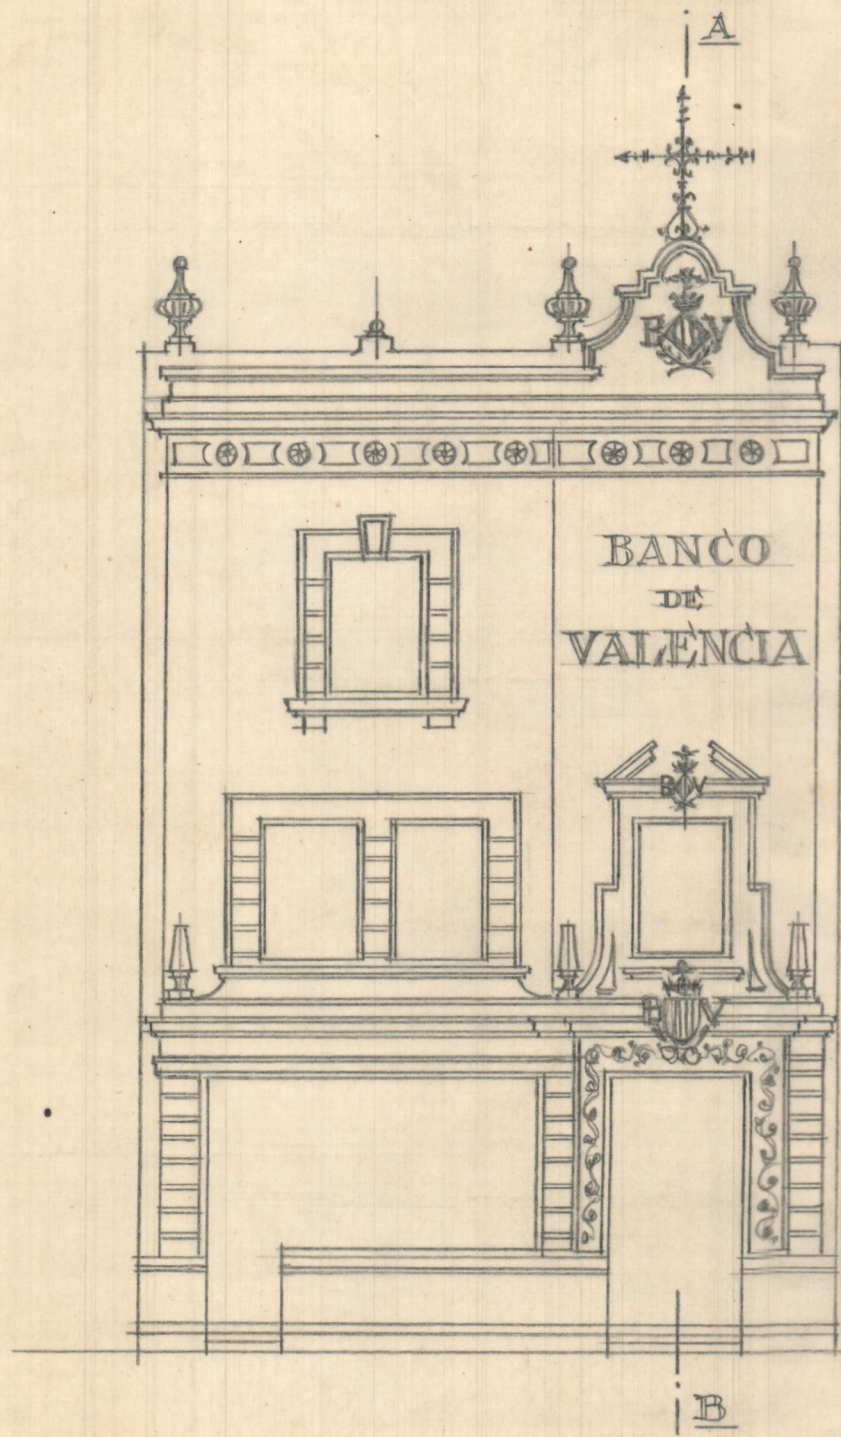

Fachada

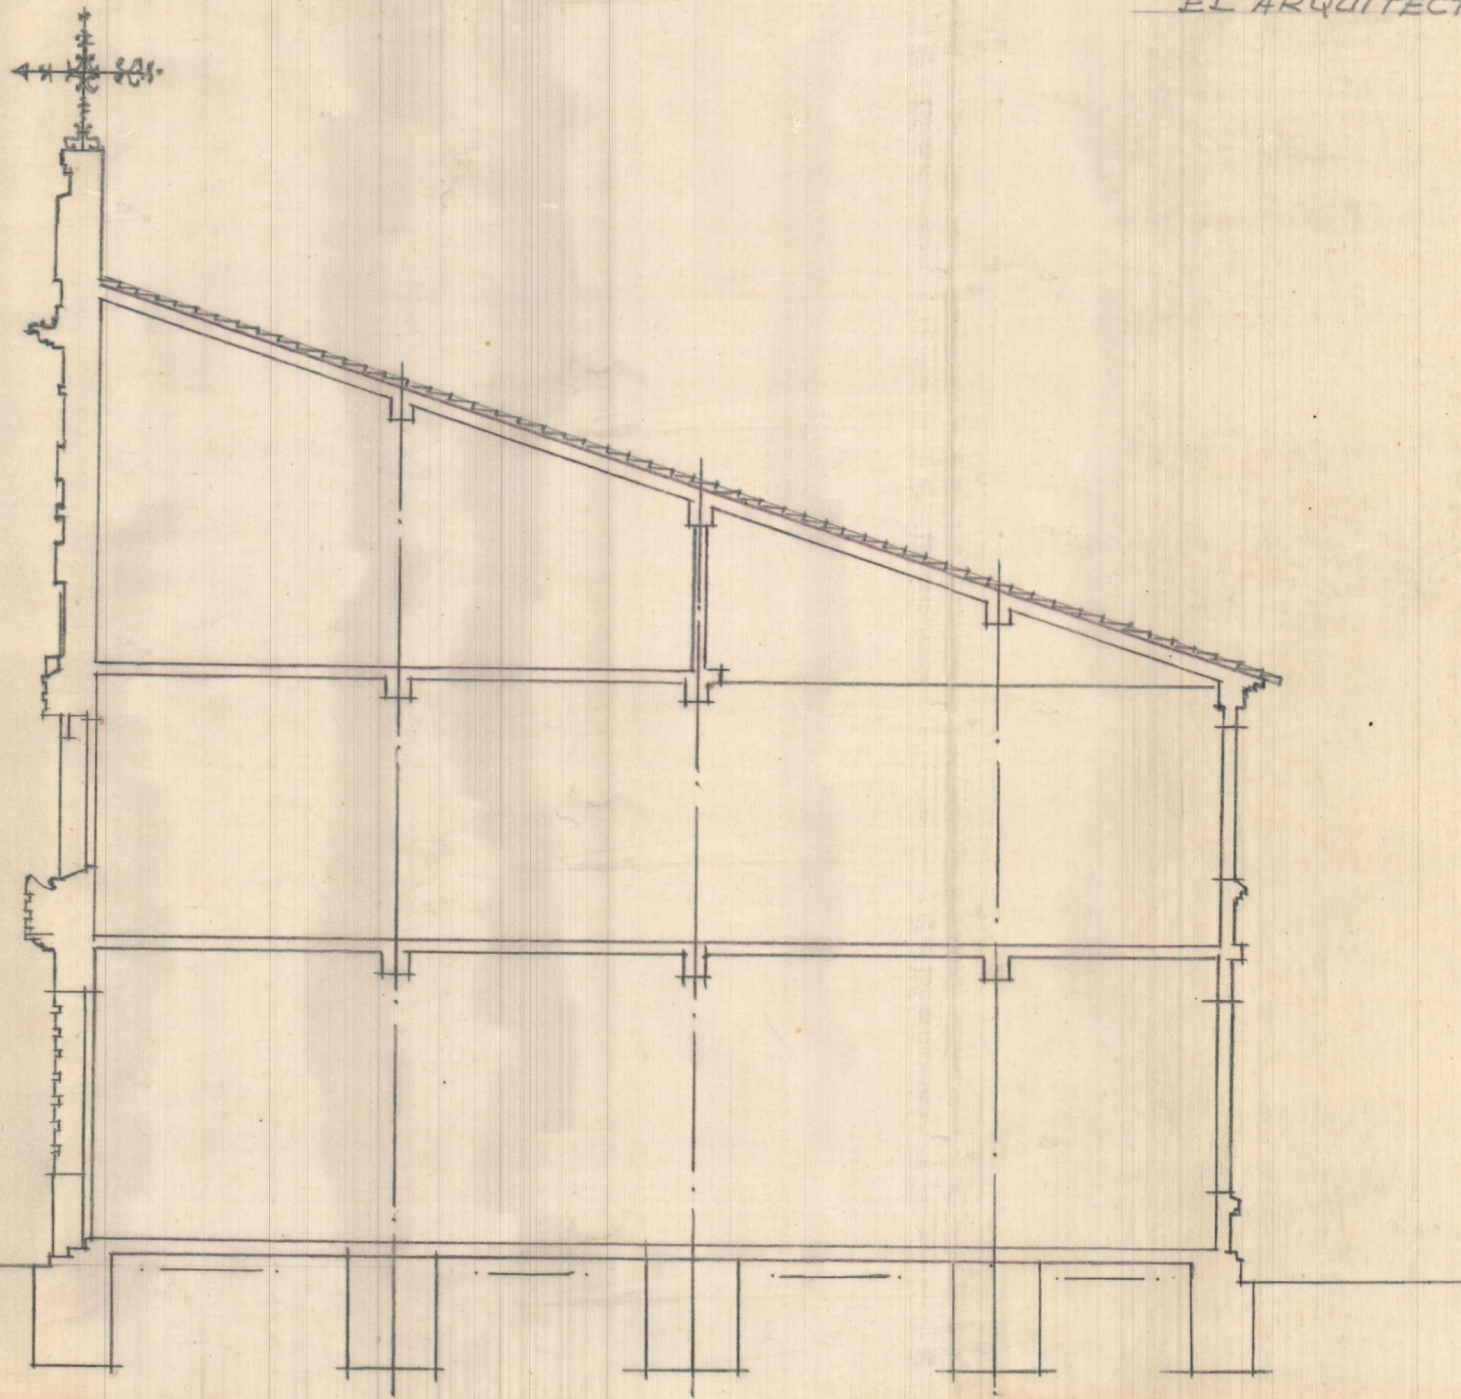

Sección A-B.

FRENTE

A



BANCO
DE
VALENCIA

B

SECCION AB

