



PRINCIPAL

4


ESCALA=1:100

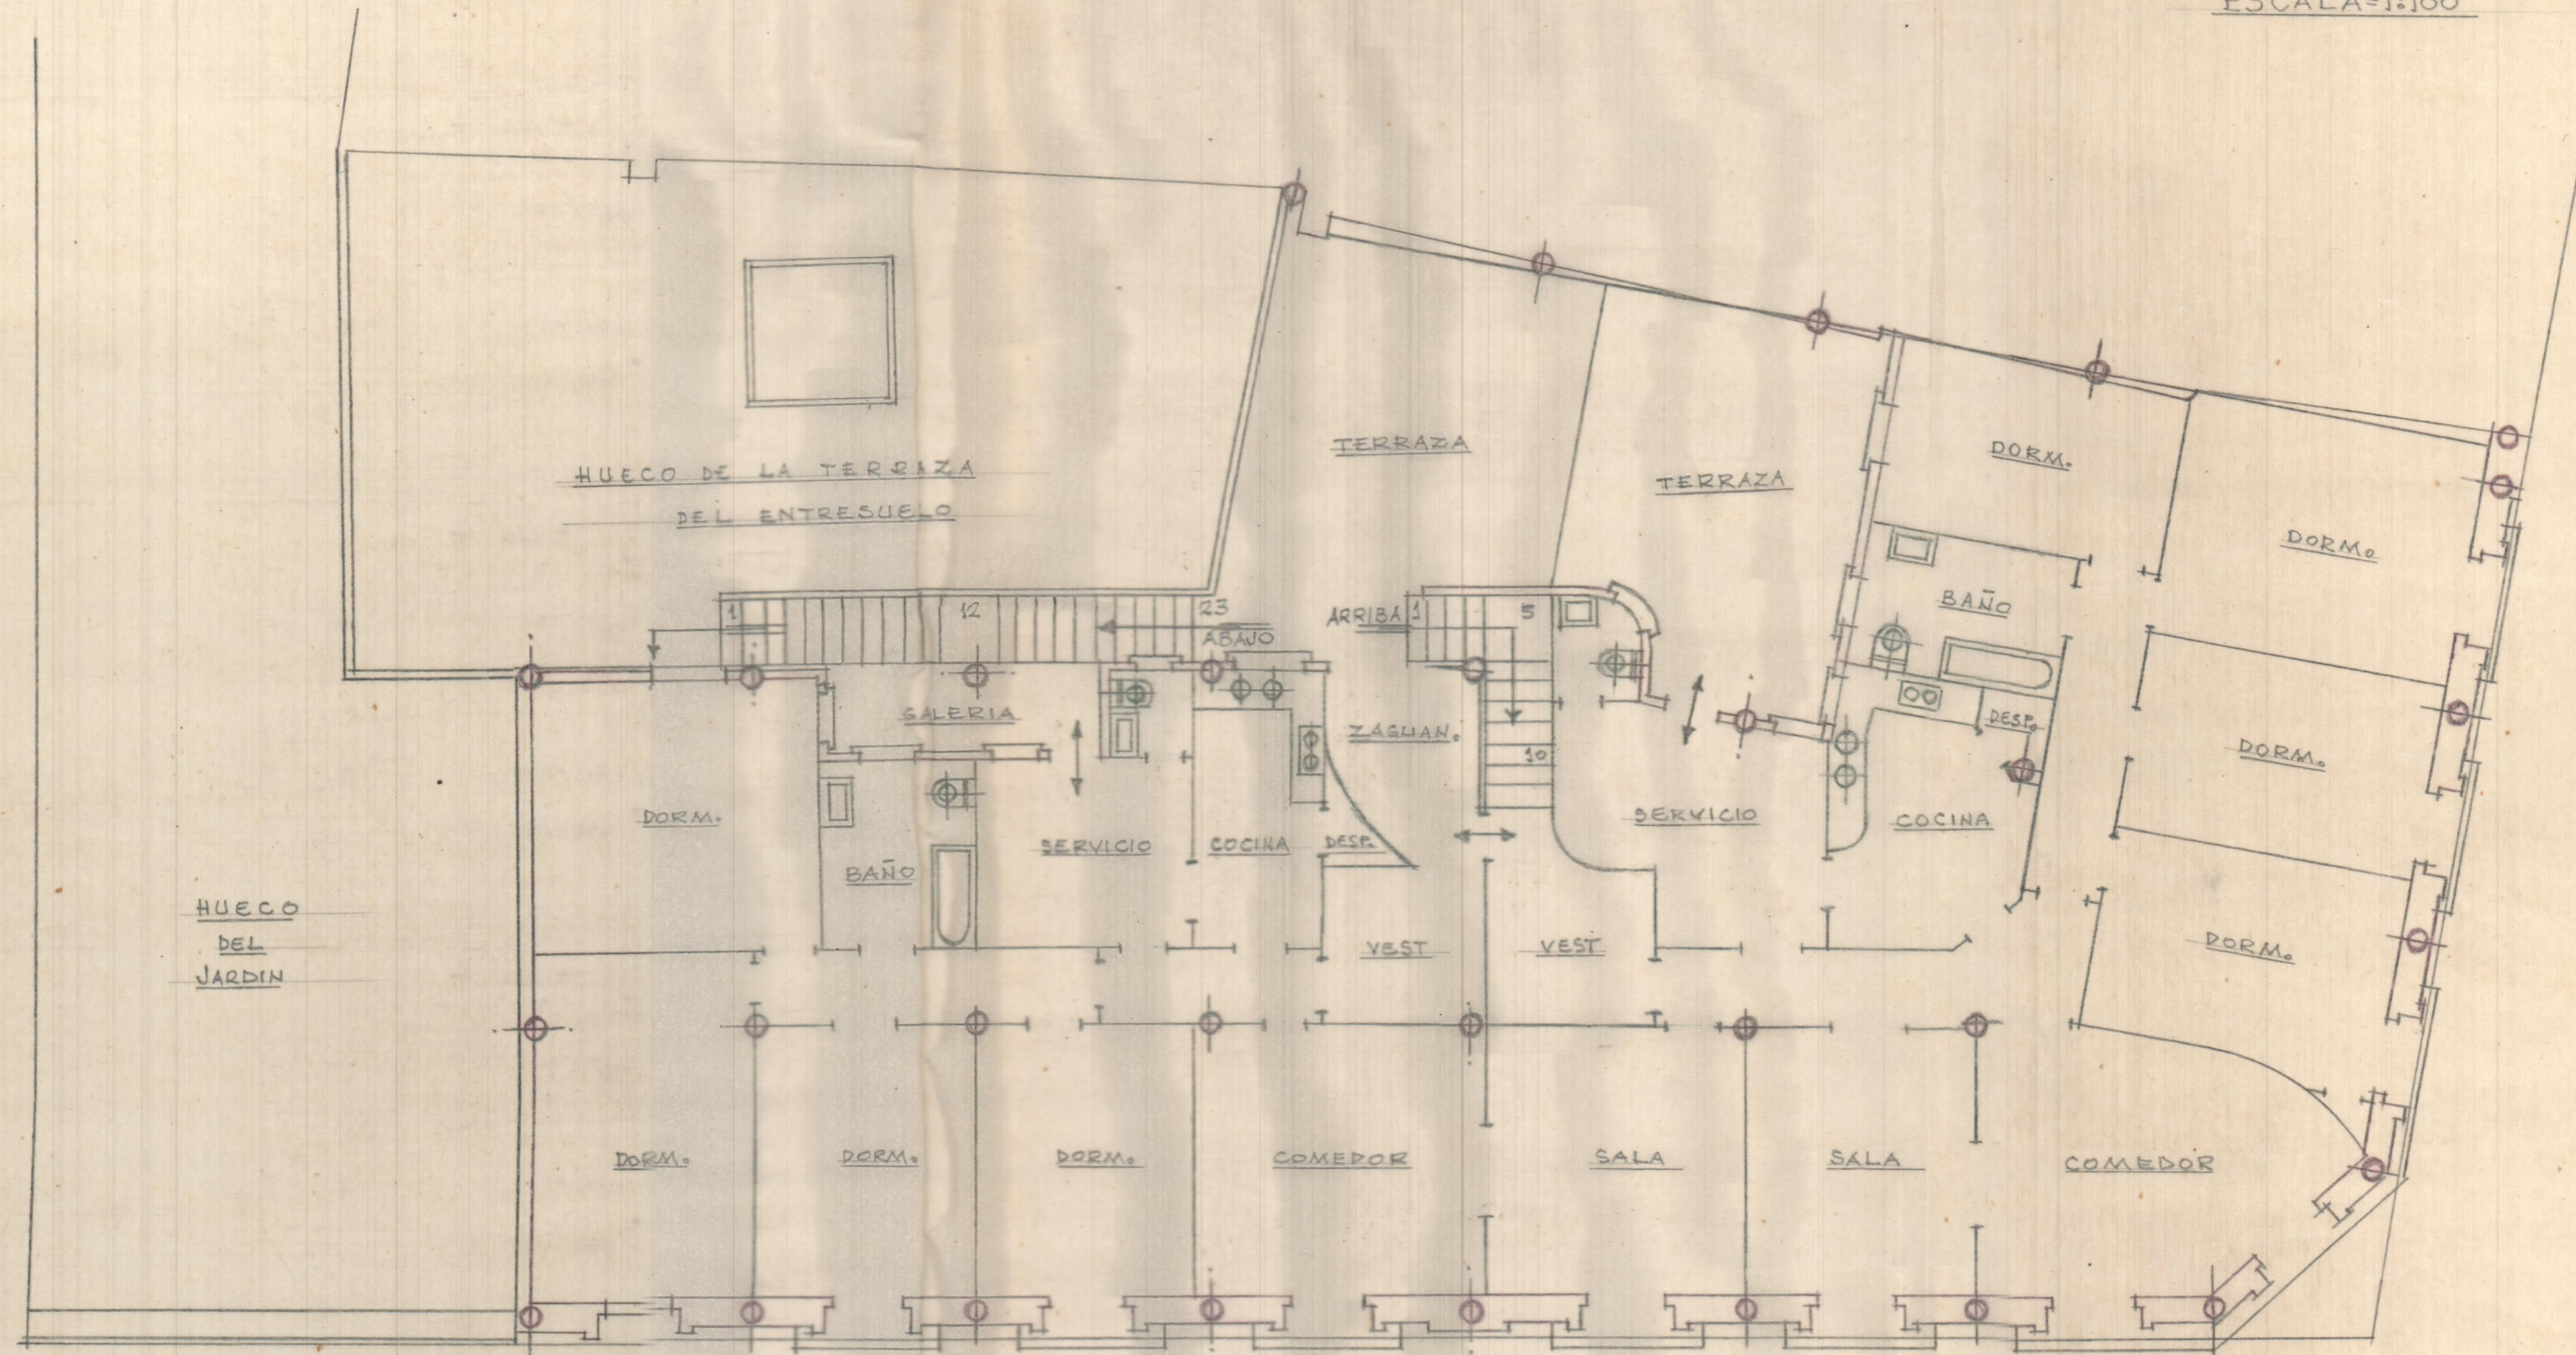


PRIMERO (5)
Vivienda
 ESCALA=1:100

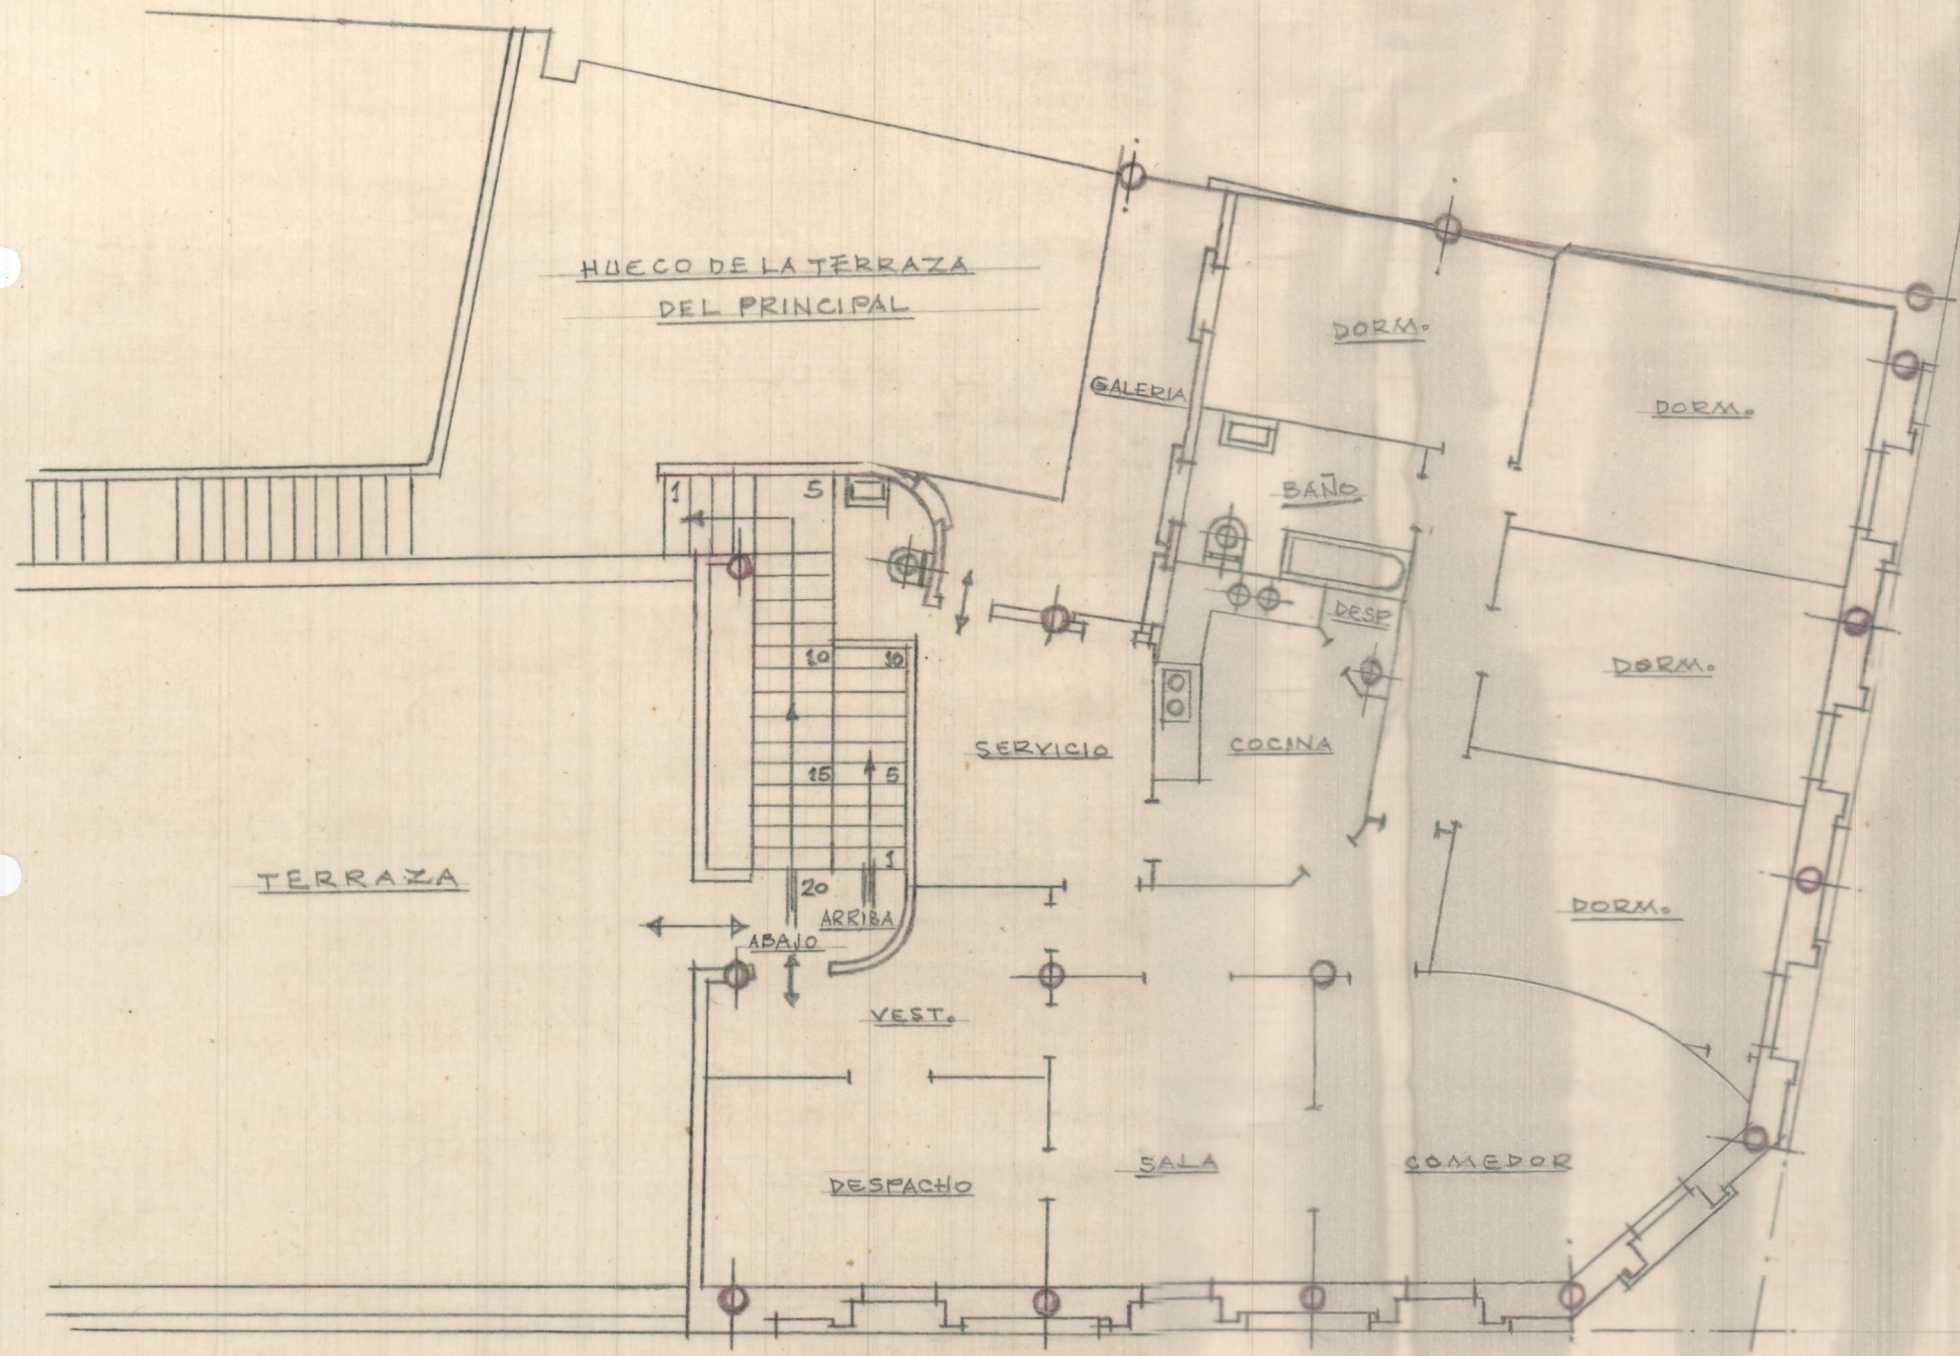

SEGUNDO (6)
Archivo
 ESCALA=1:100

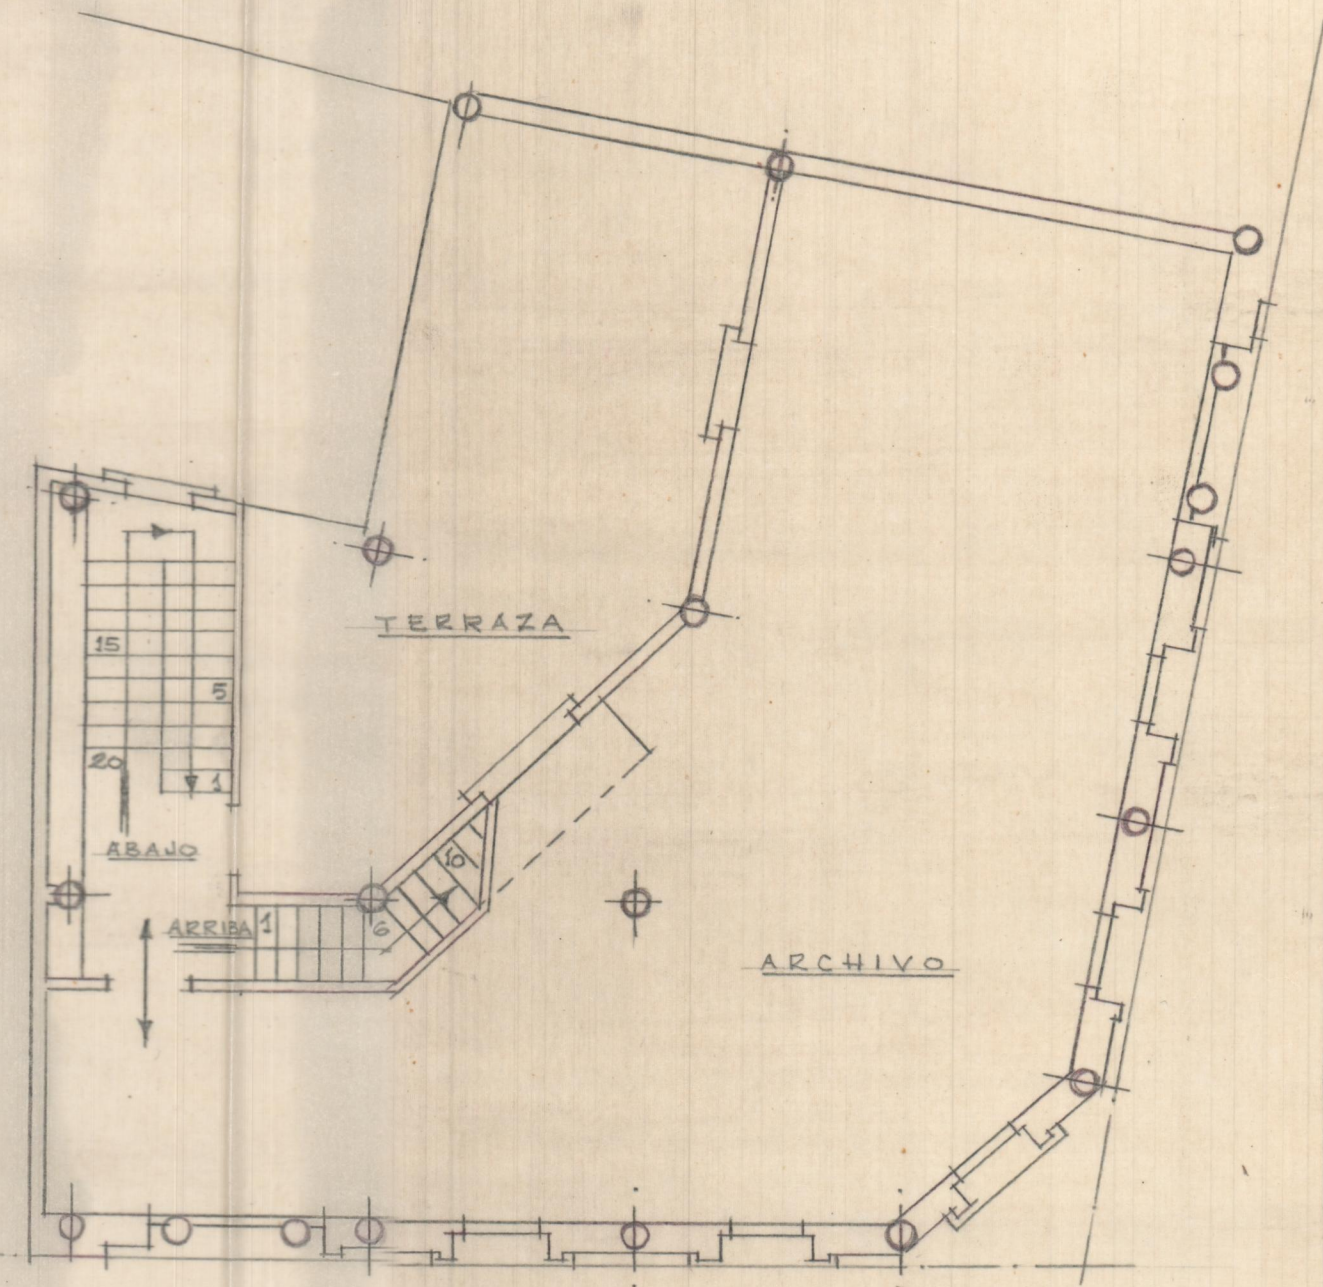

DESVAN (7)
ESCALA=1:100

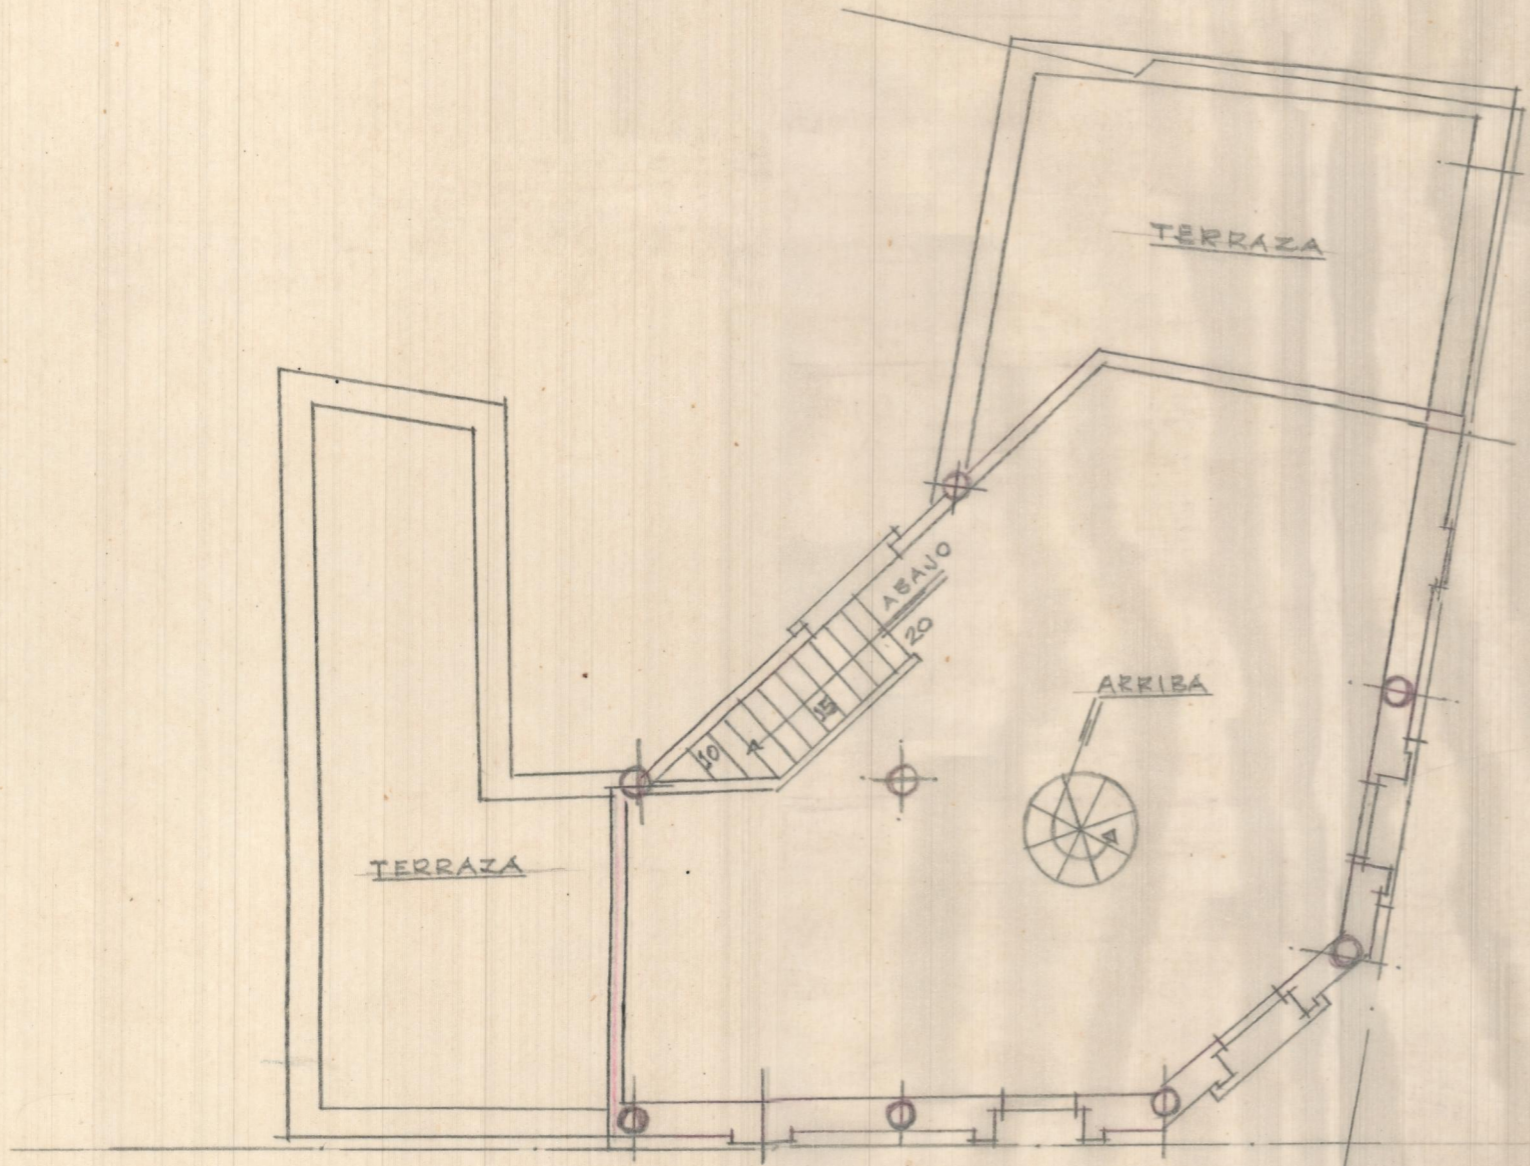

TORRE (8)
ESCALA=1:100

