


BANCO DE VALENCIA

PUZOL

E. - 1:100

~~PRIMER PISO~~
Planta baja

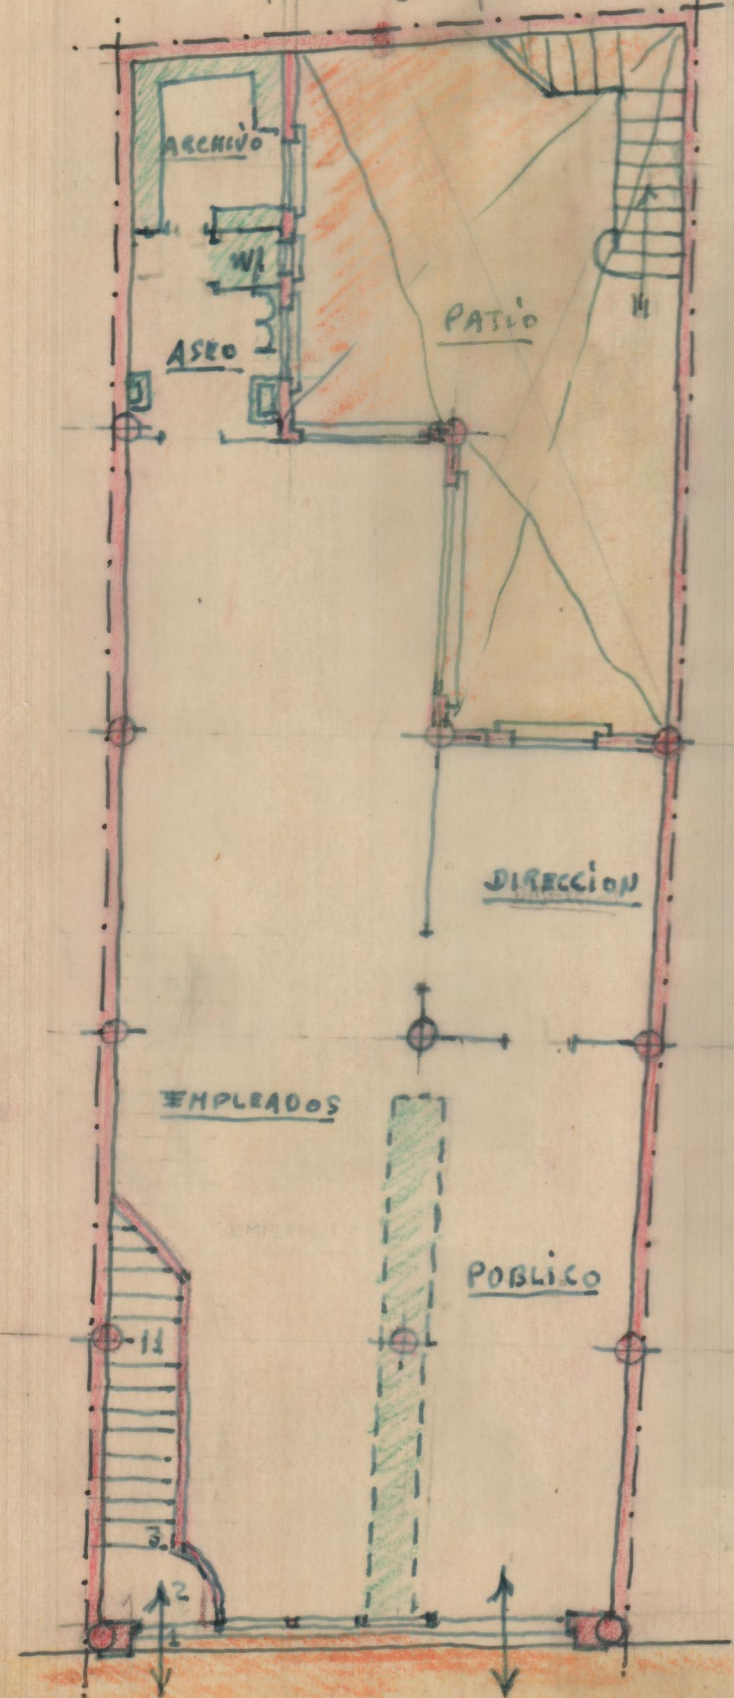

~~PLANTA BAJA~~

Primer piso

