


-D. Emilio Pechuán, Prop.^{to} - D. Joaquín Rieta, Arq.^{to}
 Columnas, jácenas y cubierta para el Cine Capitol de la calle de Ribera en Valencia

Cuchillos y Arriostrados

Escala 1:20

Cuchillo DD'

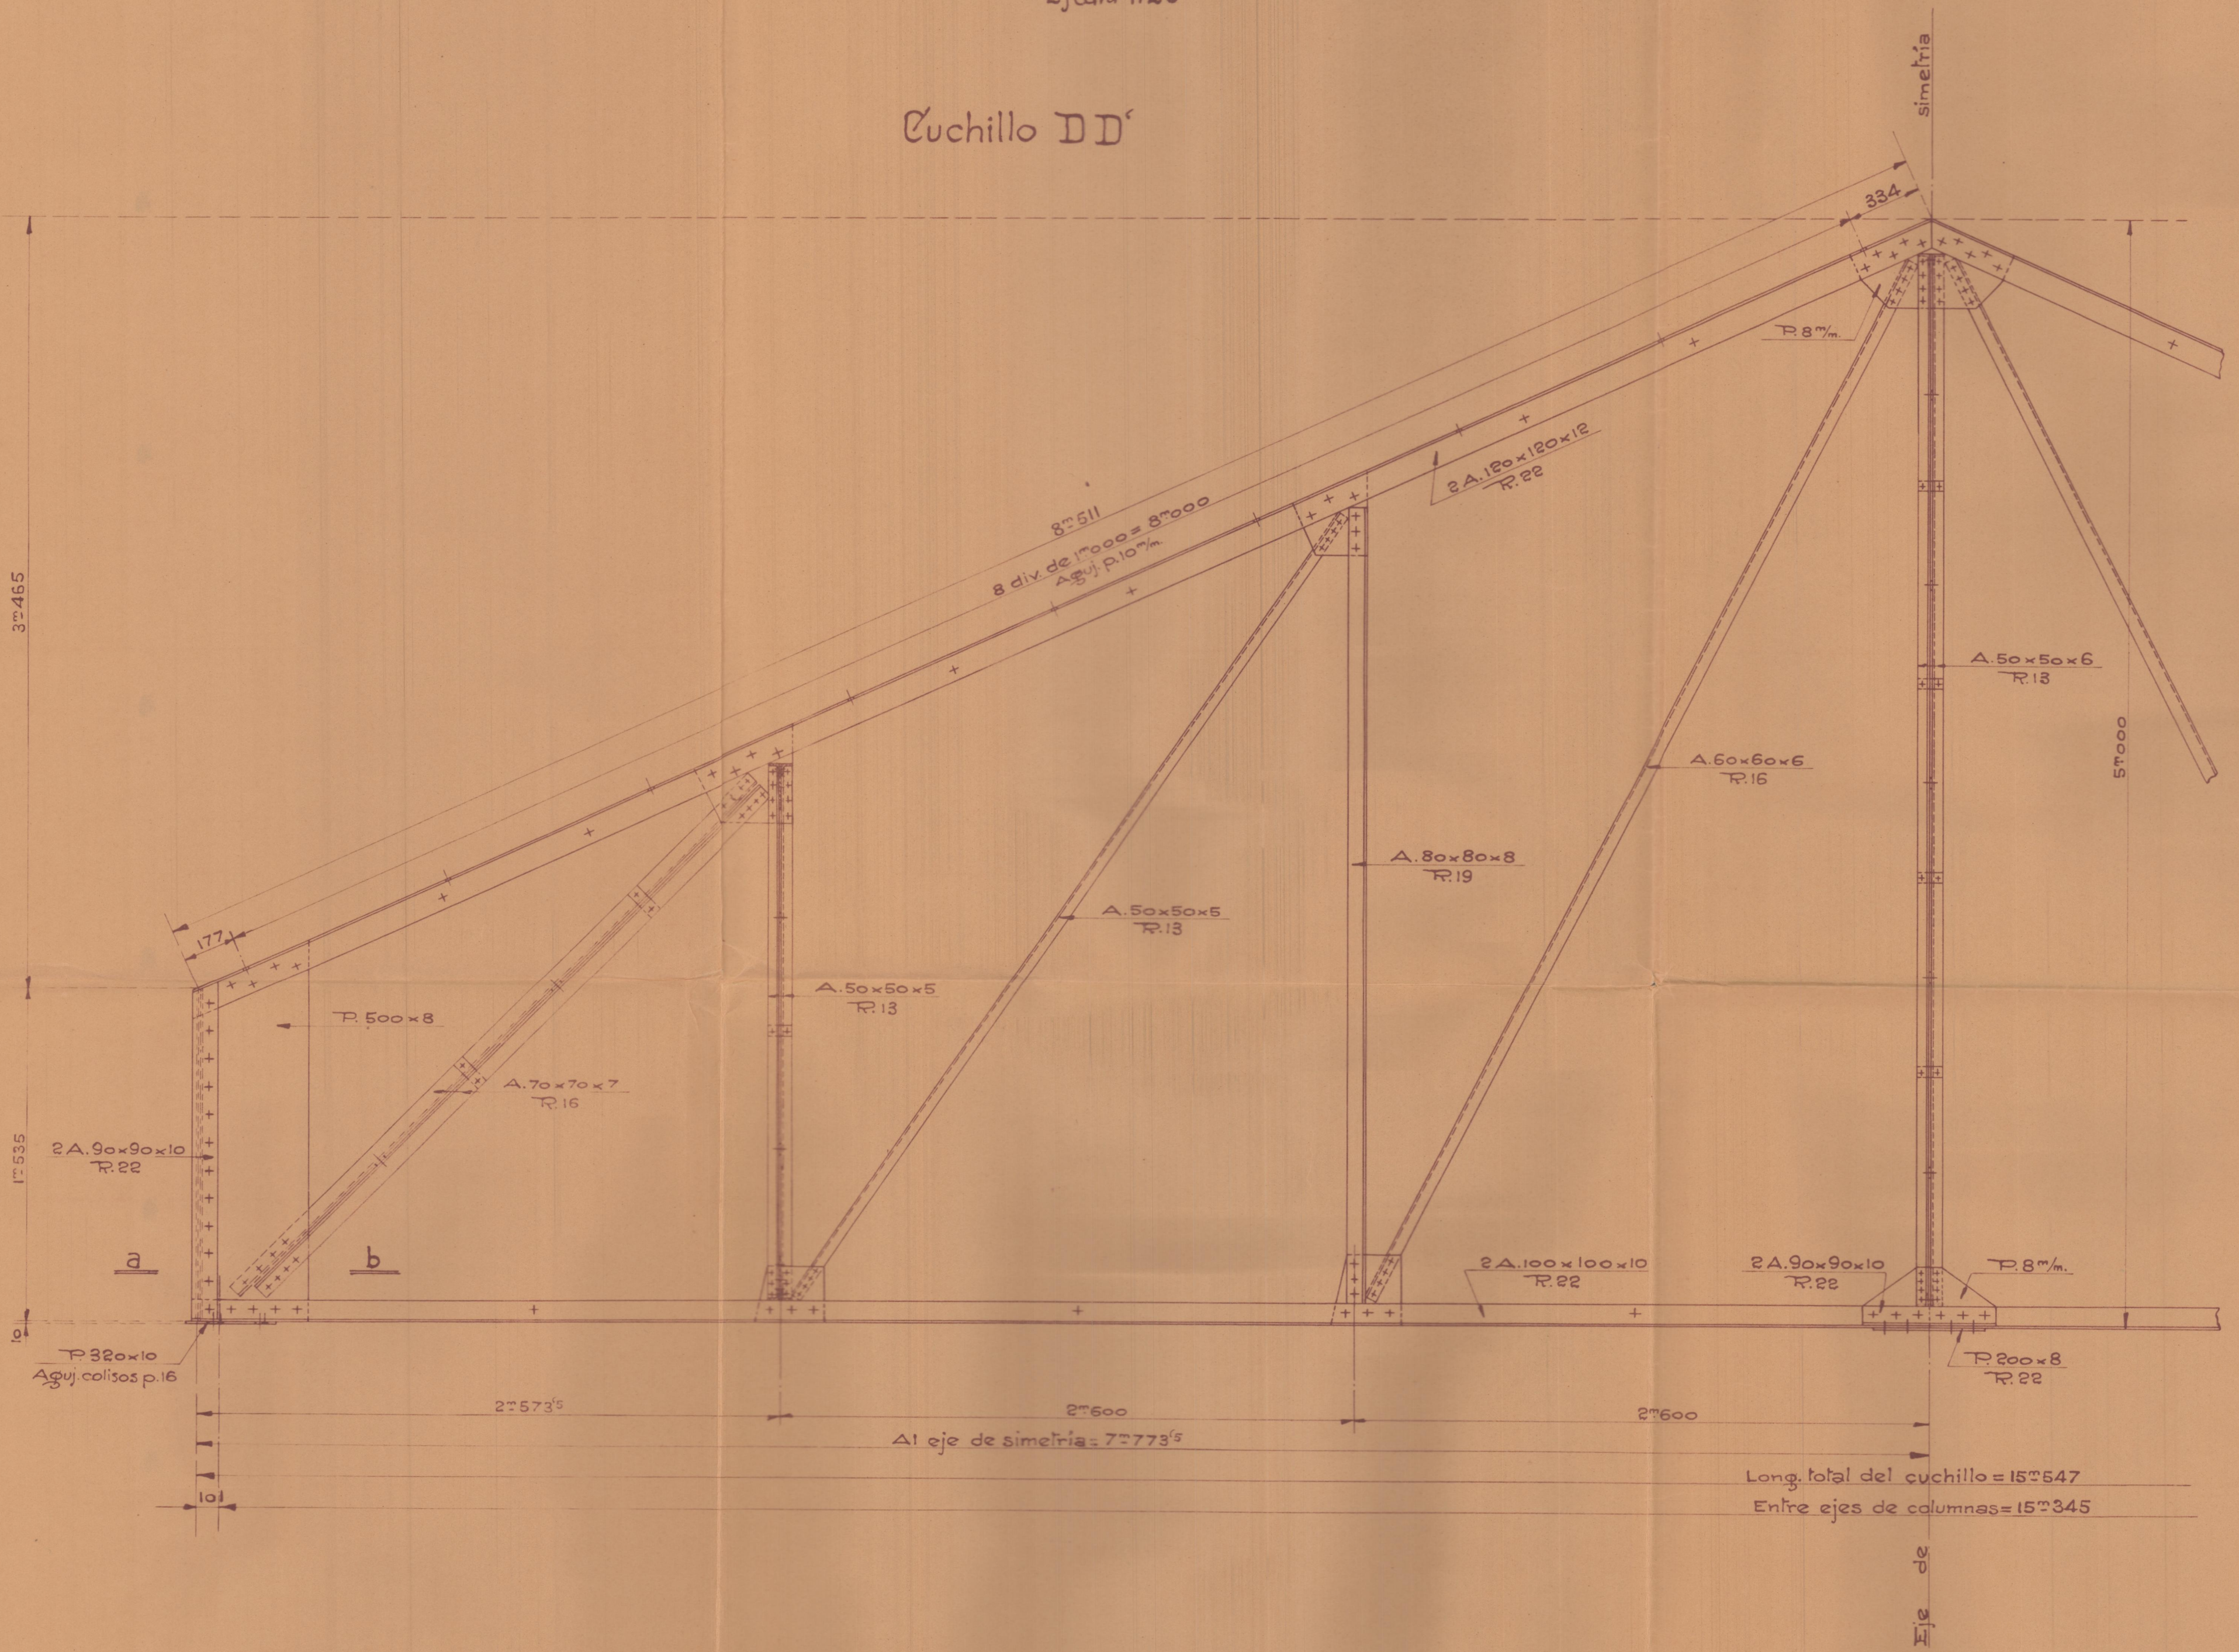

Arriostrado entre muro y cuchillo H H'

Arriostrado entre cuchillos HH'GG' y FF'(4" 600) y entre cuchillos FF'EE' y DD'(5" 194)

