
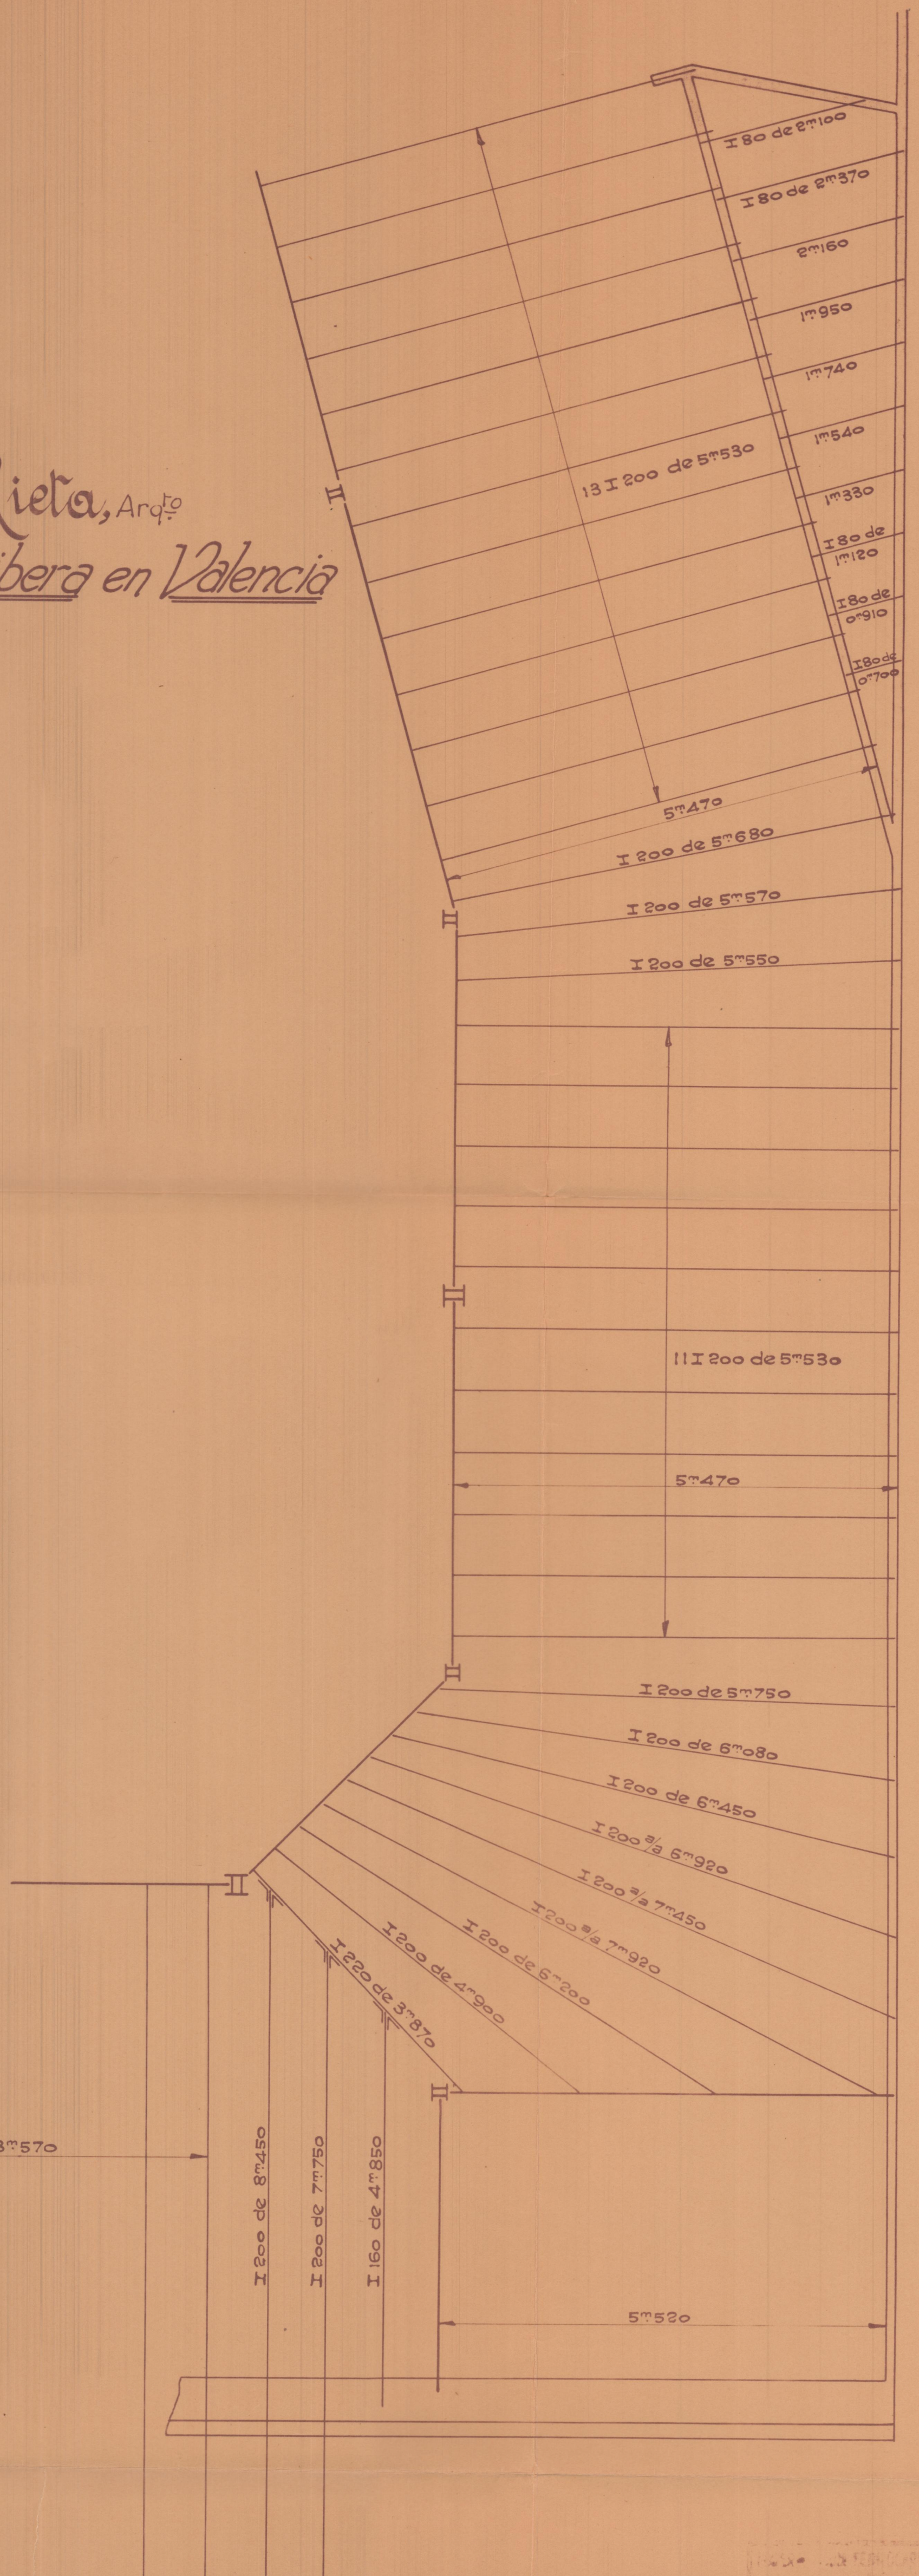


D. Emilio Pechuán, Prop.^o D. Joaquín Xietá, Arq.^o
 Columnas, jácenas y cubierta para el Cine Capitol de la calle de Ribera en Valencia

Distribución de viguetas en el piso 1.^o

Escala 1:50

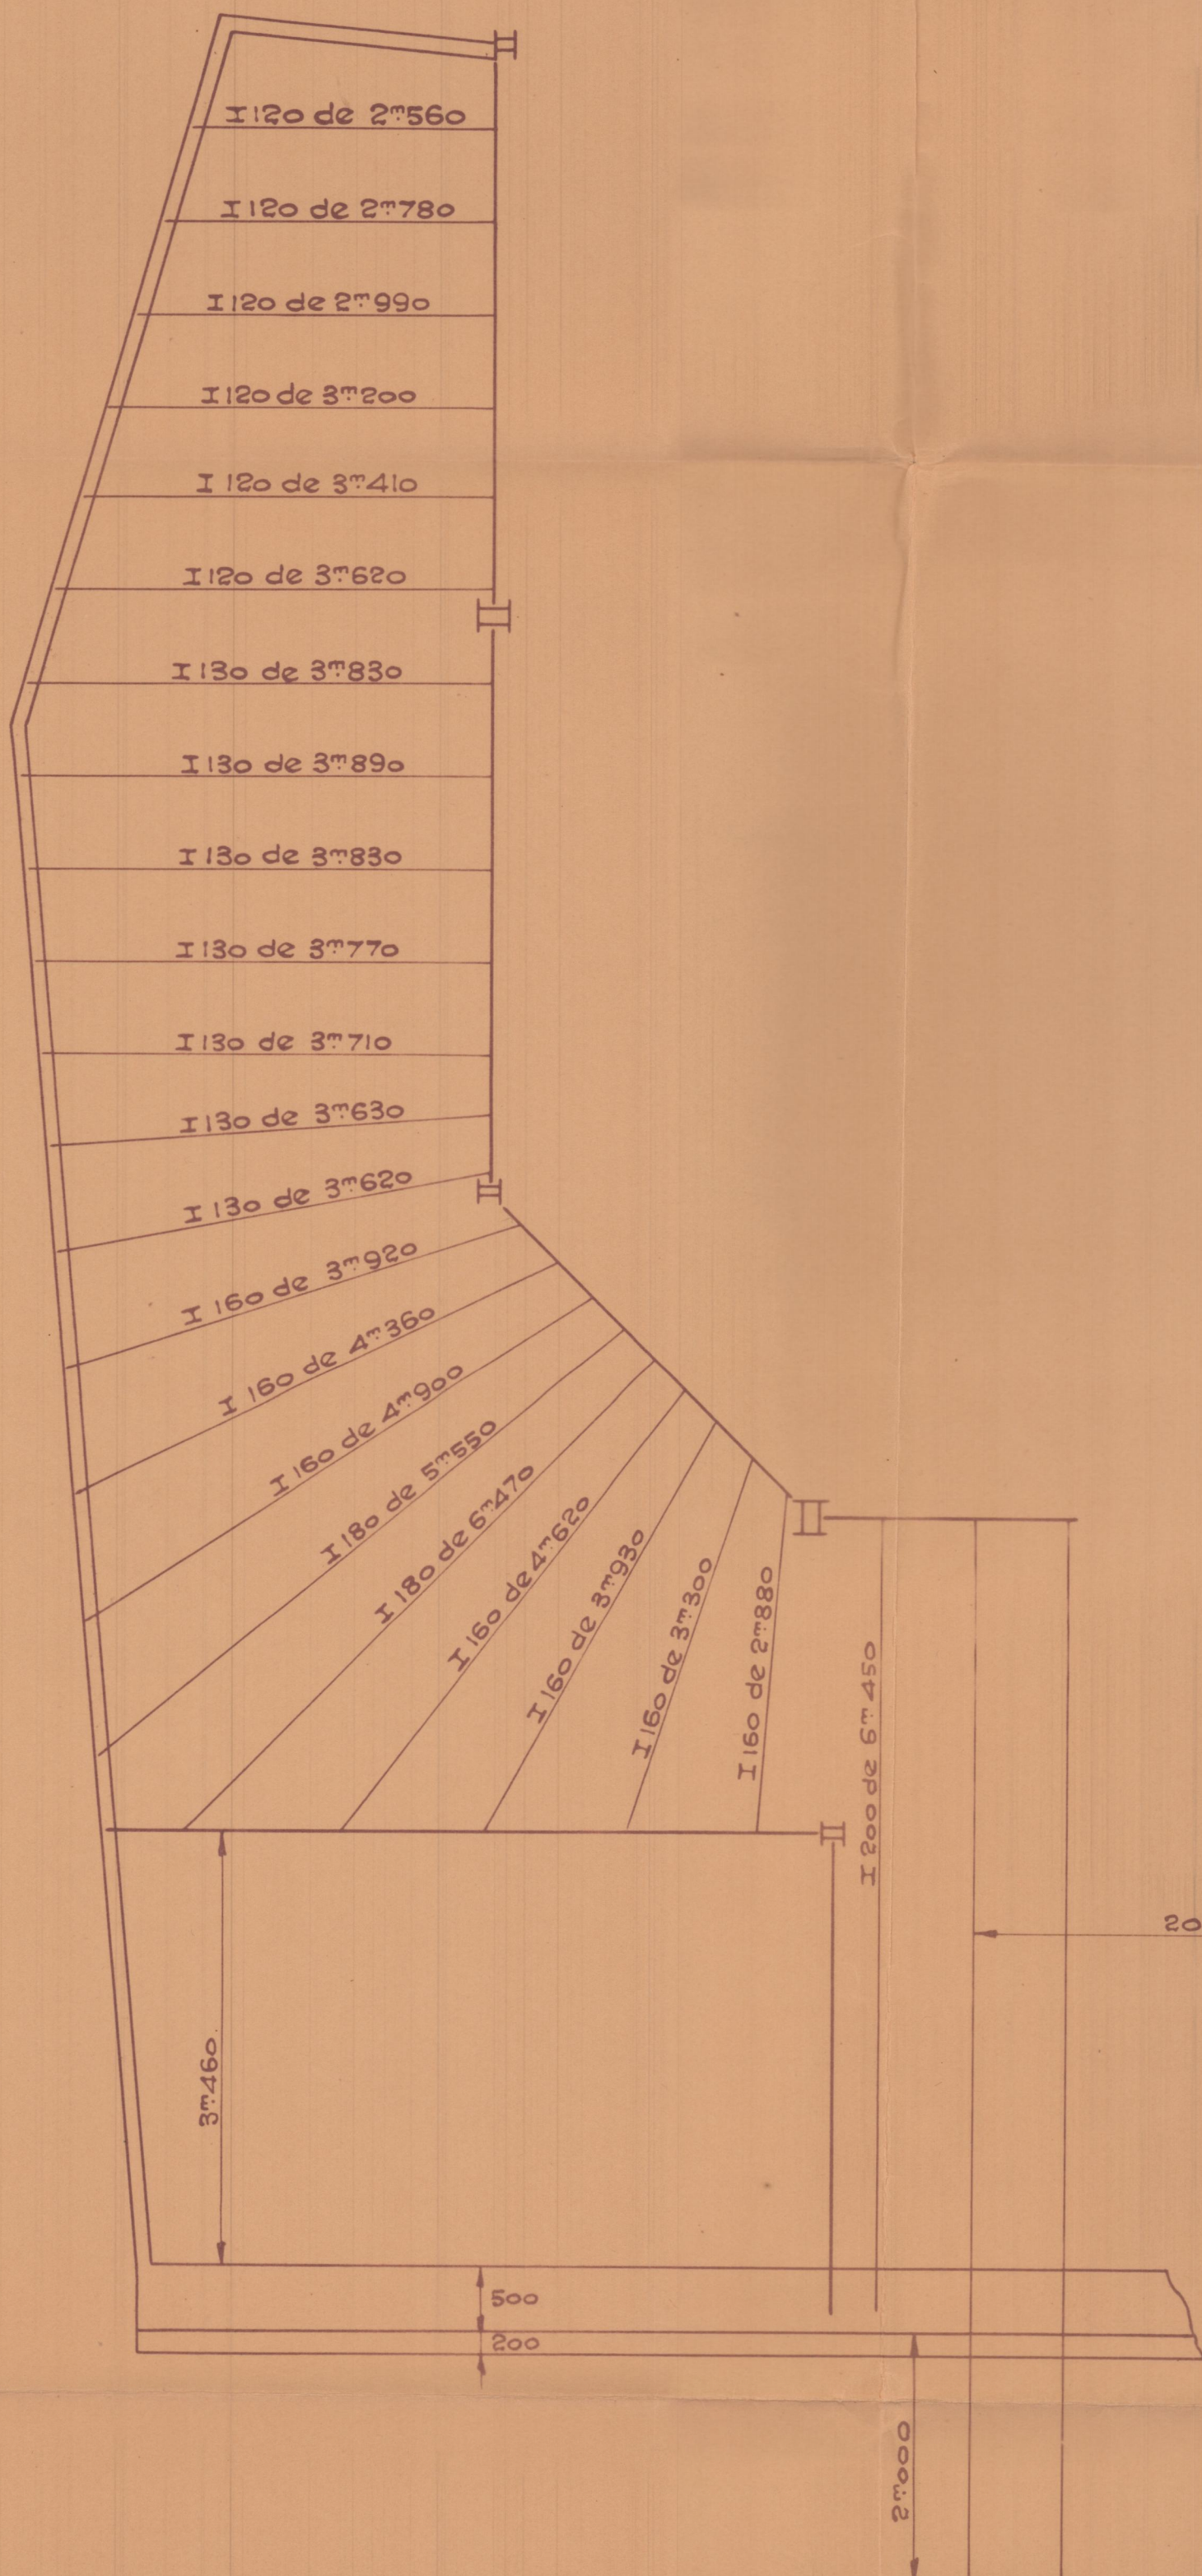

Plano de la Construcción
 Proyecto M-85
 Decreto N.º 110 de 22 Mayo 1930
 Archivo C-47-34
 Fecha 20 Septiembre 1930.