


D. Emilio Pechuán, Prop.^{to} ~ D. Joaquín Rieta, Arq.^{to}

Columnas, jácenas y cubierta para el Cine Capitol de la calle de Ribera en Valencia

Entramado para la fachada

Escala 1:20

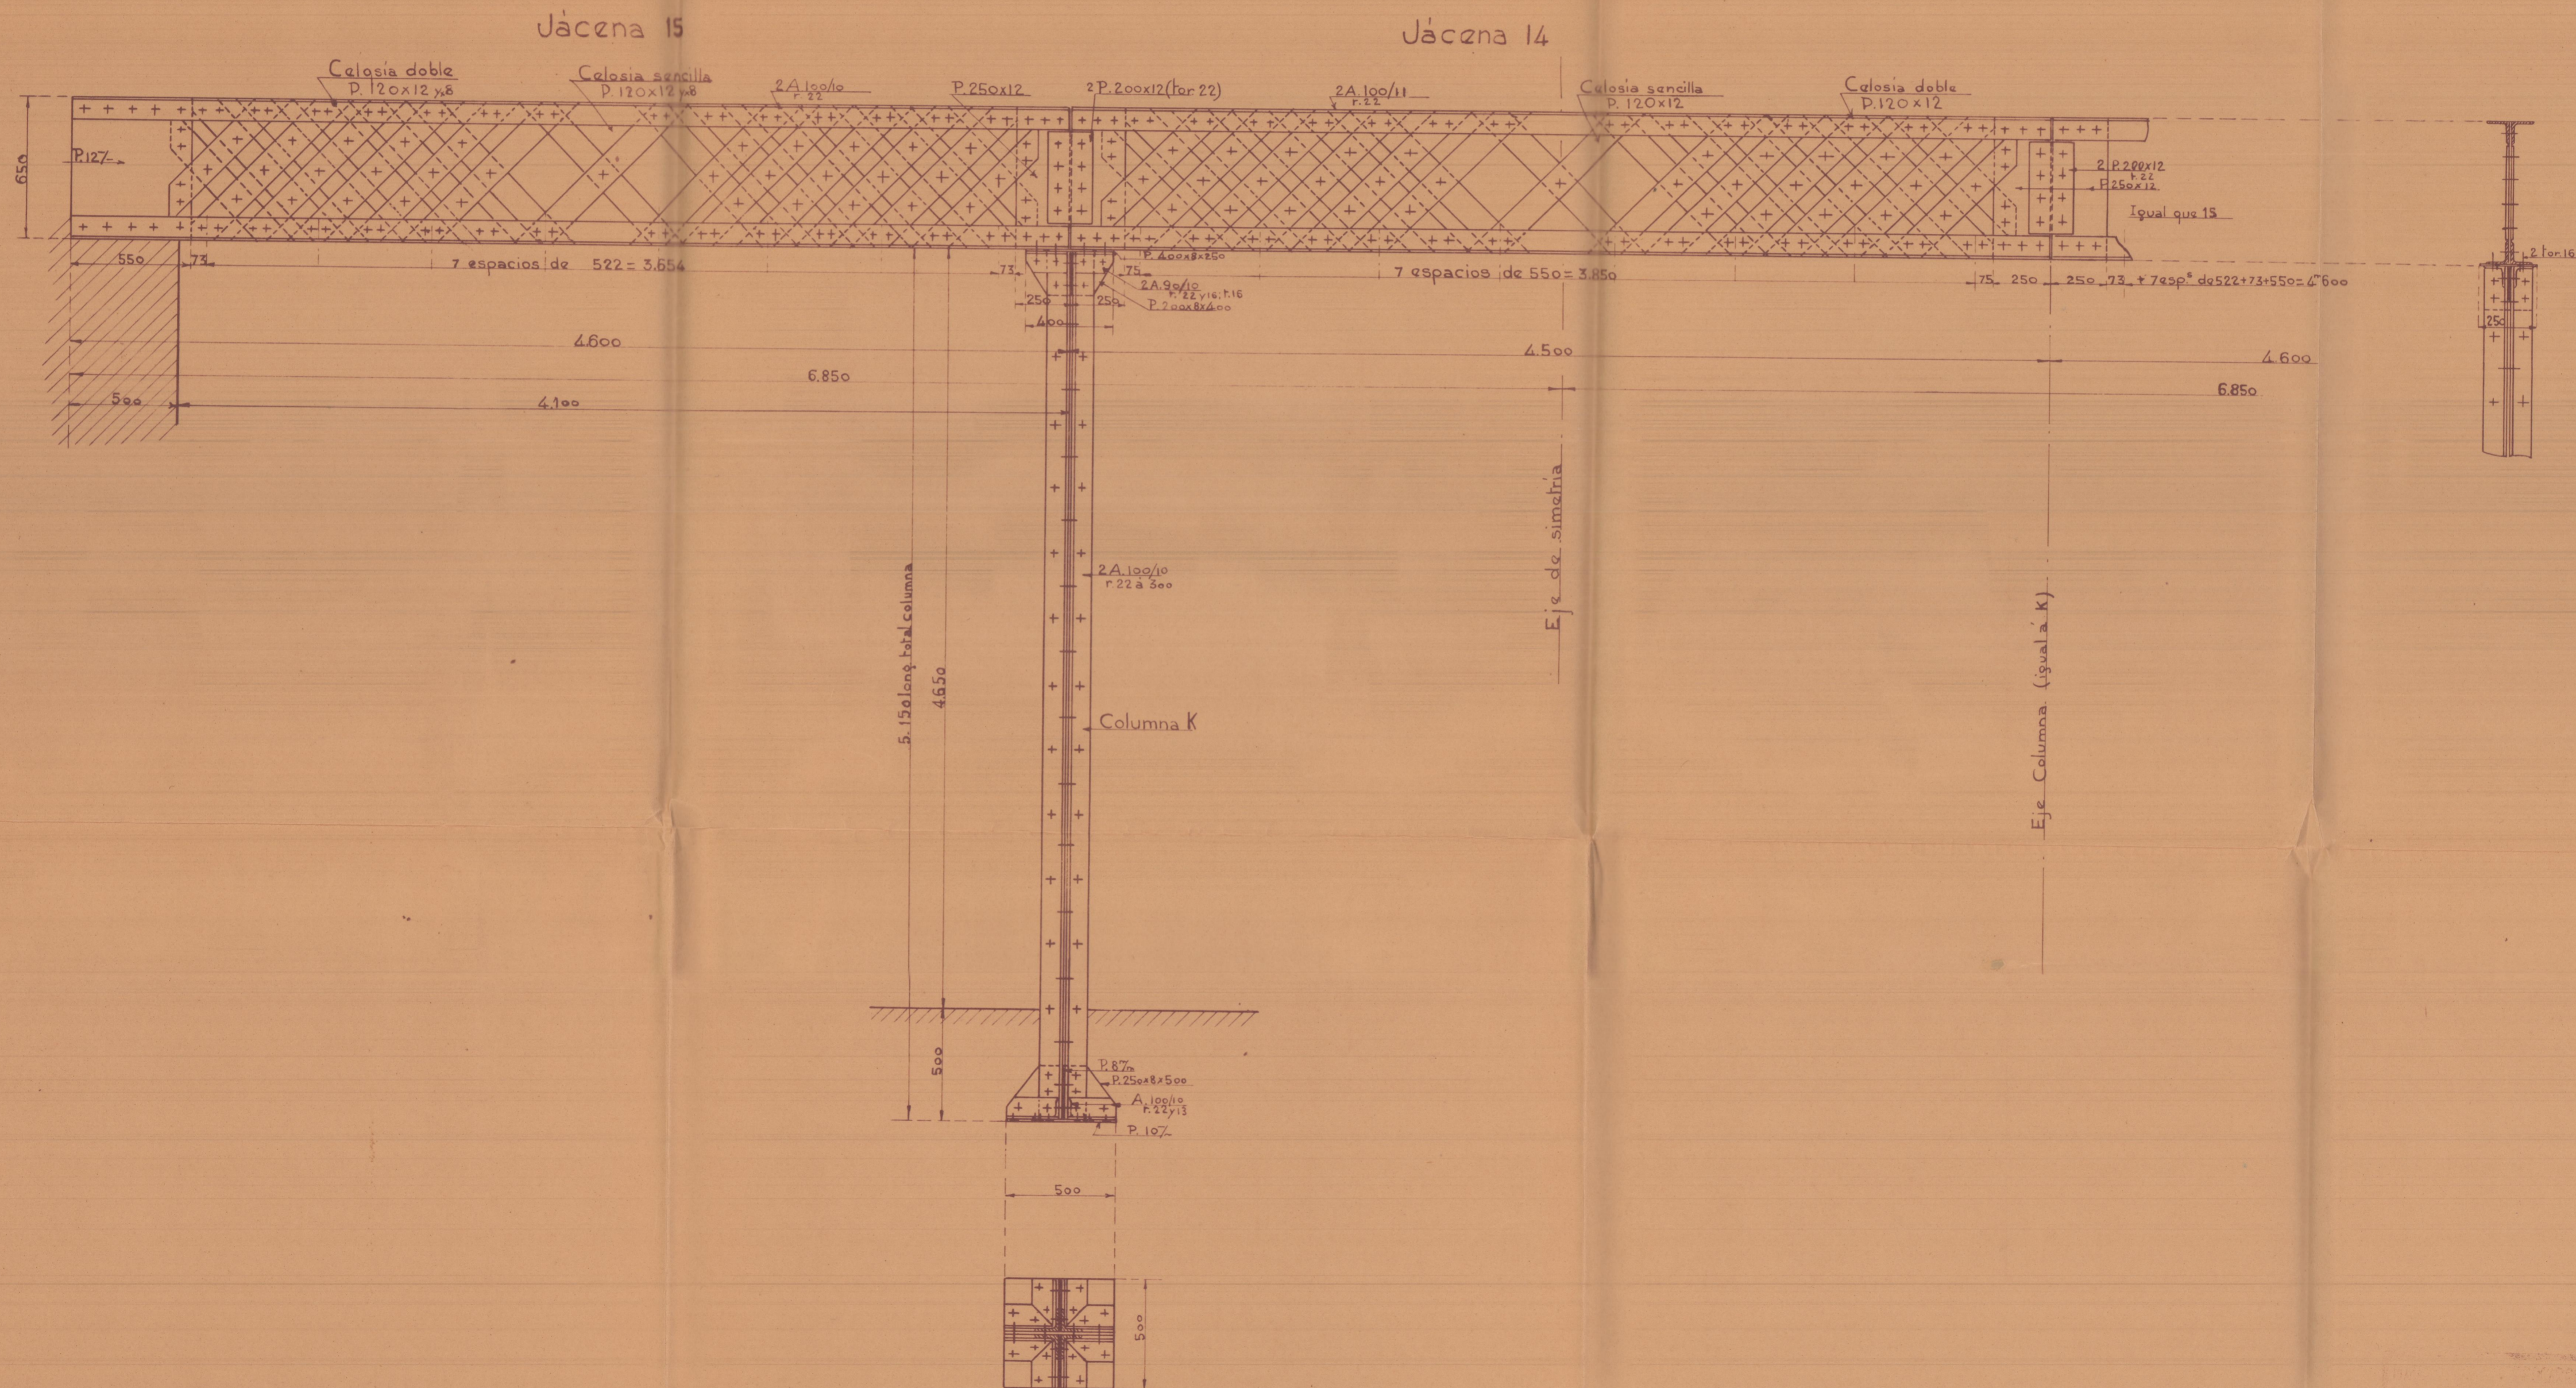

M-85
110 de 22 Mayo/30
Archivo C-47-21
Fecha Mayo 1930