


D. Emilio Pechuán, Prop.^{io} ~ D. Joaquín Rieta, Arq.^{to}
 Columnas, jácenas y cubierta para el Cine Capitol de la calle de Ribera en Valencia

Entramado para la galería = Jácena G'G

Escala 1:20

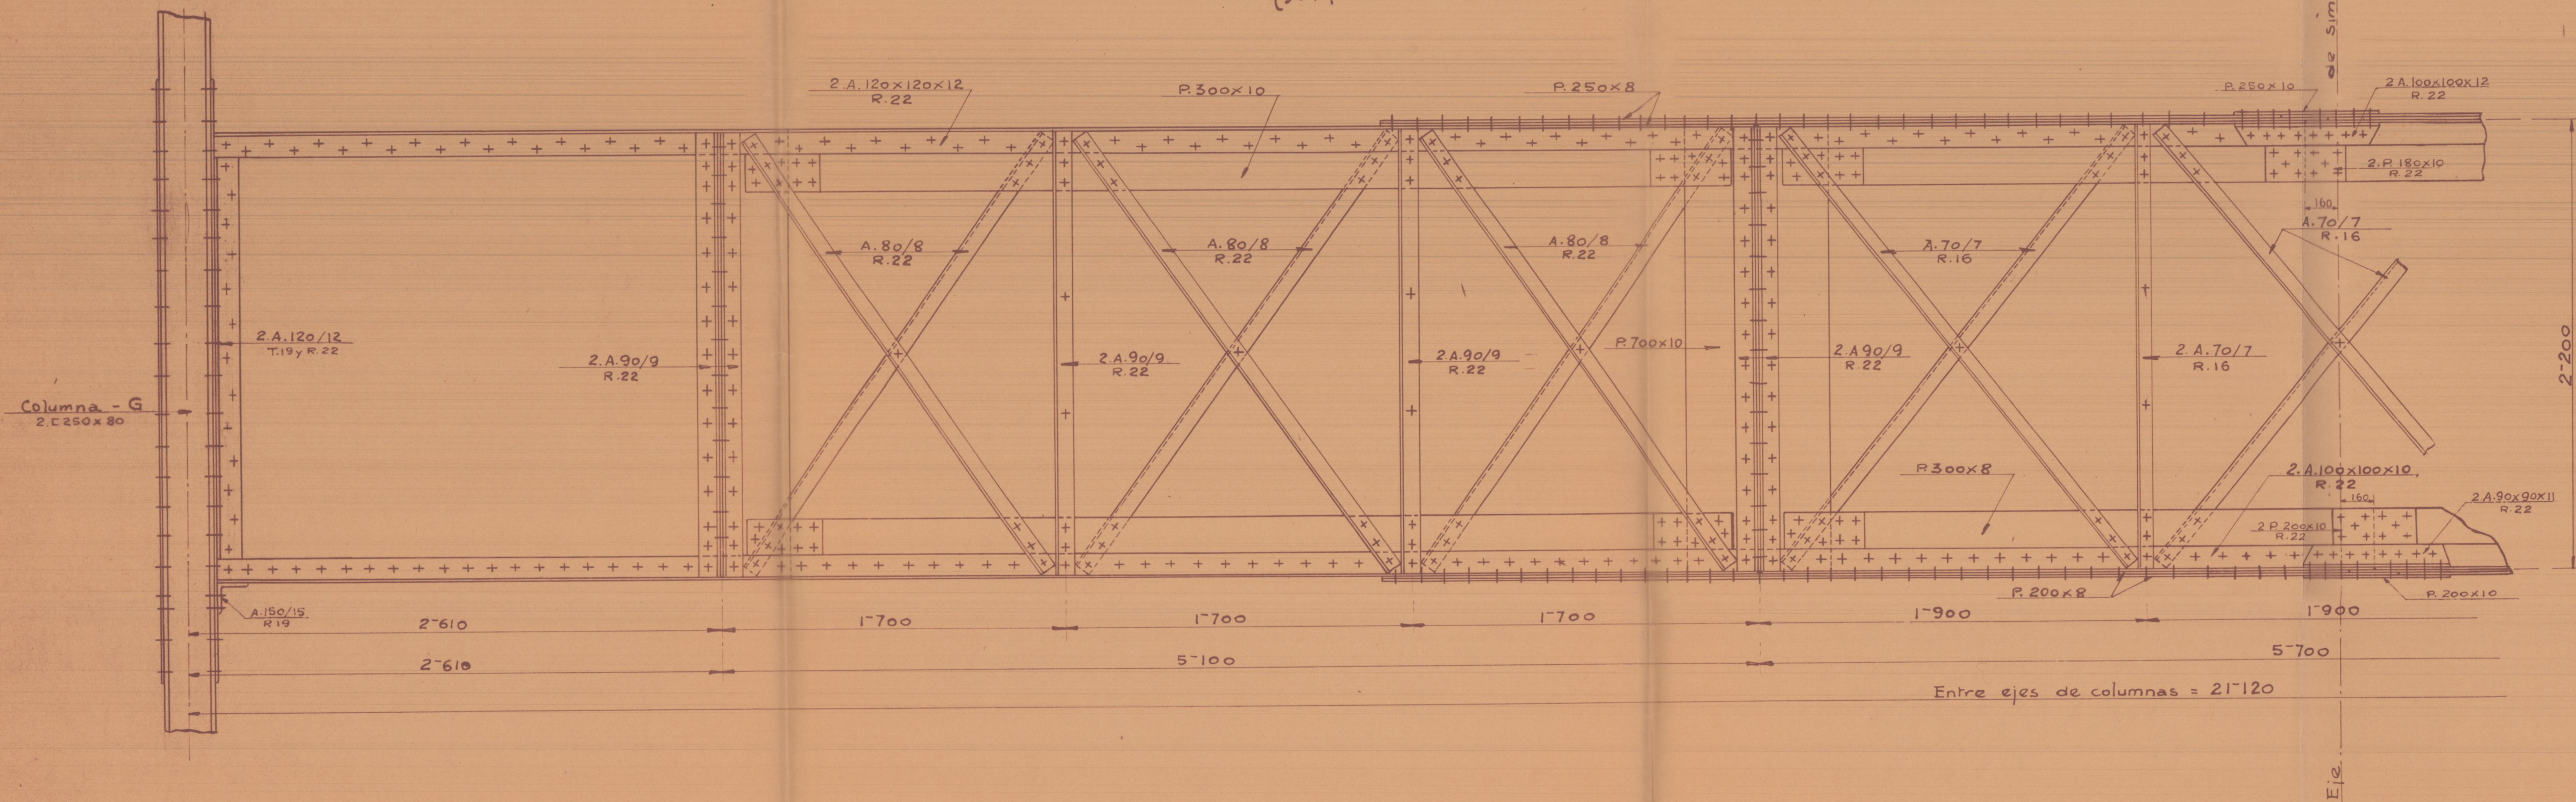

PROYECTOS Y CONSTRUCCIONES
 BARCELONA
 Profesor M-85
 Archivo C-47-24
 22 Mayo 1930