


D. Emilio Pechuán, Prop.^{te} ∞ D. Joaquín Rieta, Arq.^{to}
 Columnas, jácenas y cubierta para el Cine Capitol de la calle de Ribera en Valencia


Escenario = Cuchillo y arriostrados

Escala 1:20


Cuchillo AA'

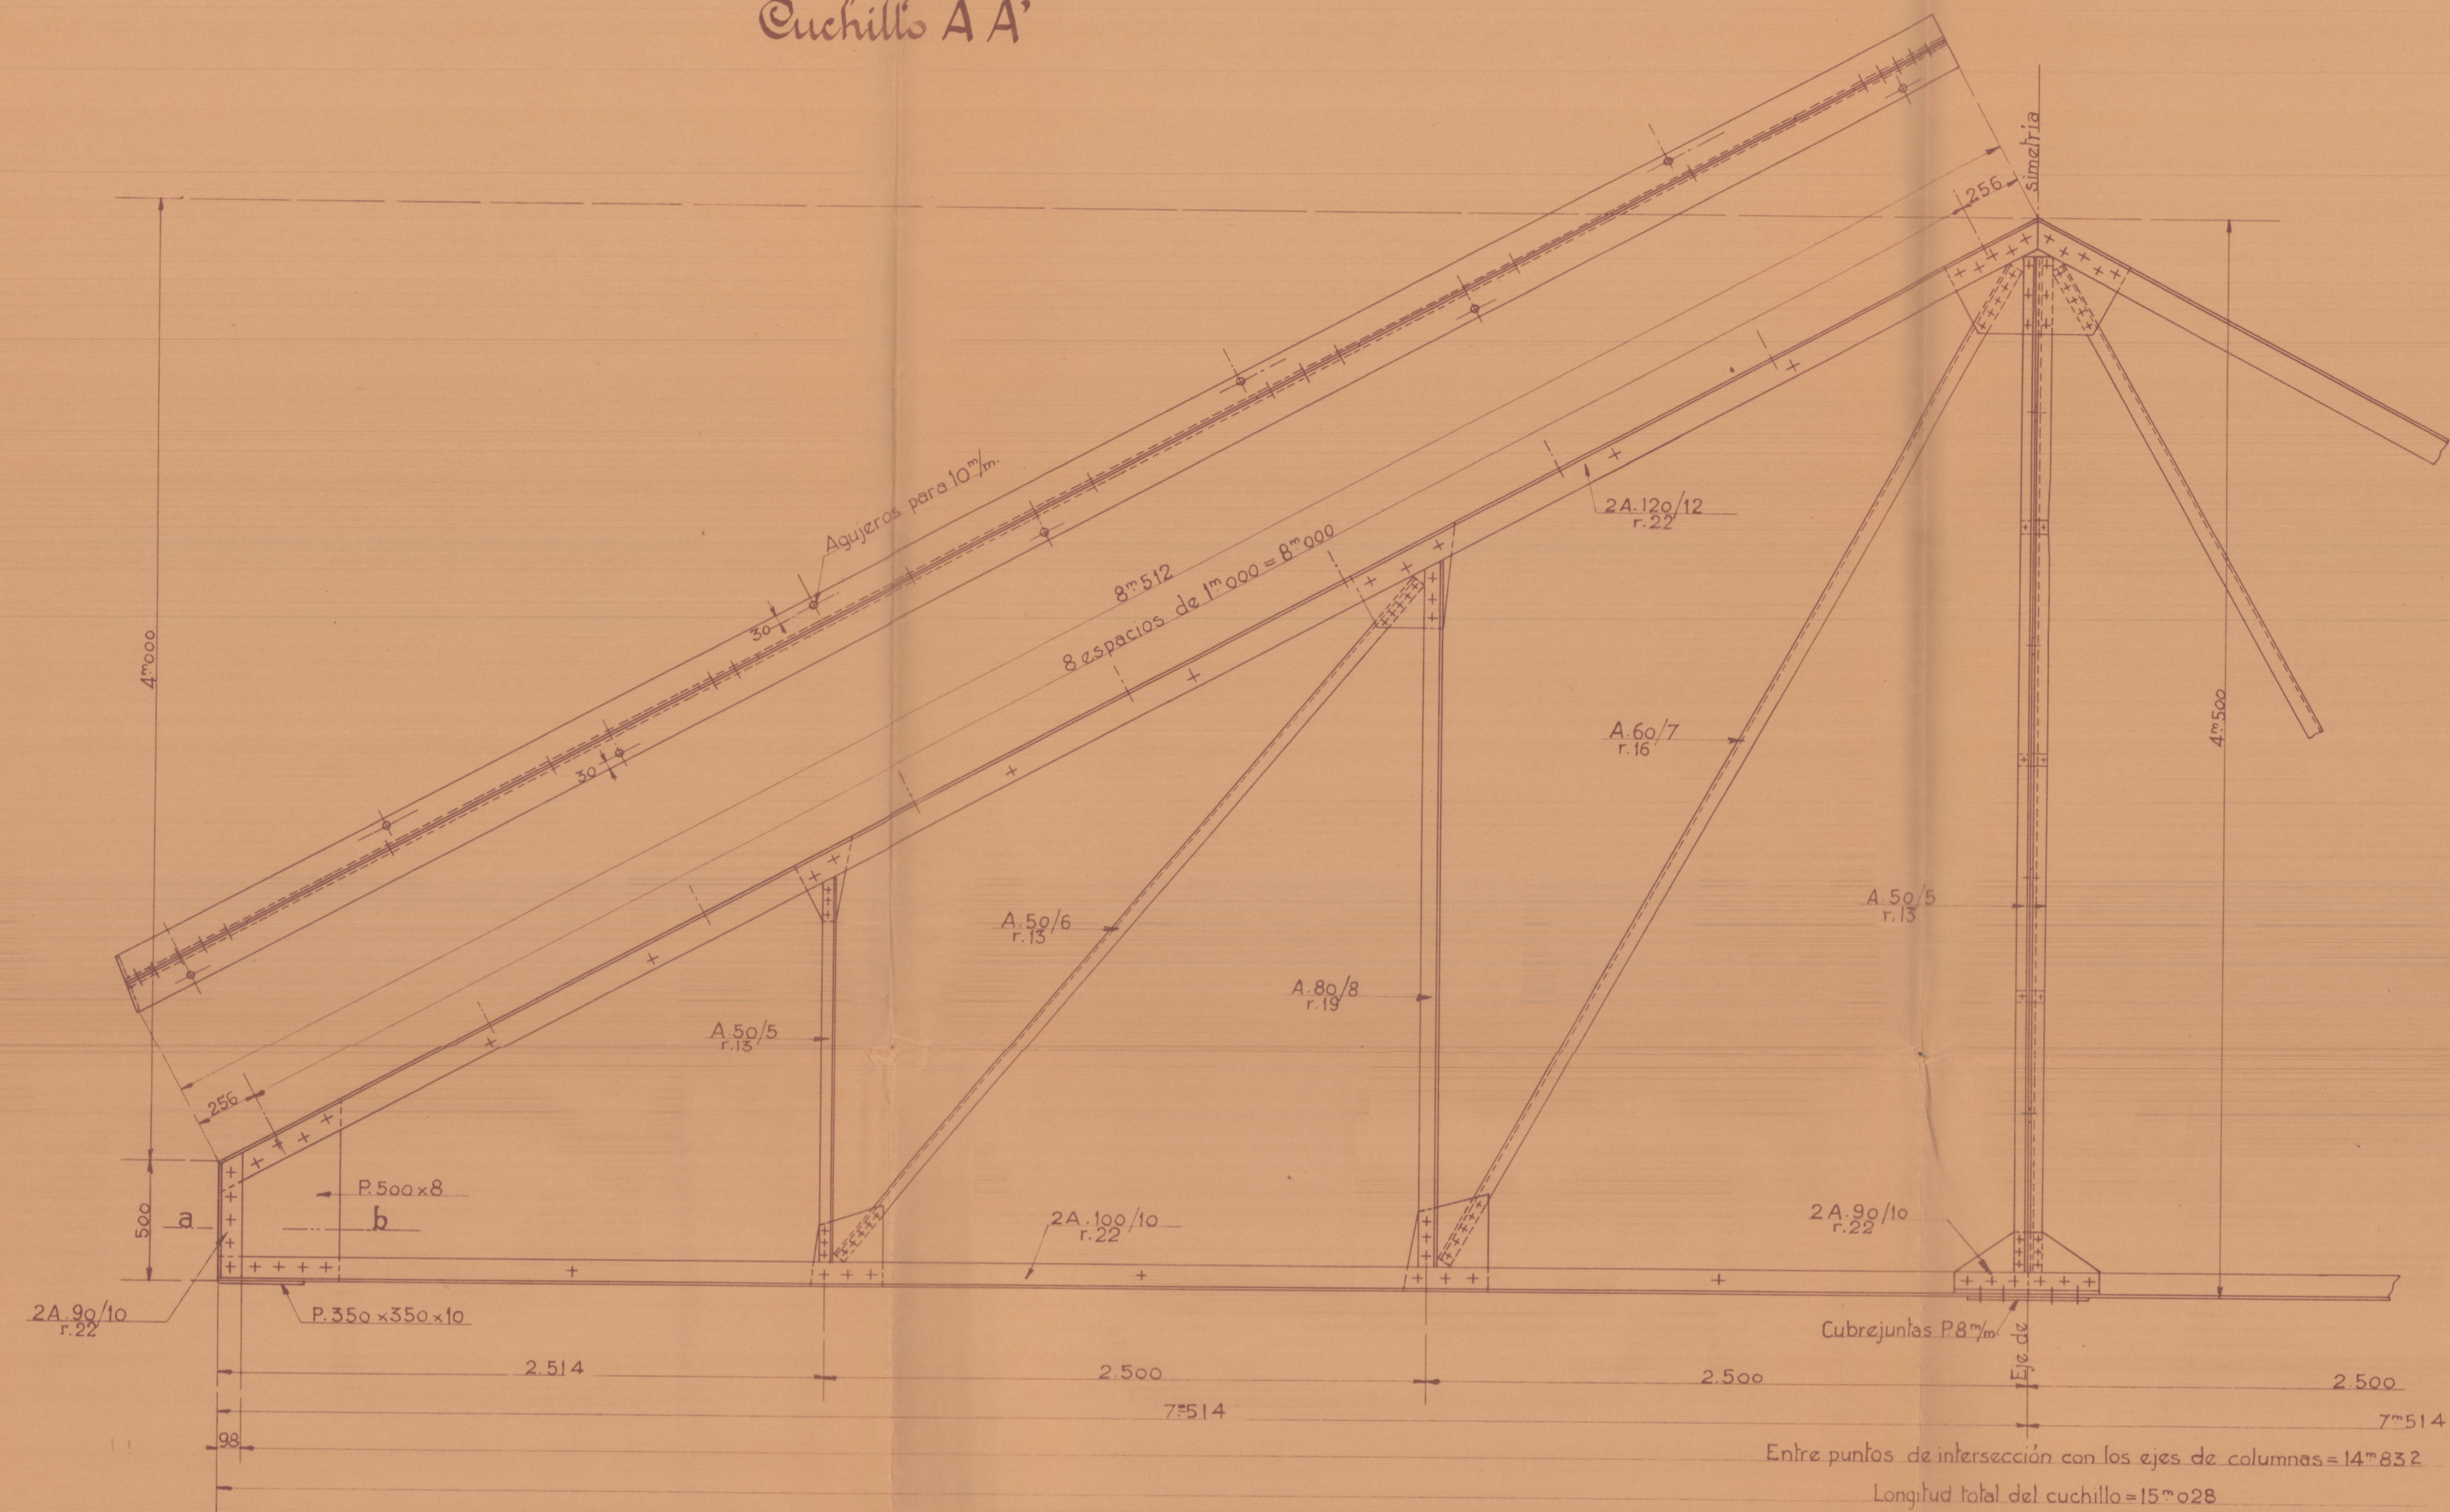

Arriostrados entre cuchillo AA' y muros

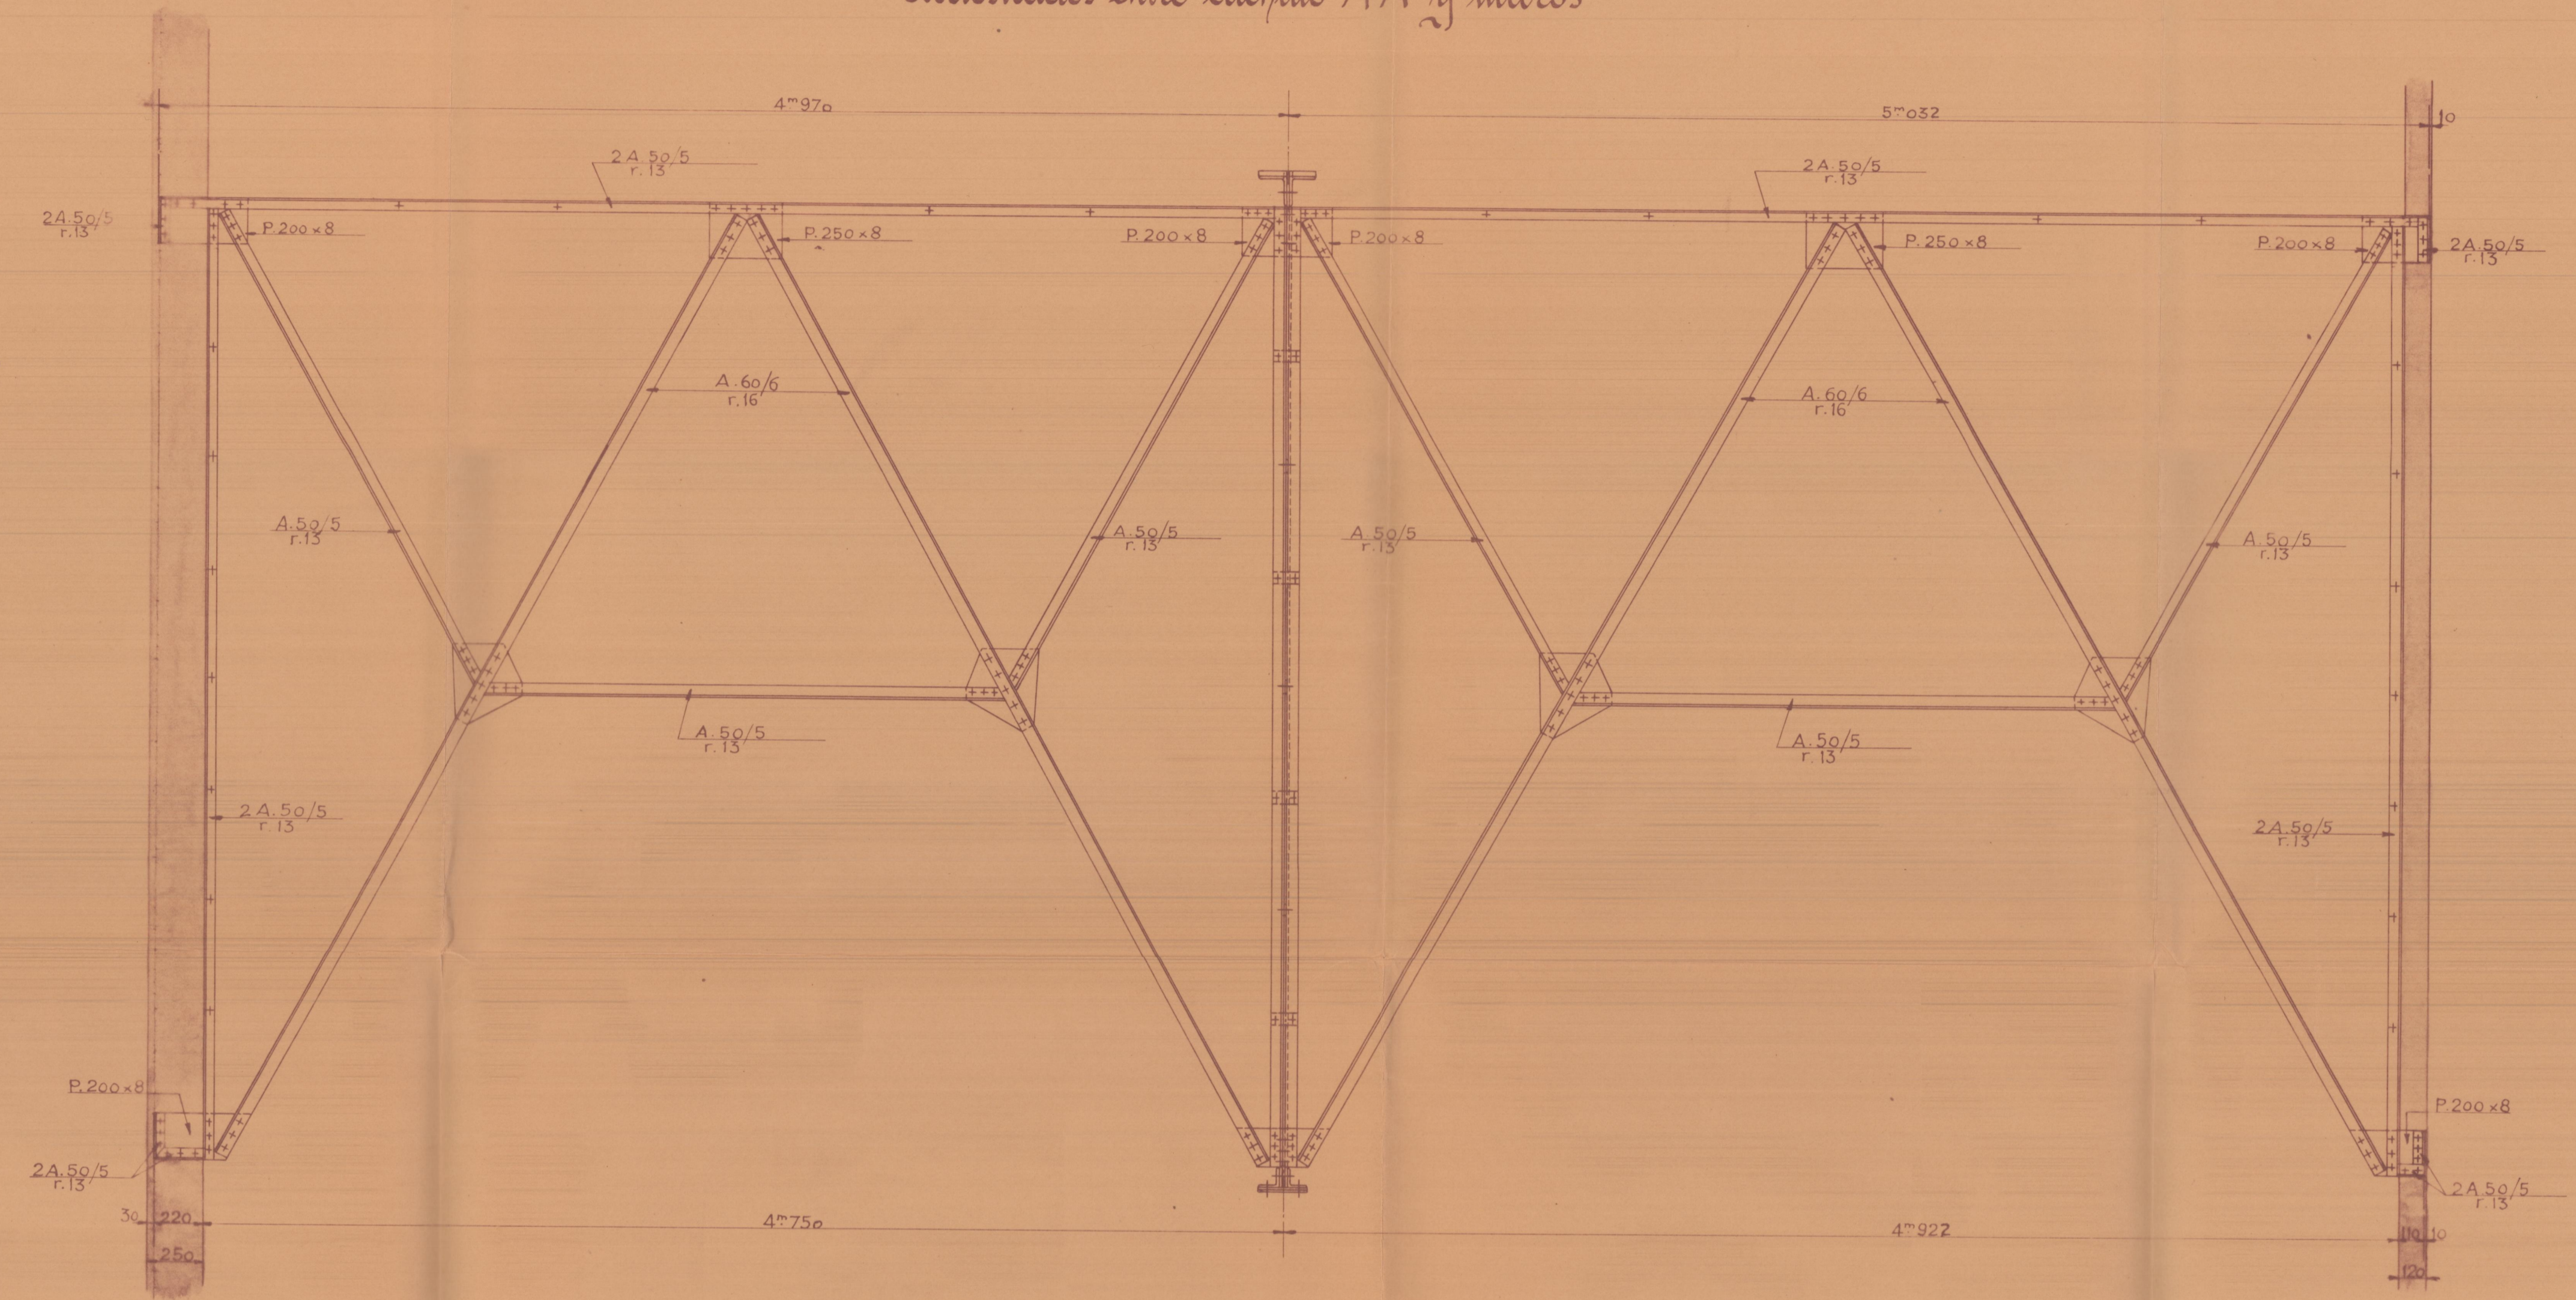

Sección por ab y fijación con la columna

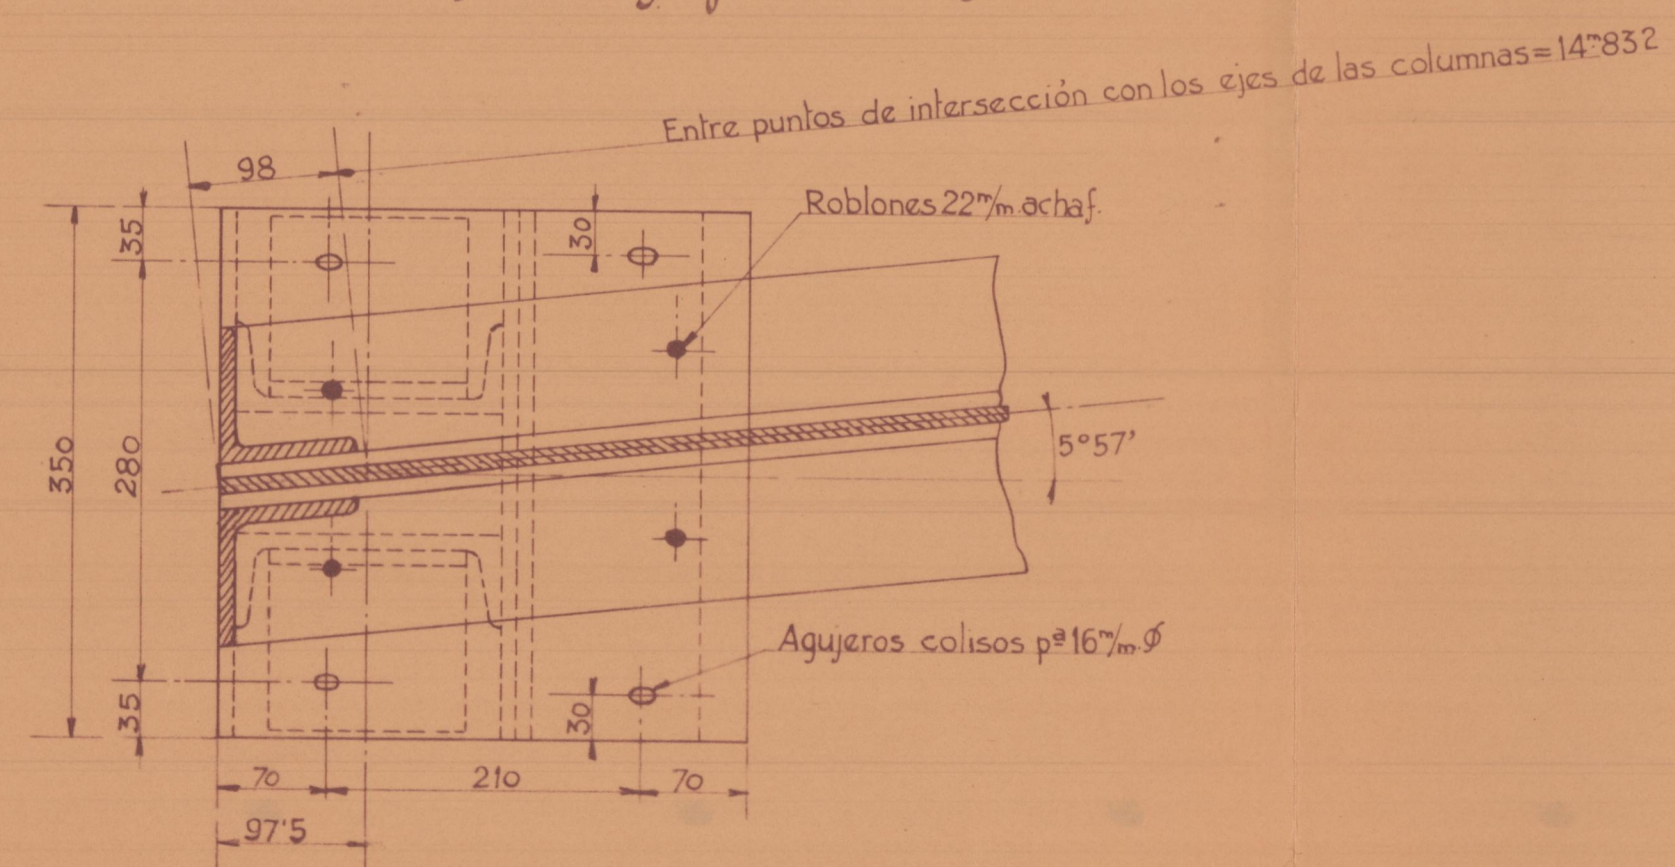

PROYECTOS Y CONSTRUCCIONES
 BARCELONA
 Protocolo: M. 85
 Pedido: N.º 110 de 22 Mayo 1930
 Archivo: C. 47-33
 Fecha: 21 Junio 1930