



D. Emilio Pechuán, Prop.^{io} D. Joaquín Rieta, Arqu.^{to}
 Columnas, jácenas y cubierta para el Cine Capitol de la calle de Ribera en Valencia

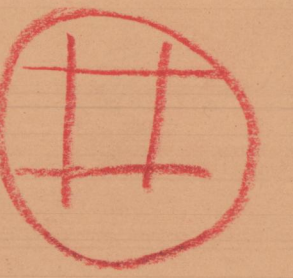

Alzado esquemático
 (Sección por ab de la planta)

Escala 1:100

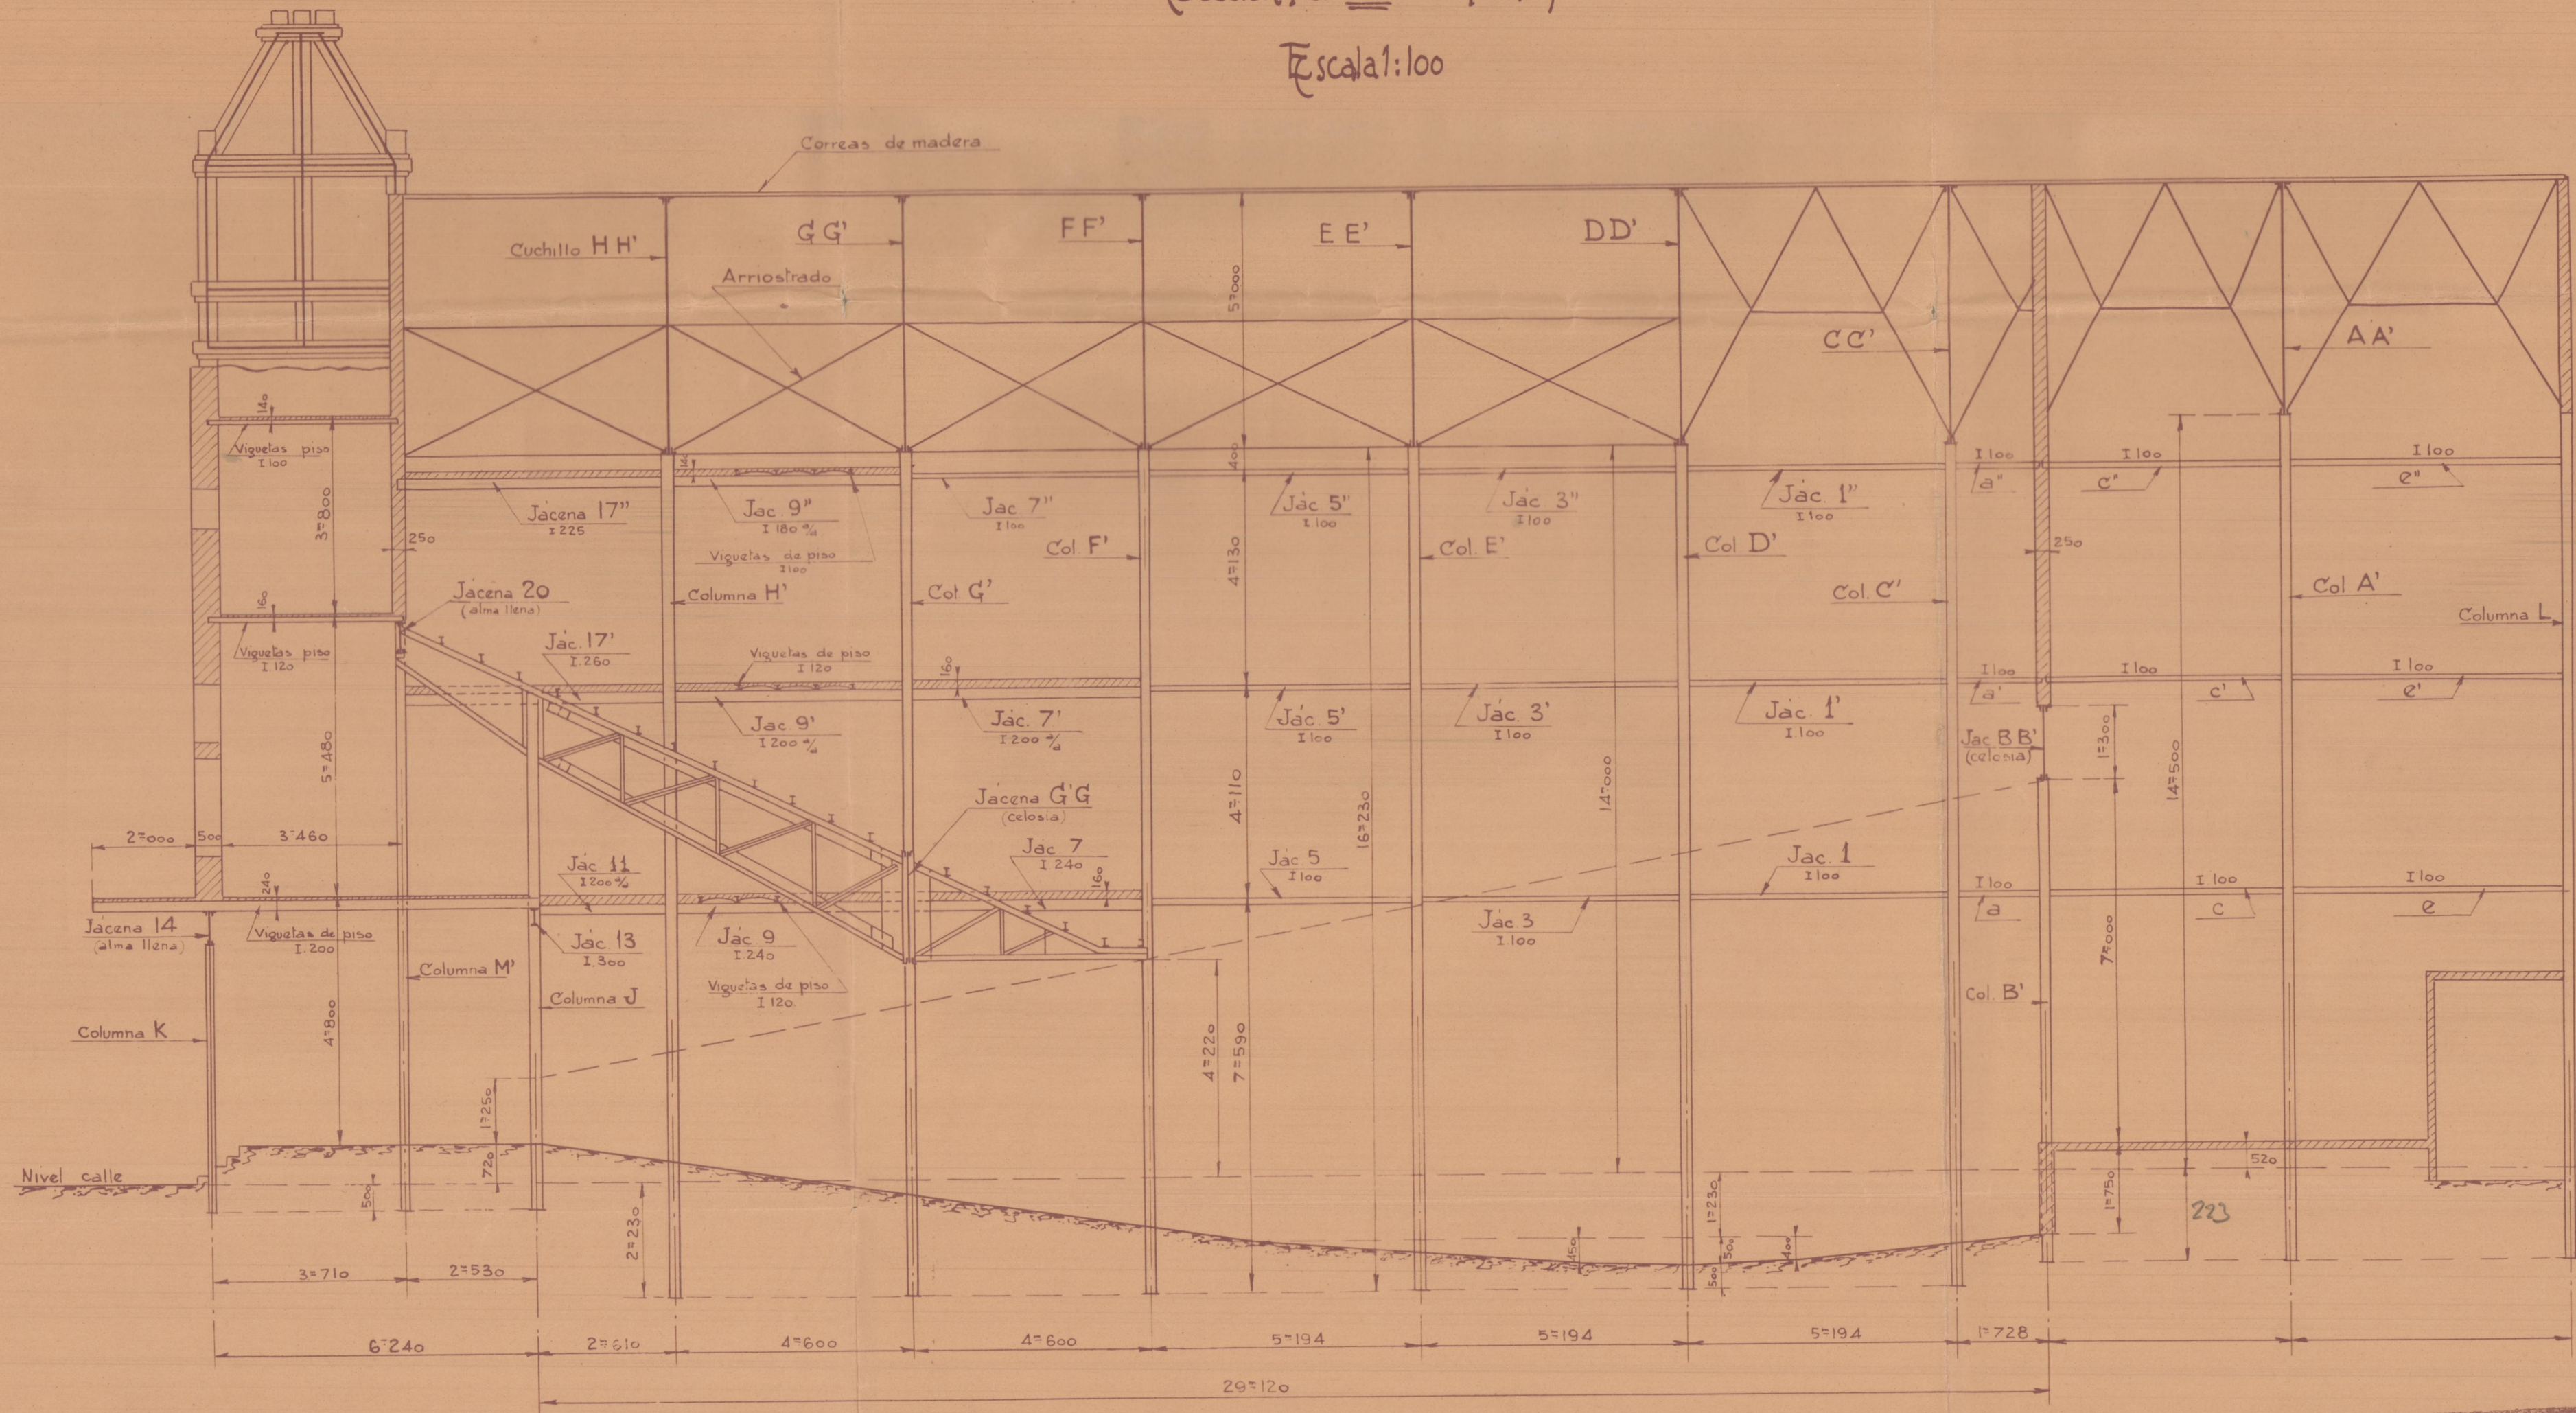

MATERIAL PARA FERROCARRILES Y CONSTRUCCIONES S.A.
 BARCELONA
 Protocolo M-85
 Pedido N.º 110 de 22-5-30
 Archivo C-47-23
 fecha 5 Junio 1930