


D. Emilio Pechuán, Prop.^{io} D. Joaquín Rieta, Arq.^{to}
 Columnas, jácenas y cubierta para el Cine Capitol de la calle de Ribera en Valencia

Alzado esquemático
 (Sección por ab de la planta)

Escala: 1:100

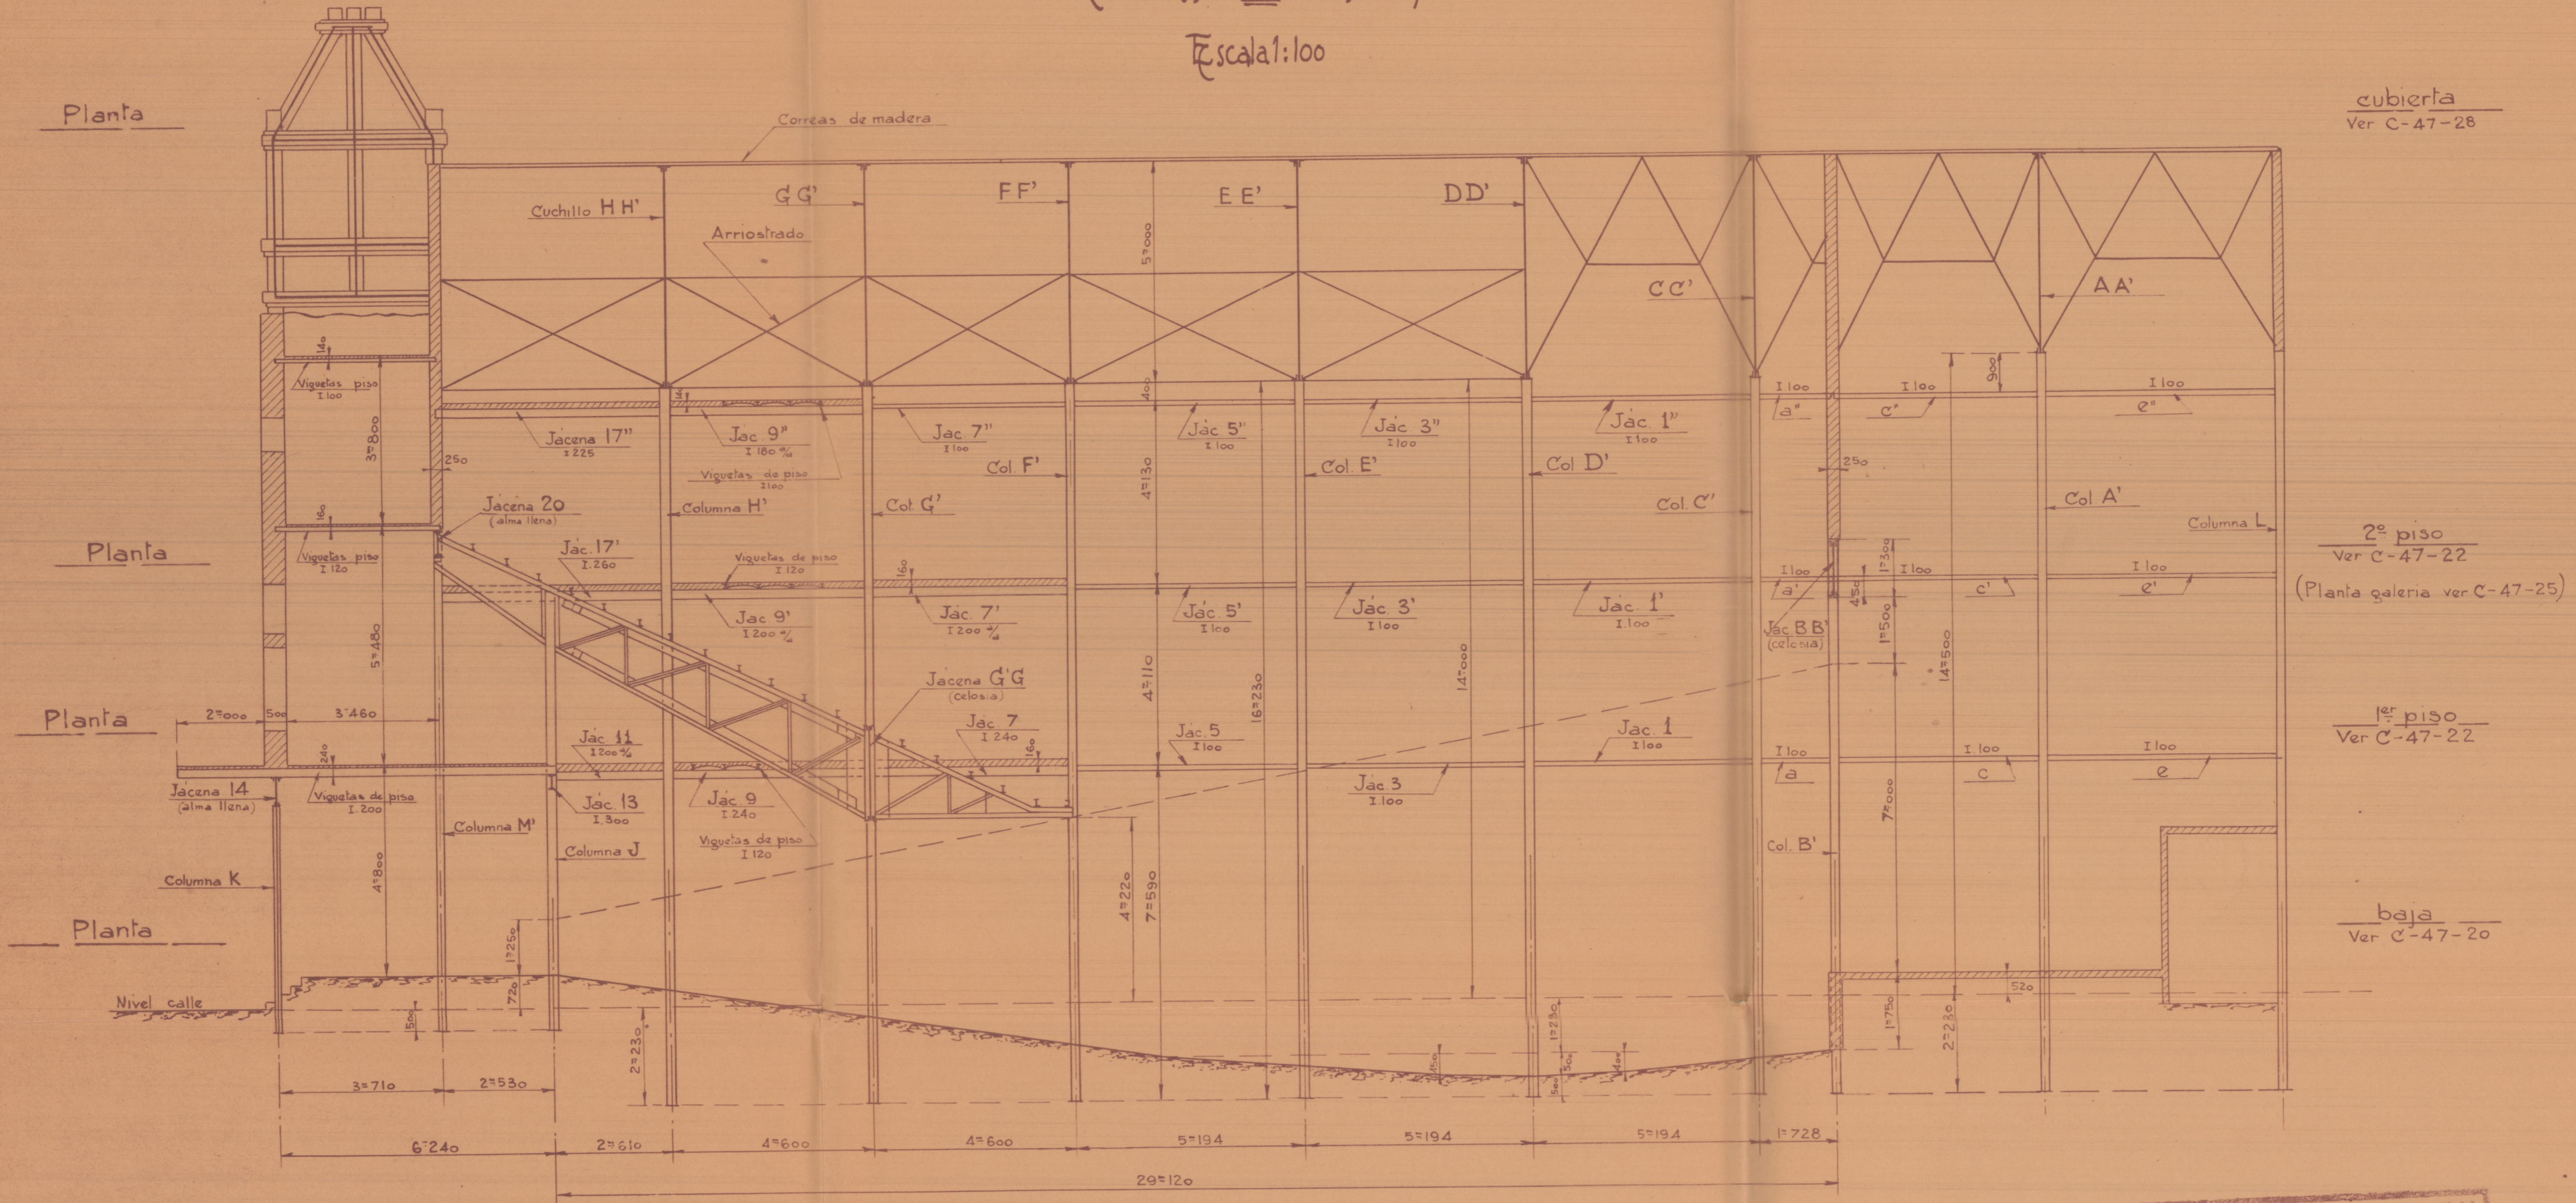

MATERIA PARA FERROCARRILES Y CONSTRUCCIONES S.A.
 BARCELONA
 Protocolo M-85
 Pedido N.º 110 de 22-5-30
 Archivo C-47-23
 Fecha 5 Junio 1930