
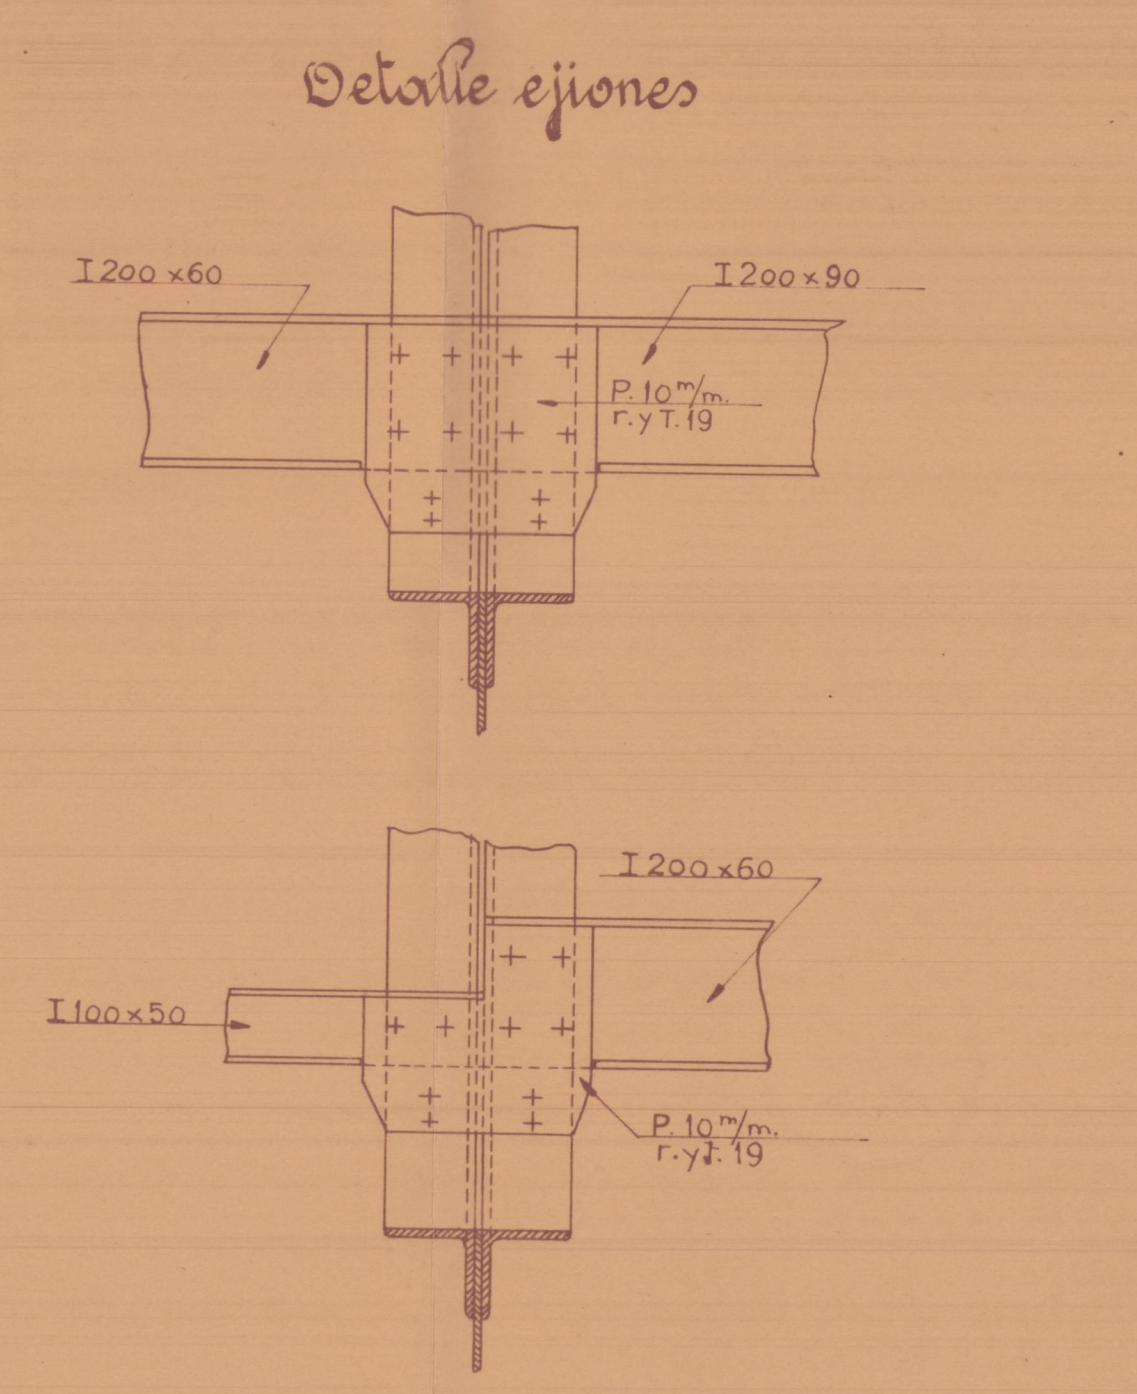
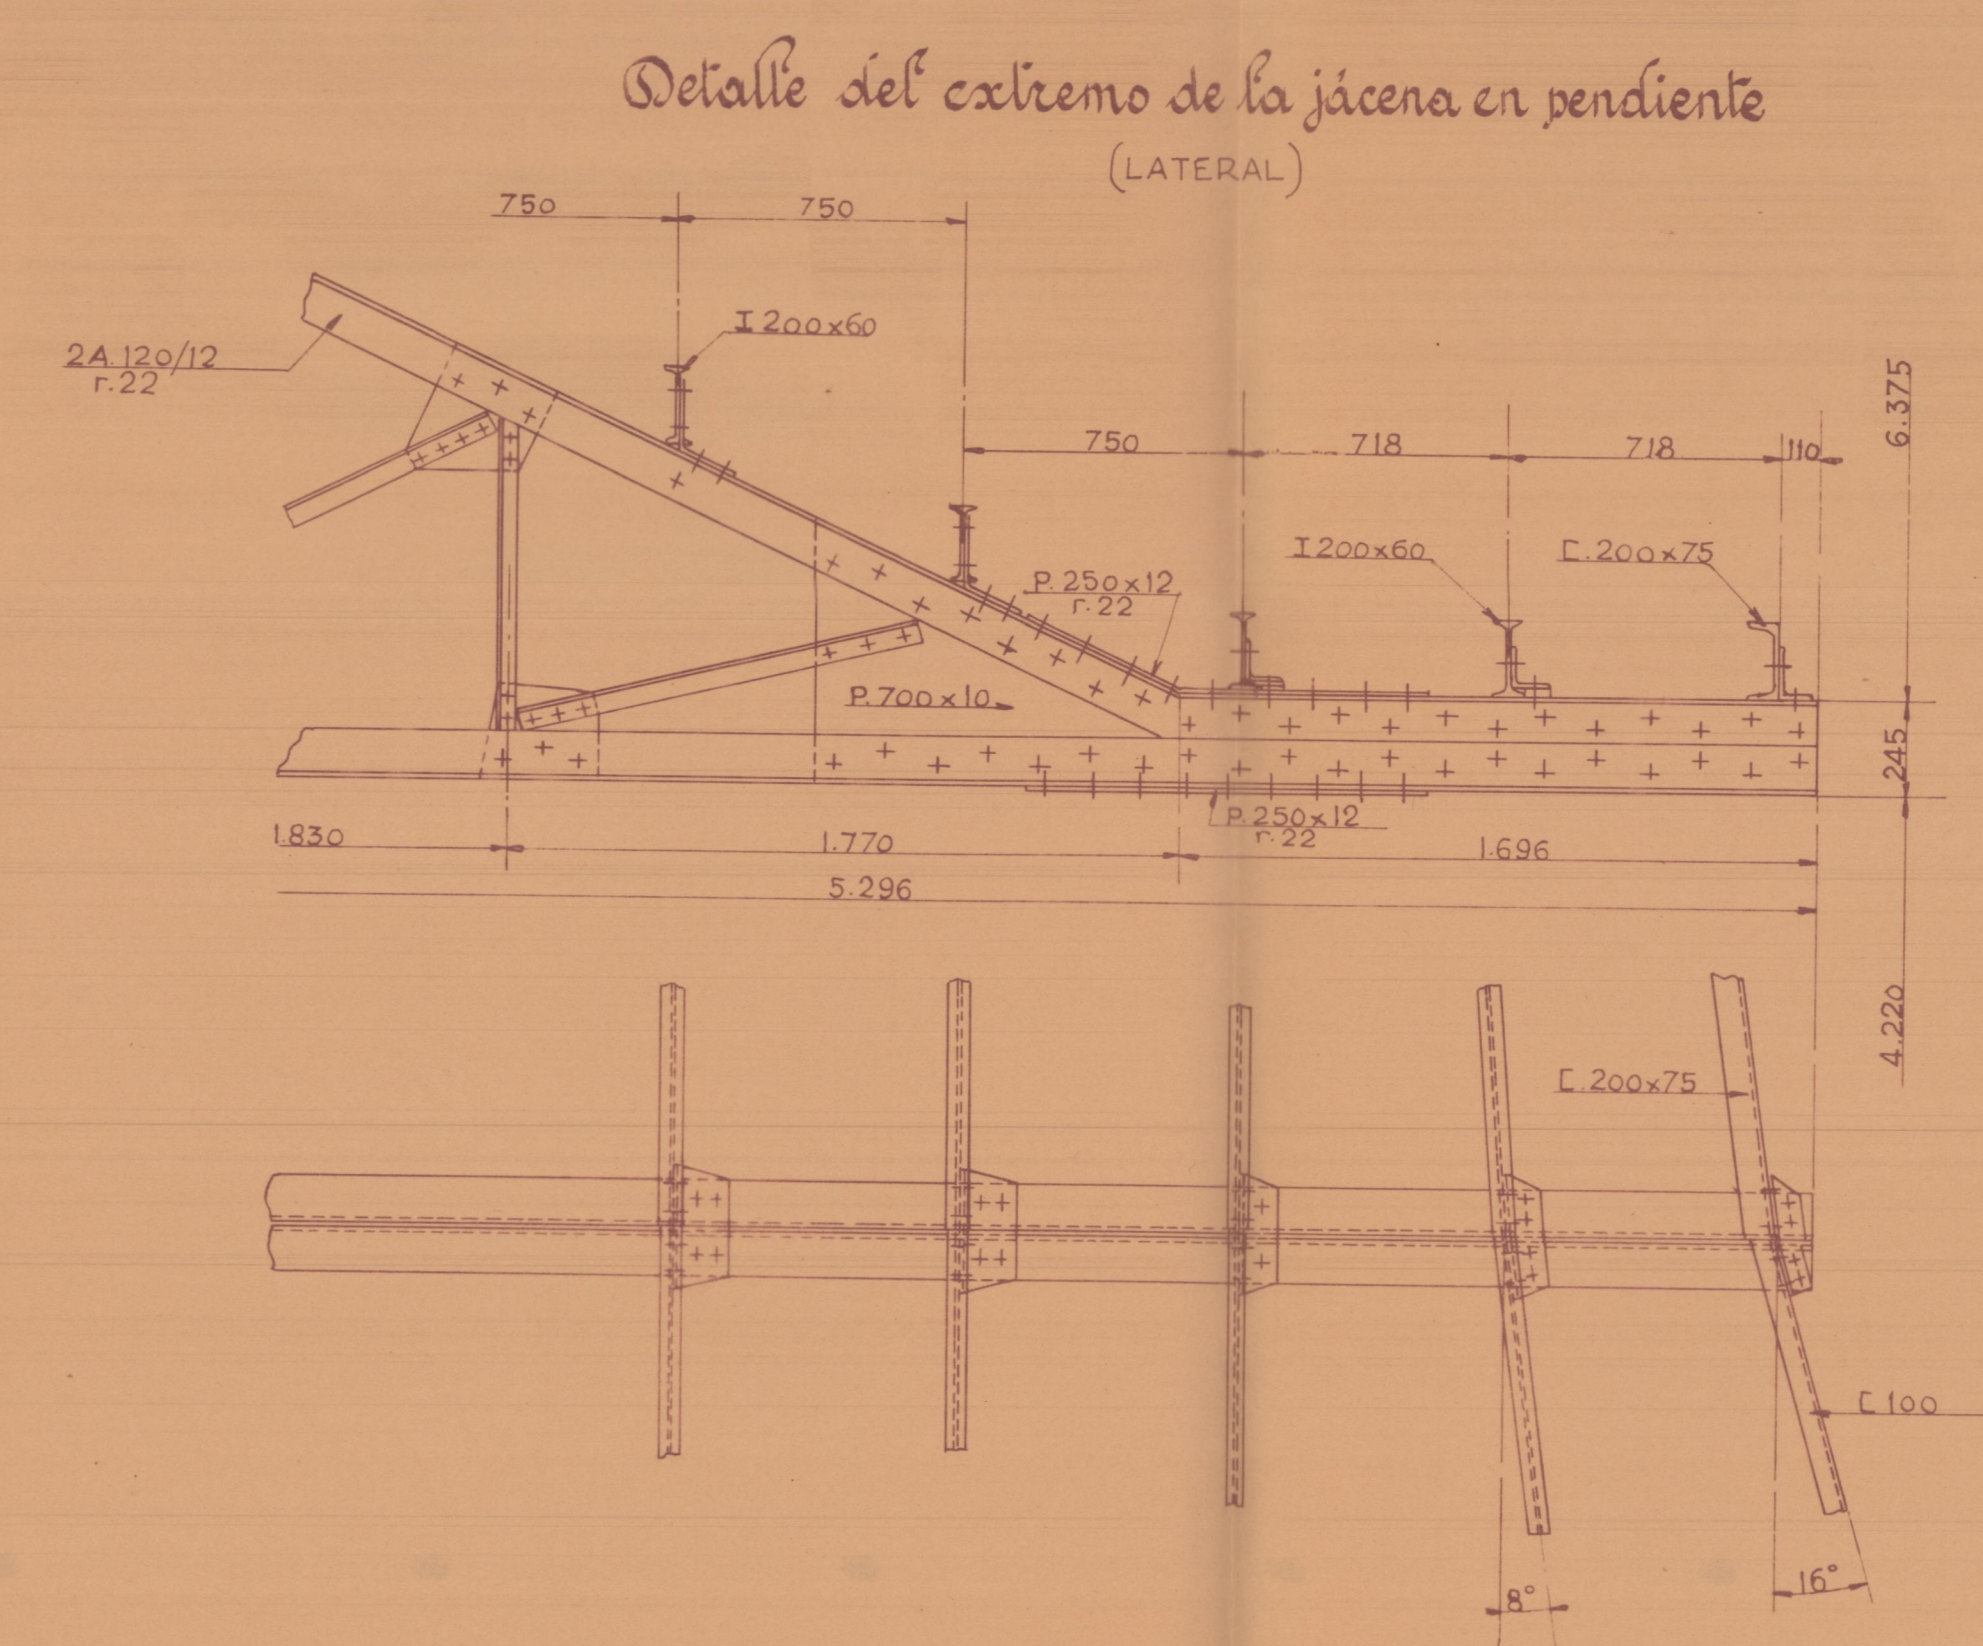
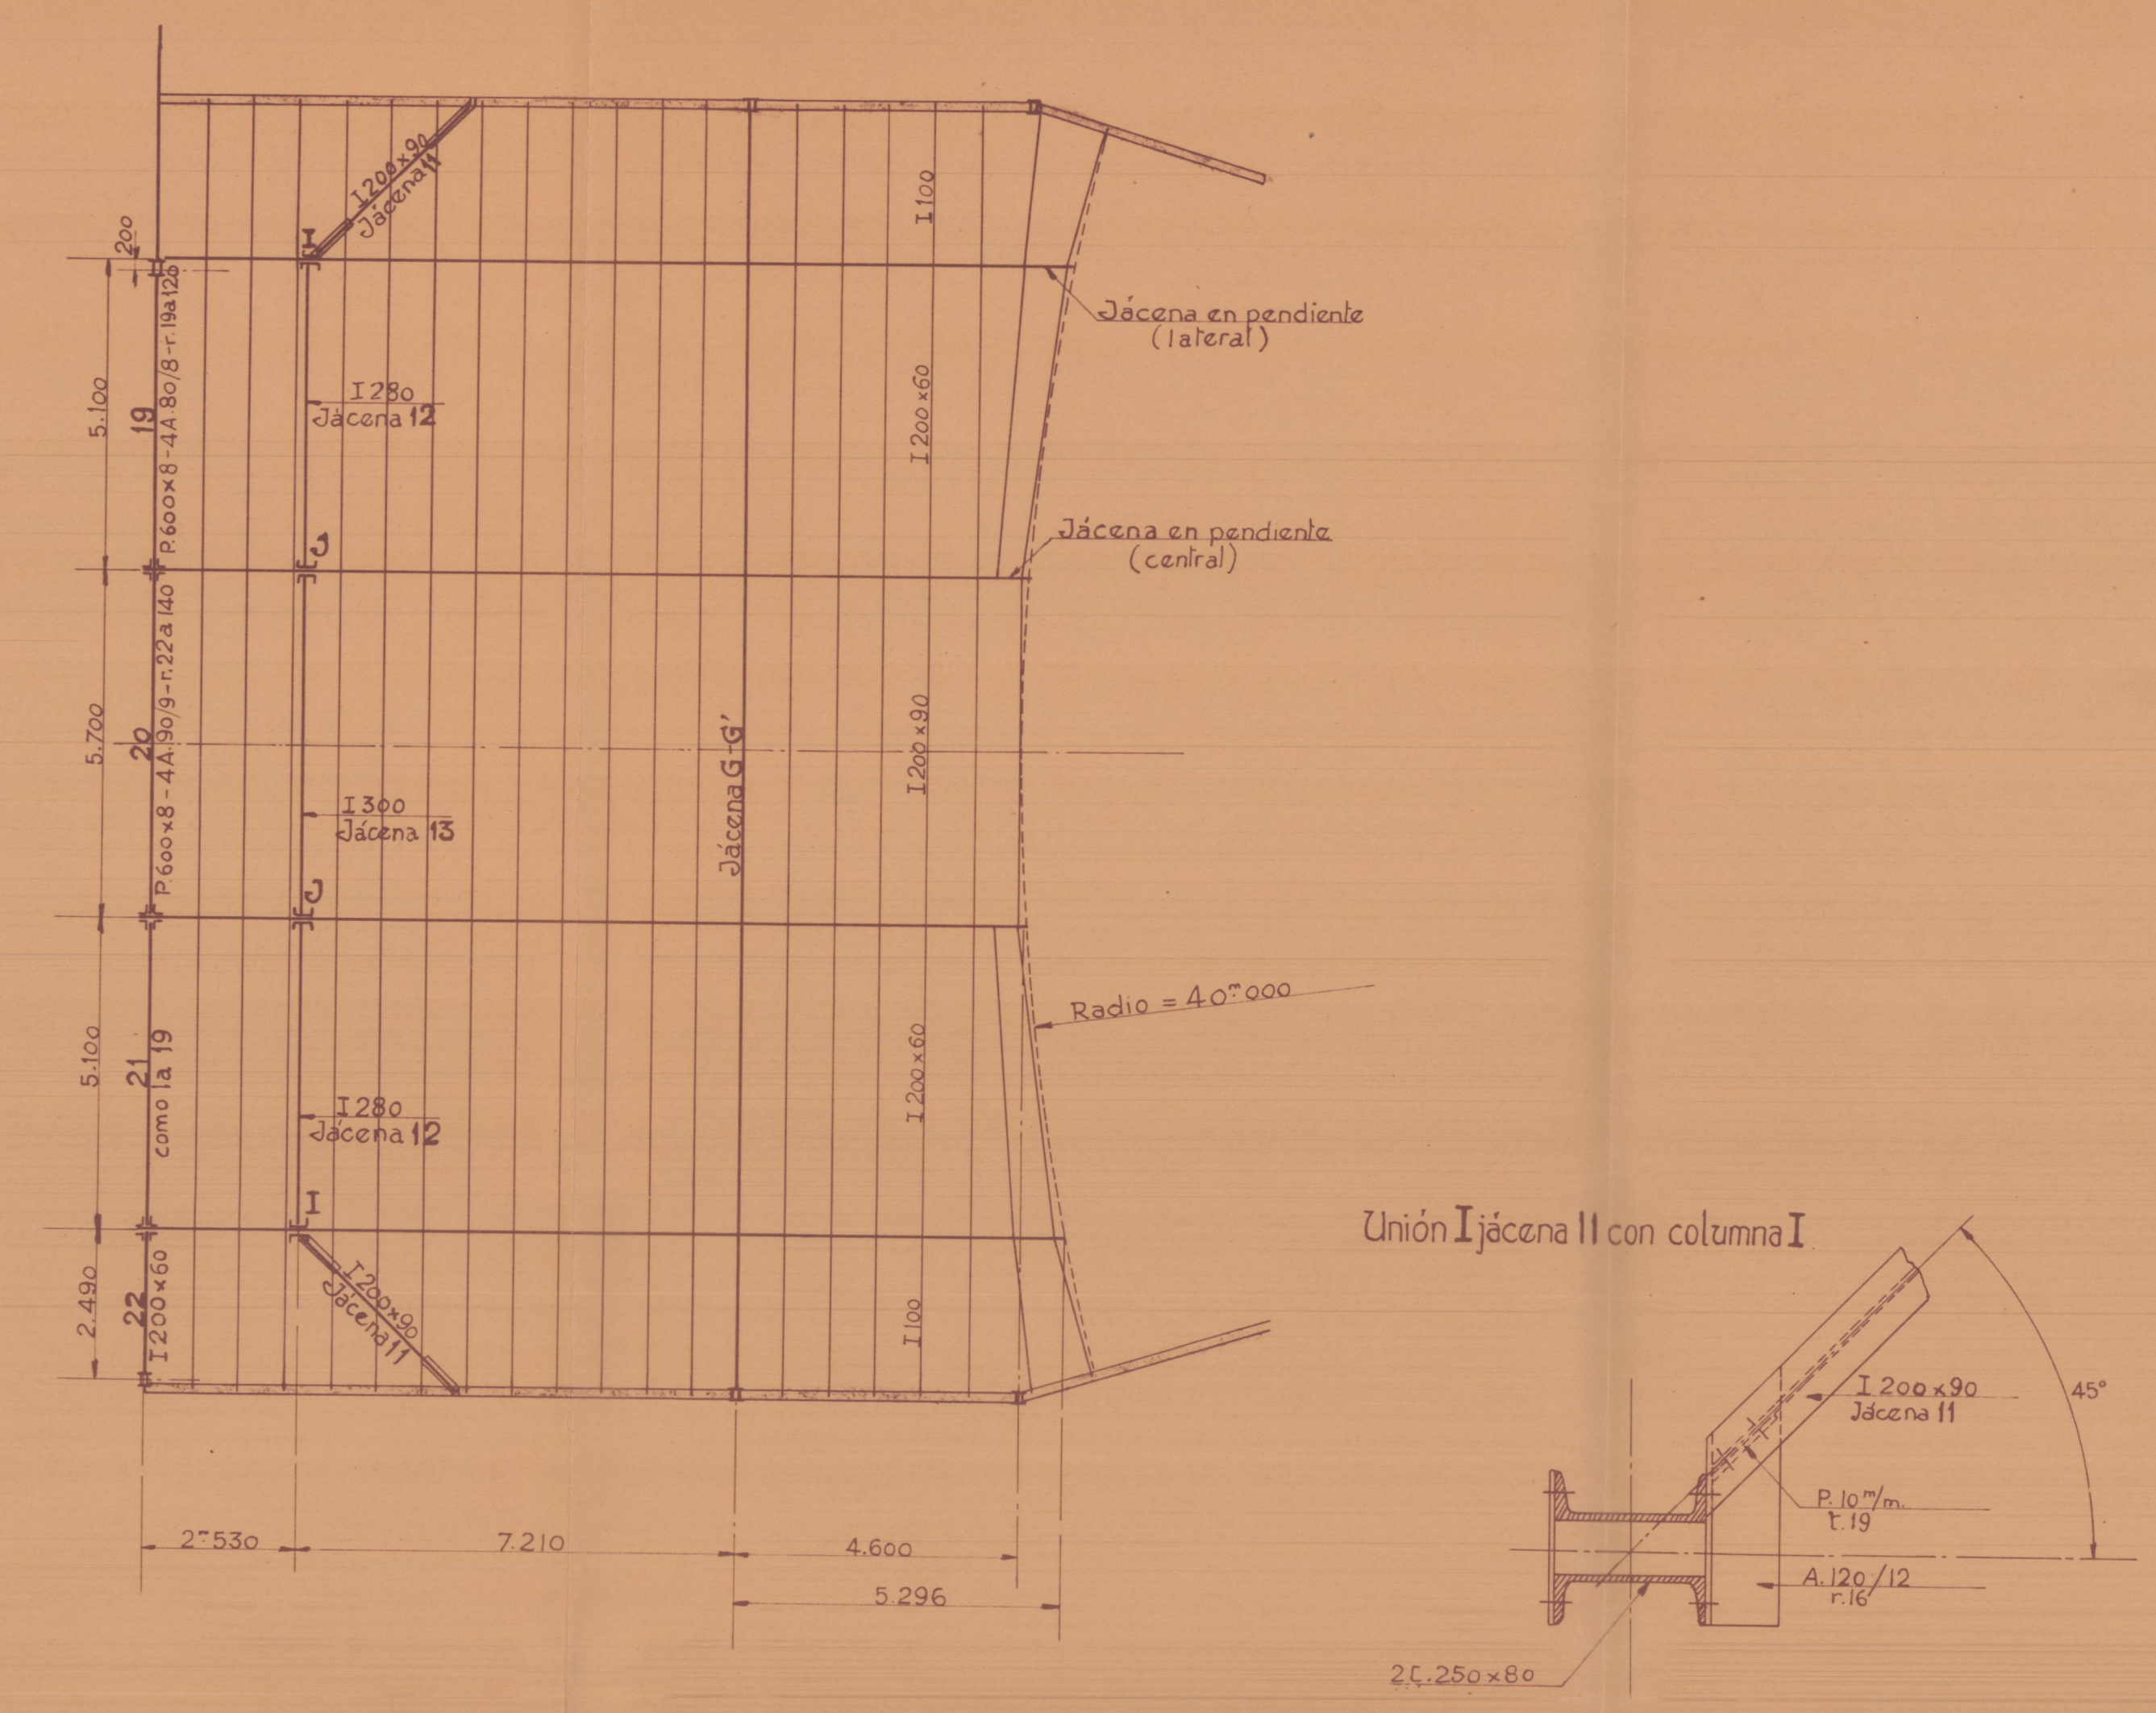


D. Emilio Pechuán, Prop.^o D. Joaquín Rieta, Arq.^o
 Columna, jácena y cubierta para el Cine Capitol de la calle de Ribera en Valencia
 Entramado para la galería = Jácenas en pendiente
 Escala 1:20

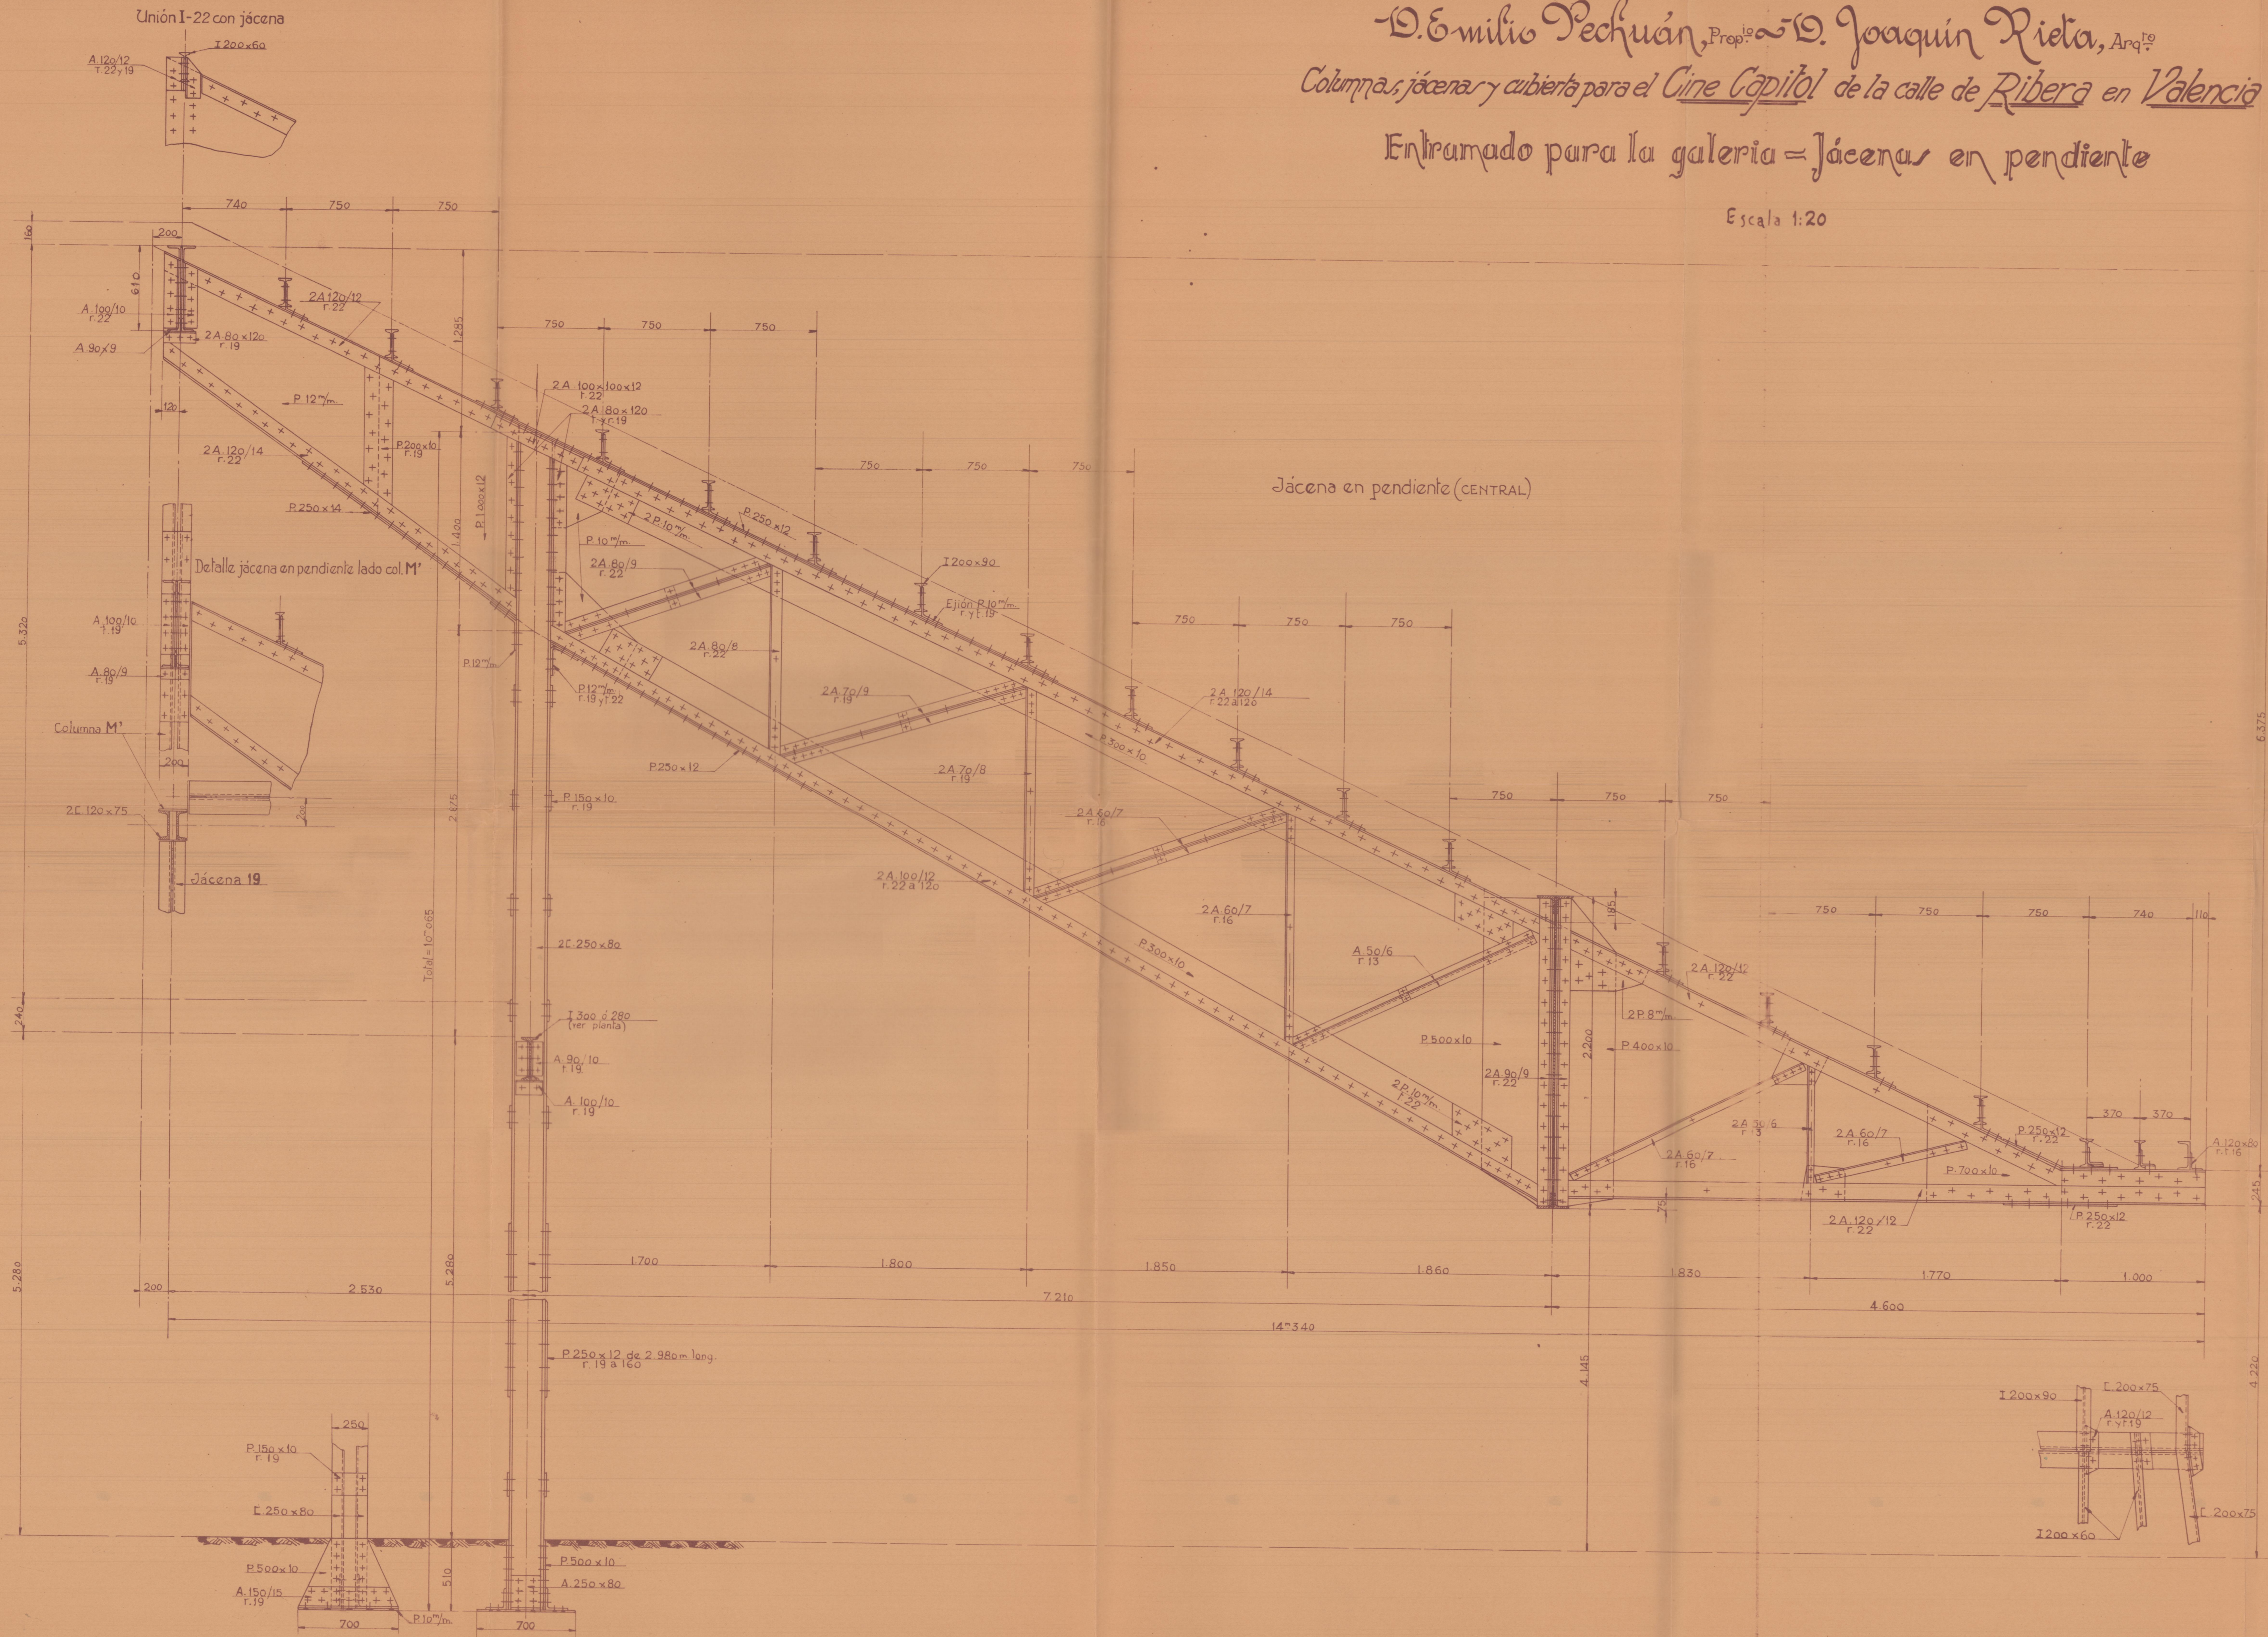

Proyecto M-85
 Planta N.º 110 de 22 Mayo 1930
 Archivo C-47-25
 Fecha 10. Julio 1930