


Columna H'

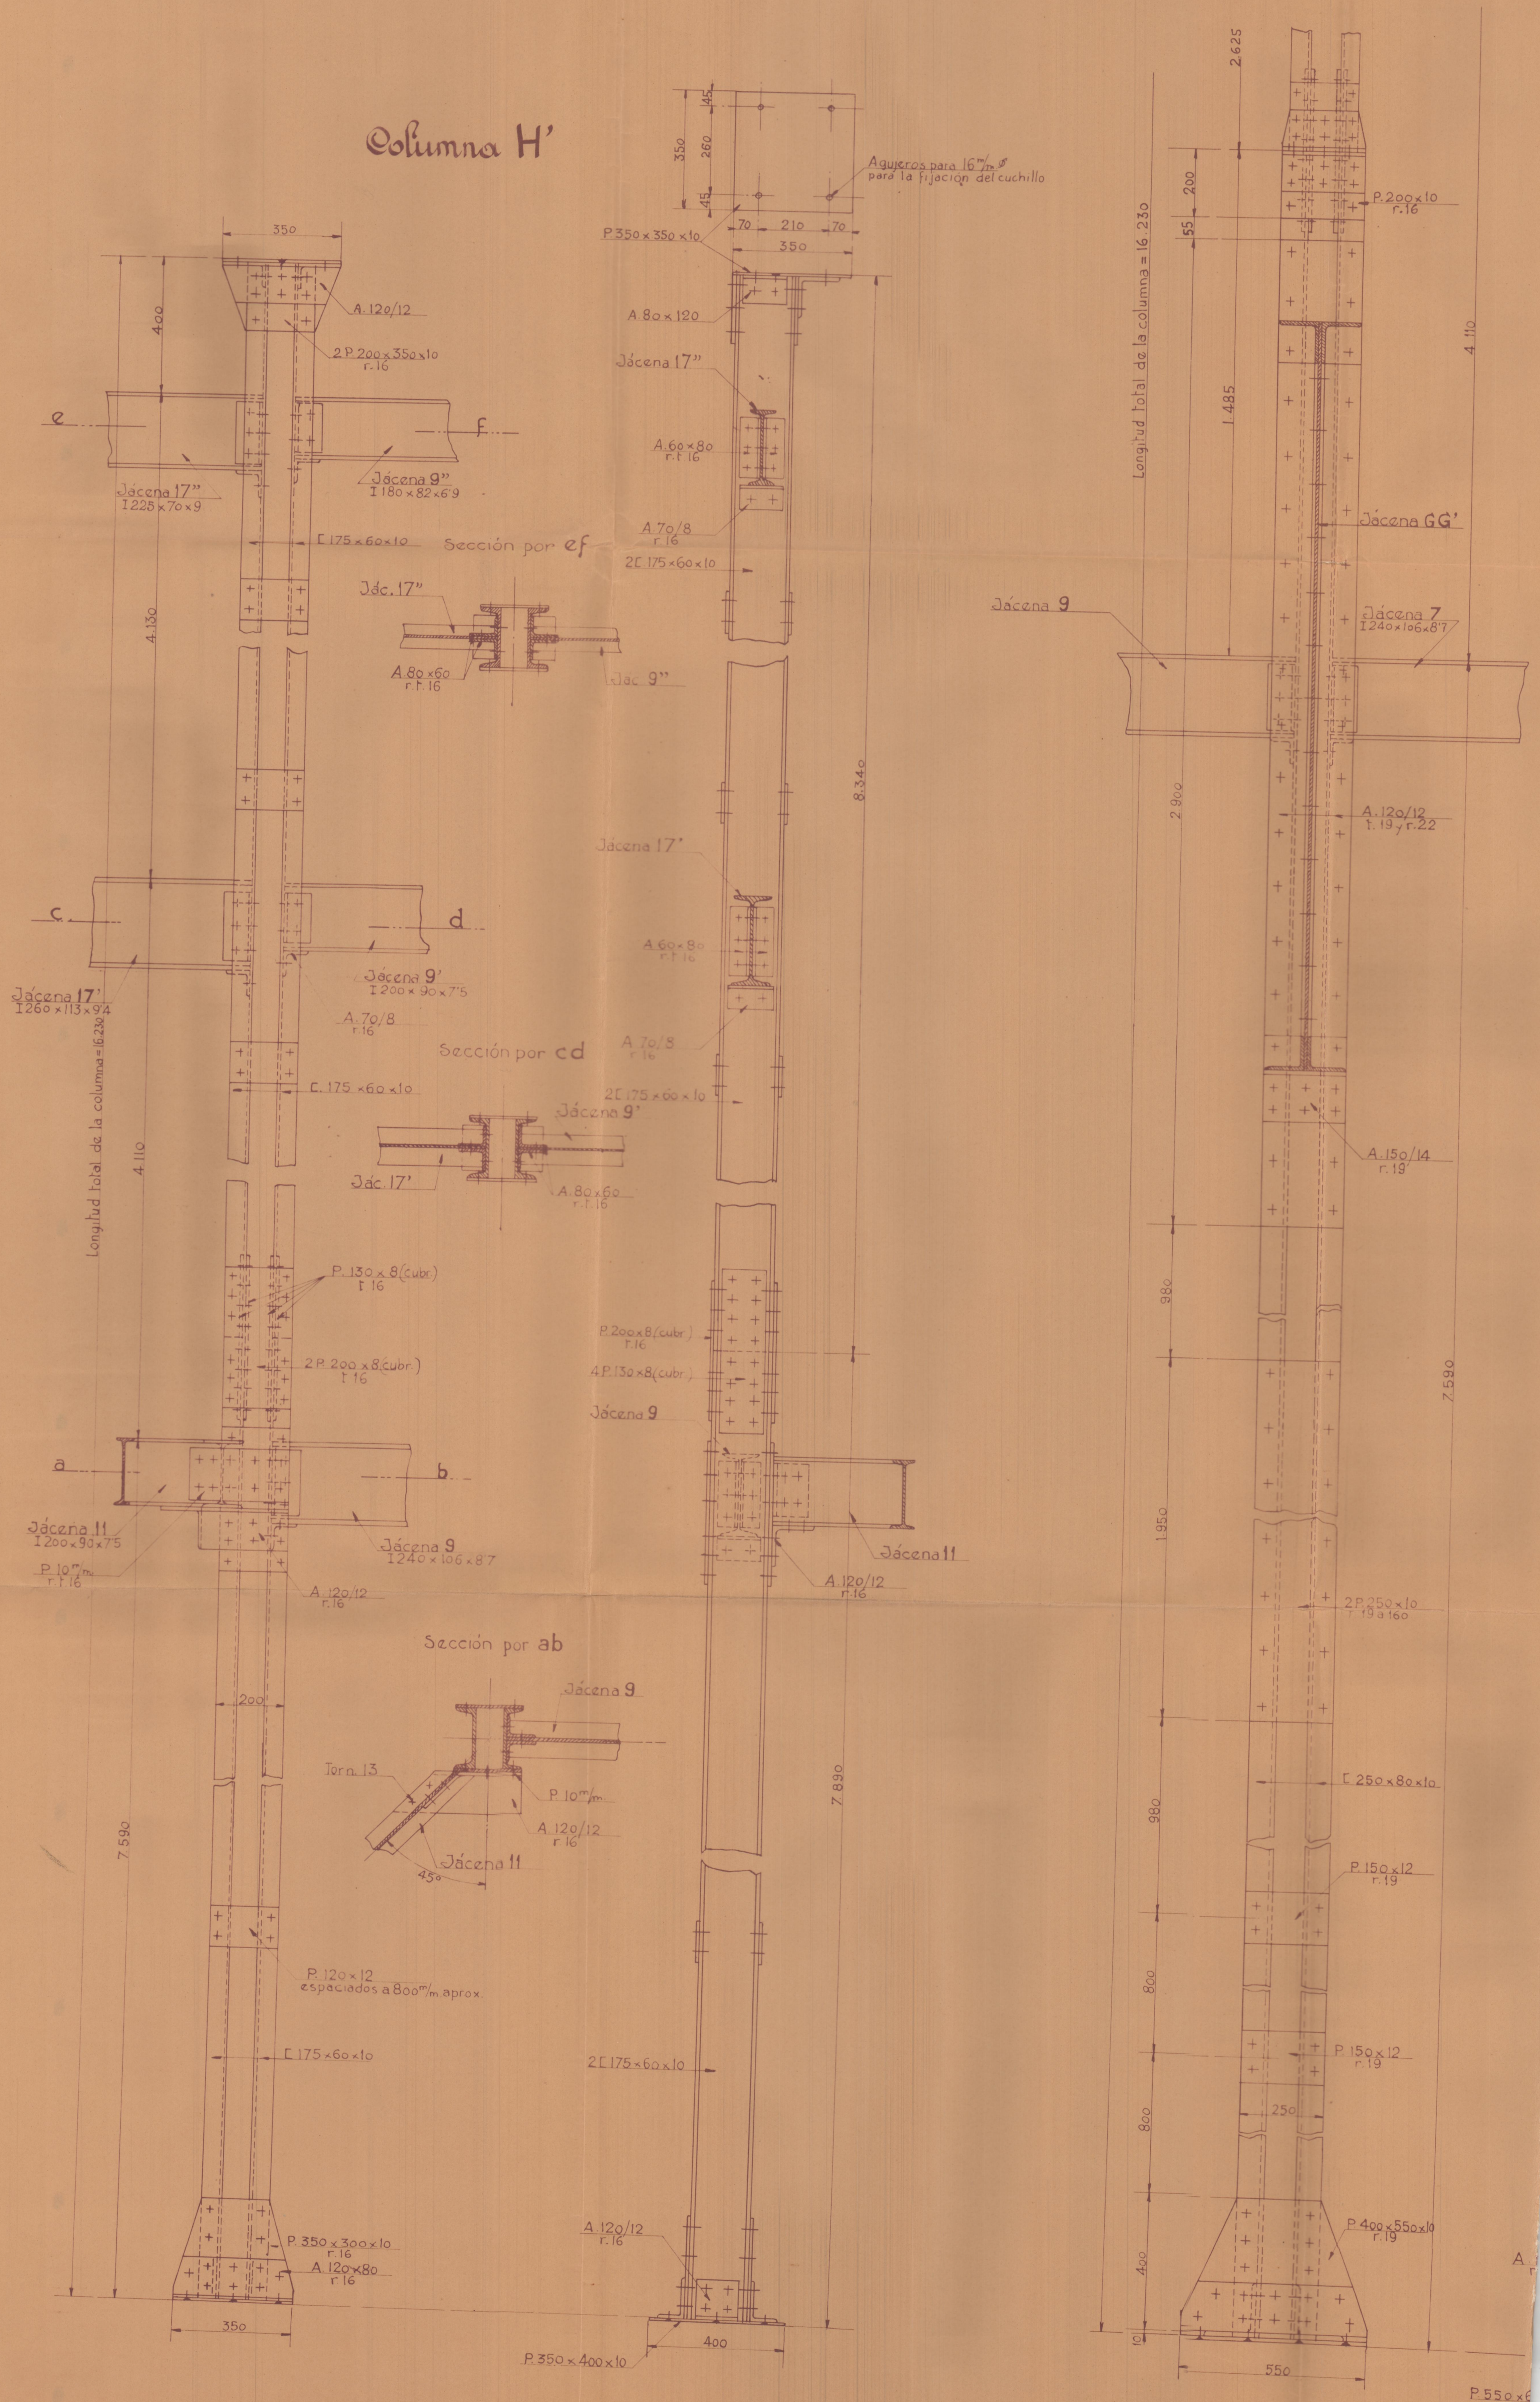

D. Emilio Pechuán, Prop.^o - D. Joaquín Rieta, Arq.^o
 Columnas, jácenas y cubierta para el Cine Capitol de la calle de Ribera en Valencia


Columnas laterales de la sala (de C' a H')

Escala 1:10

Columna G'

inferior

Parte superior

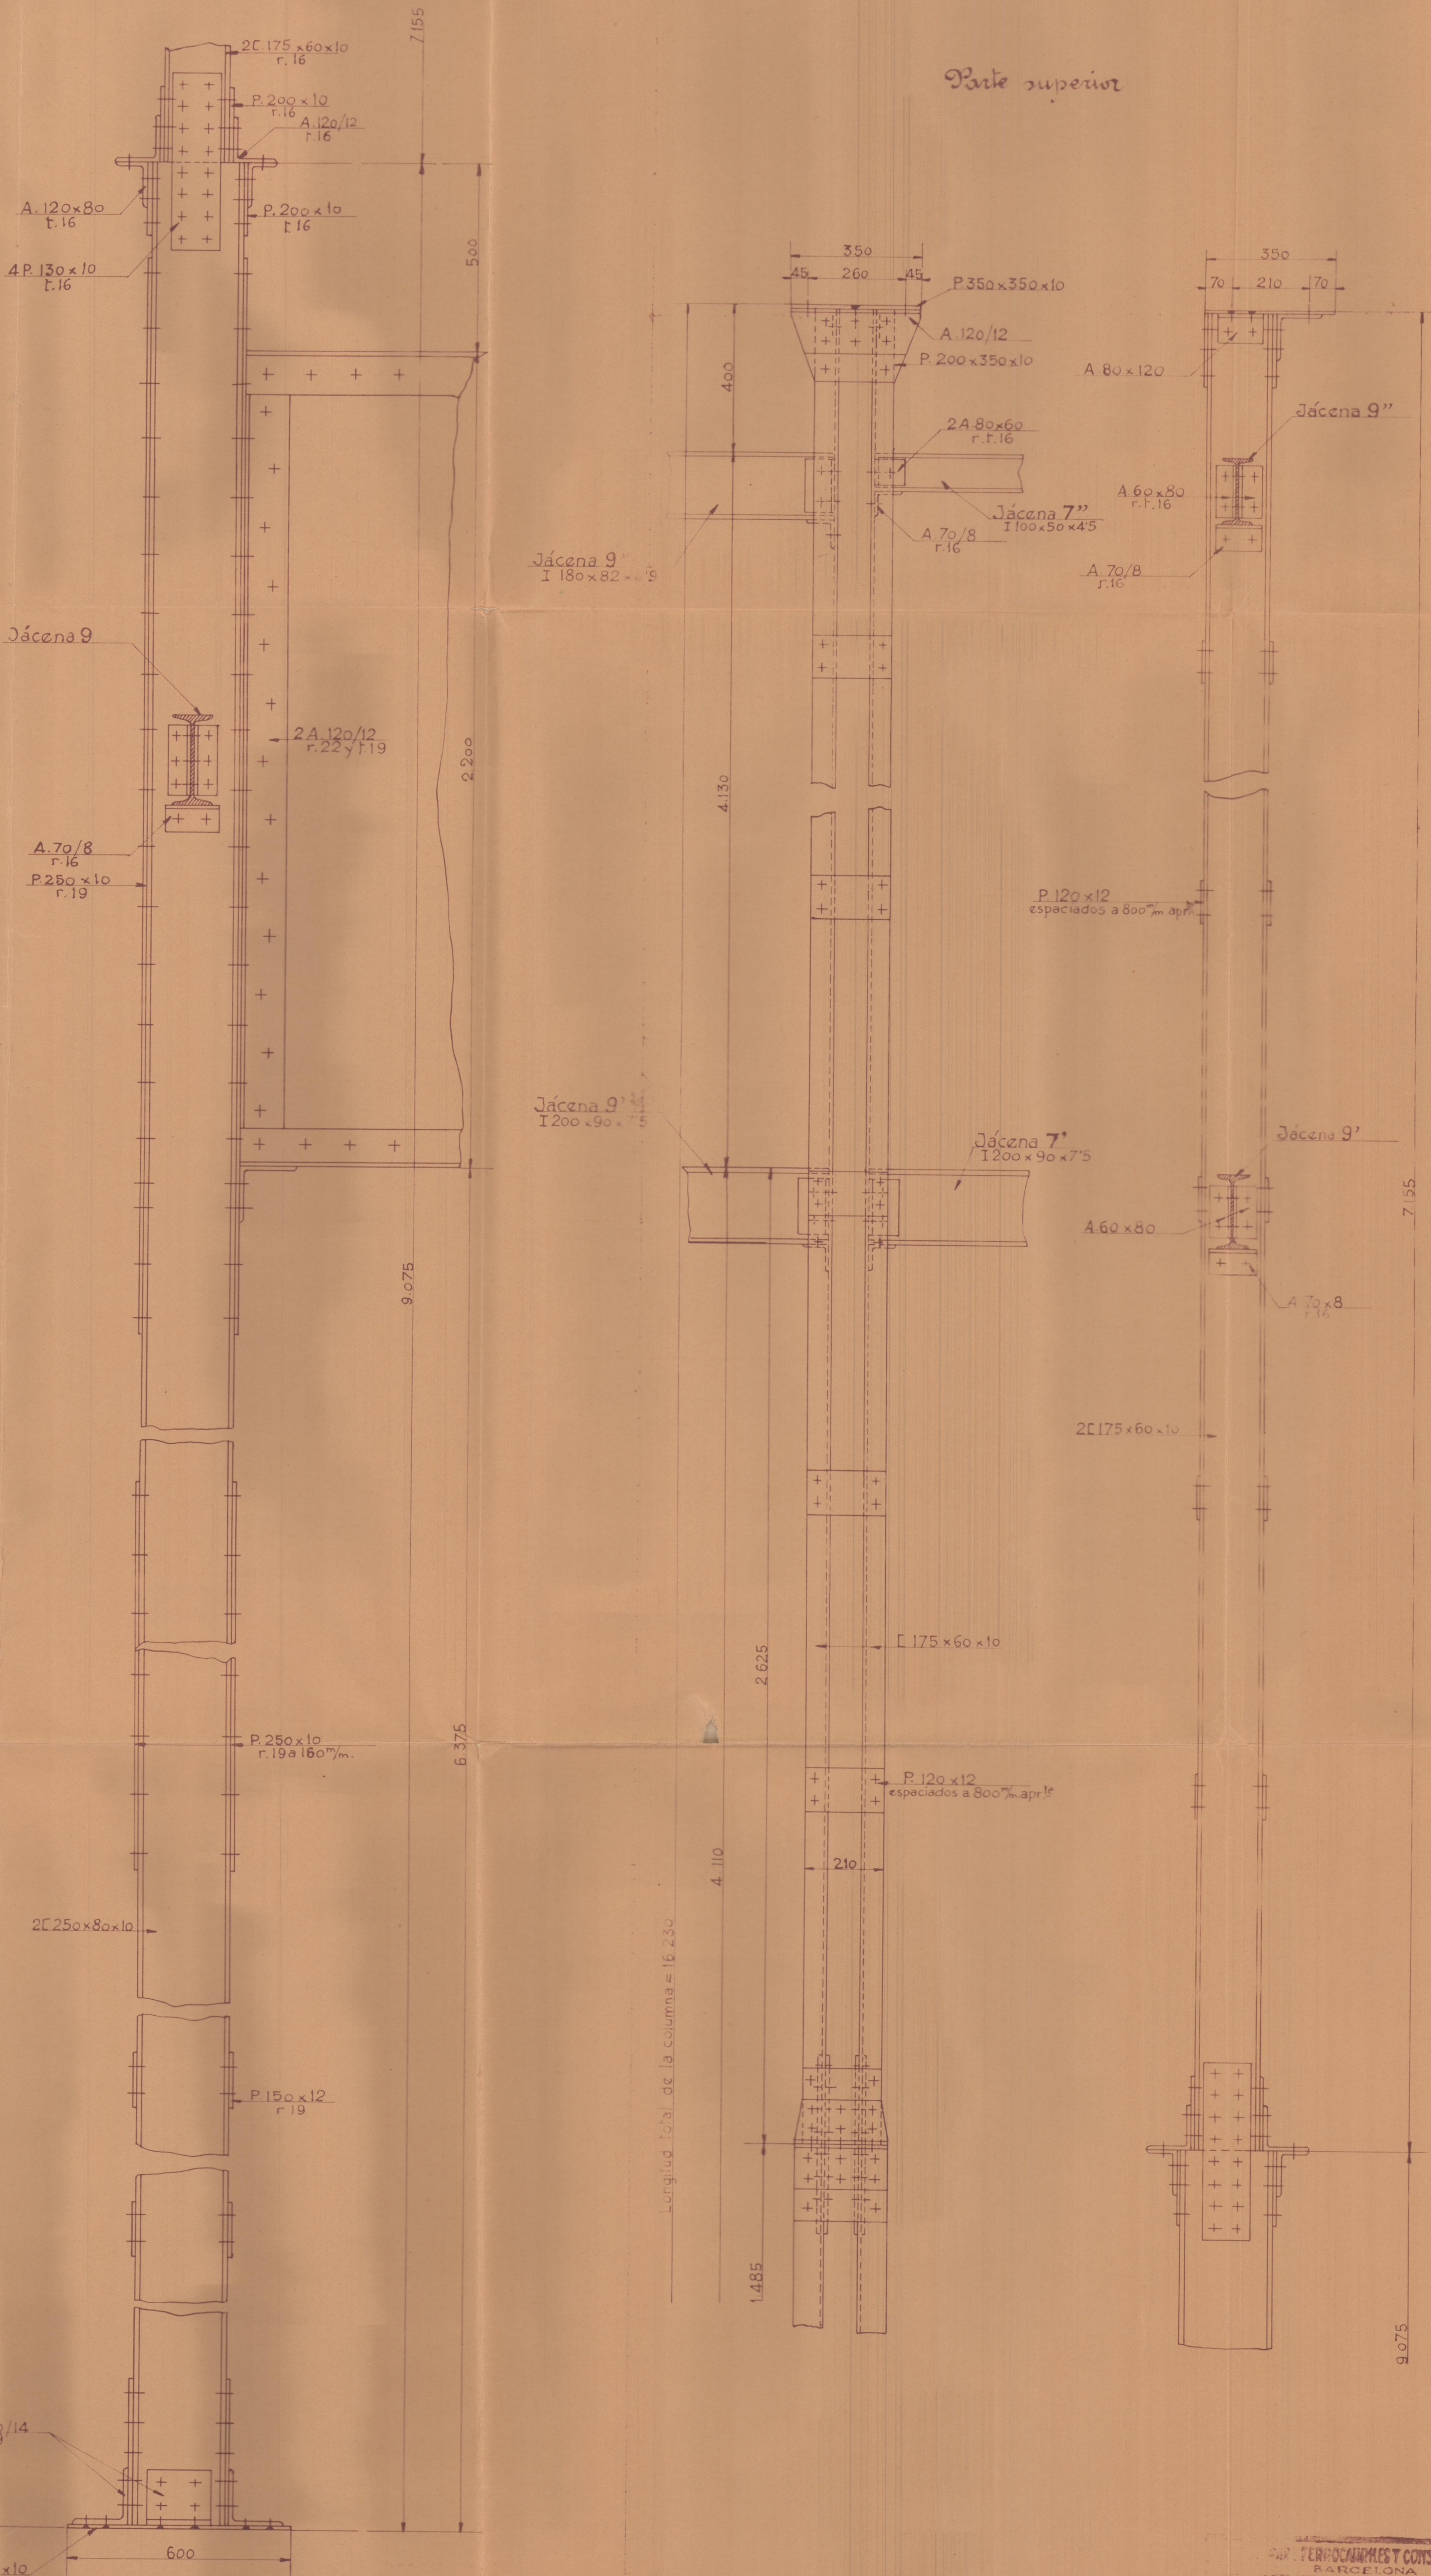

FERROVIARIAS Y CONSTRUCCION
 BARCELONA
 Calle M. 85
 Madrid, N.º 110 de 22 Mayo 1930
 Archivo: C-47-27
 Fecha: 14 Junio 1930

Columna F'

