
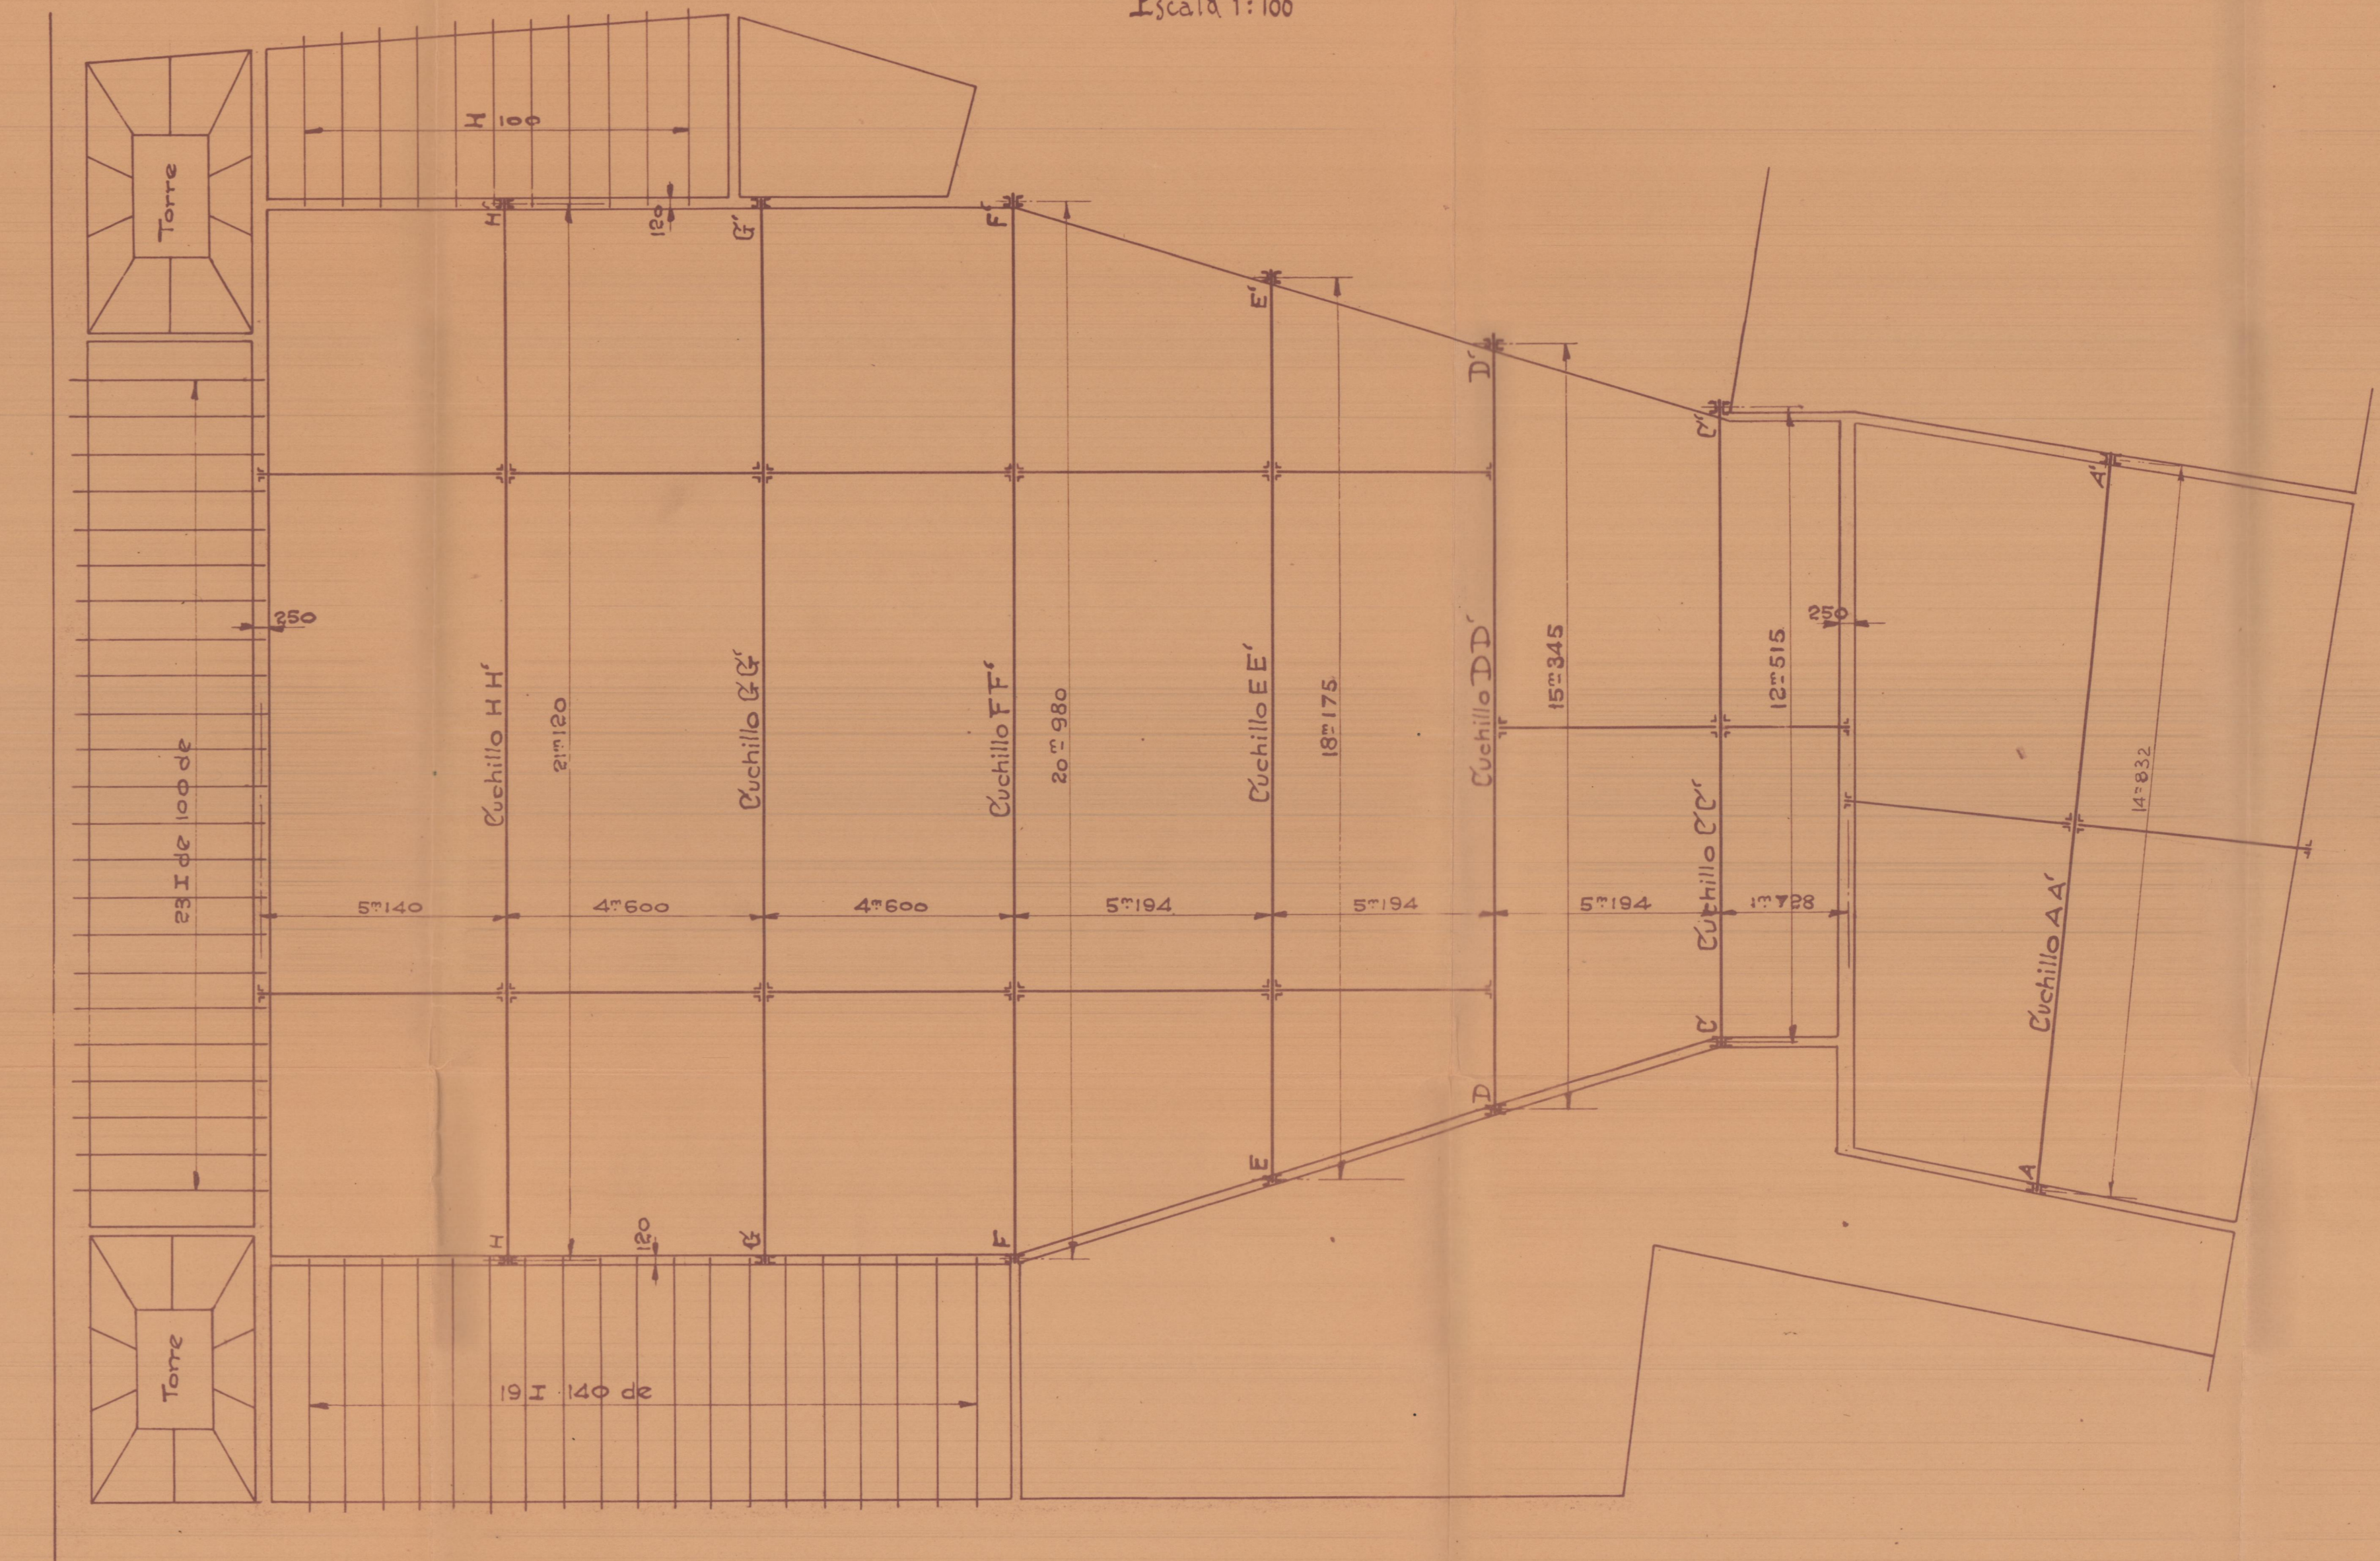


D. Emilio Pechuán, Prop.^o - D. Joaquín Rieta, Arq.^o
 Columnas, jácenas y cubierta para el Cine Capitol de la calle de Ribera en Valencia

Planta de la cubierta y cuchillos

Planta de la cubierta
 Escala 1:100

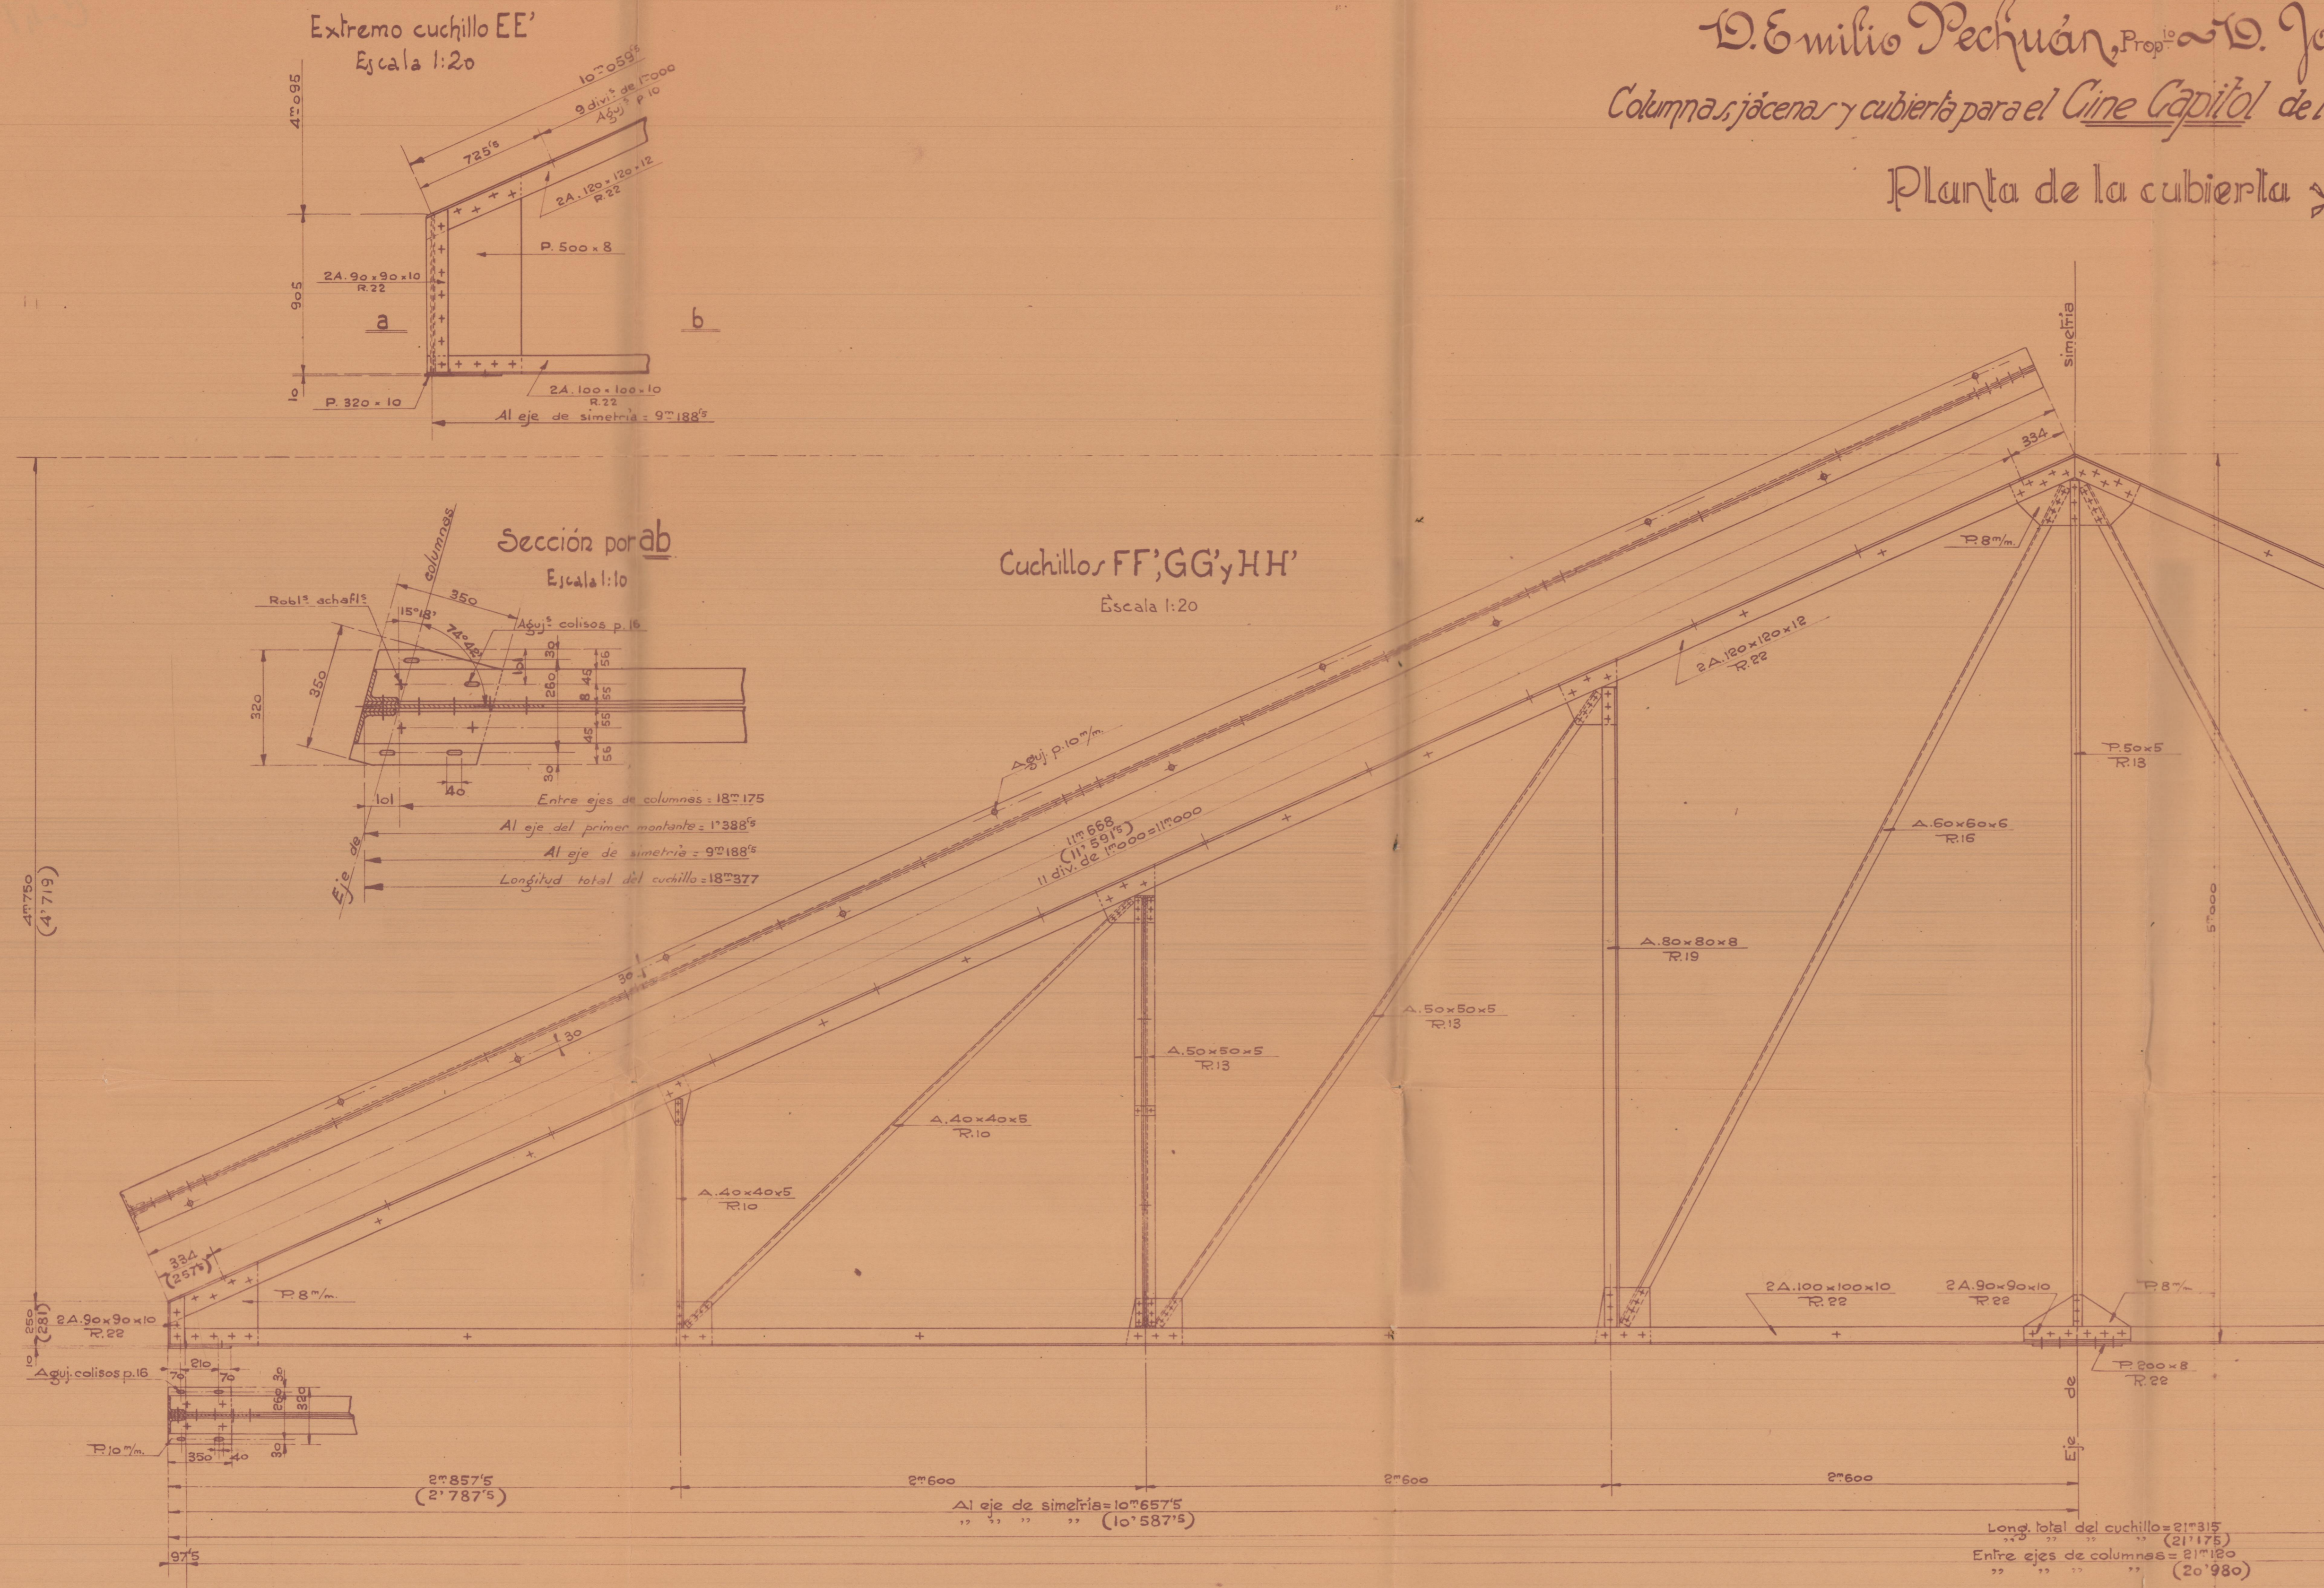

Nota - Las cotas entre paréntesis se refieren al cuchillo FF'

PROYECTO DE FERROCARRILES Y CONSTRUCCIONES
 NACIONAL
 Protocolo N.º 85
 Pedido N.º 112 de 22 Mayo 1930
 Archivo C-47-28
 Fecha 11 de Junio 1930