


Planta y vestíbulos del piso principal.

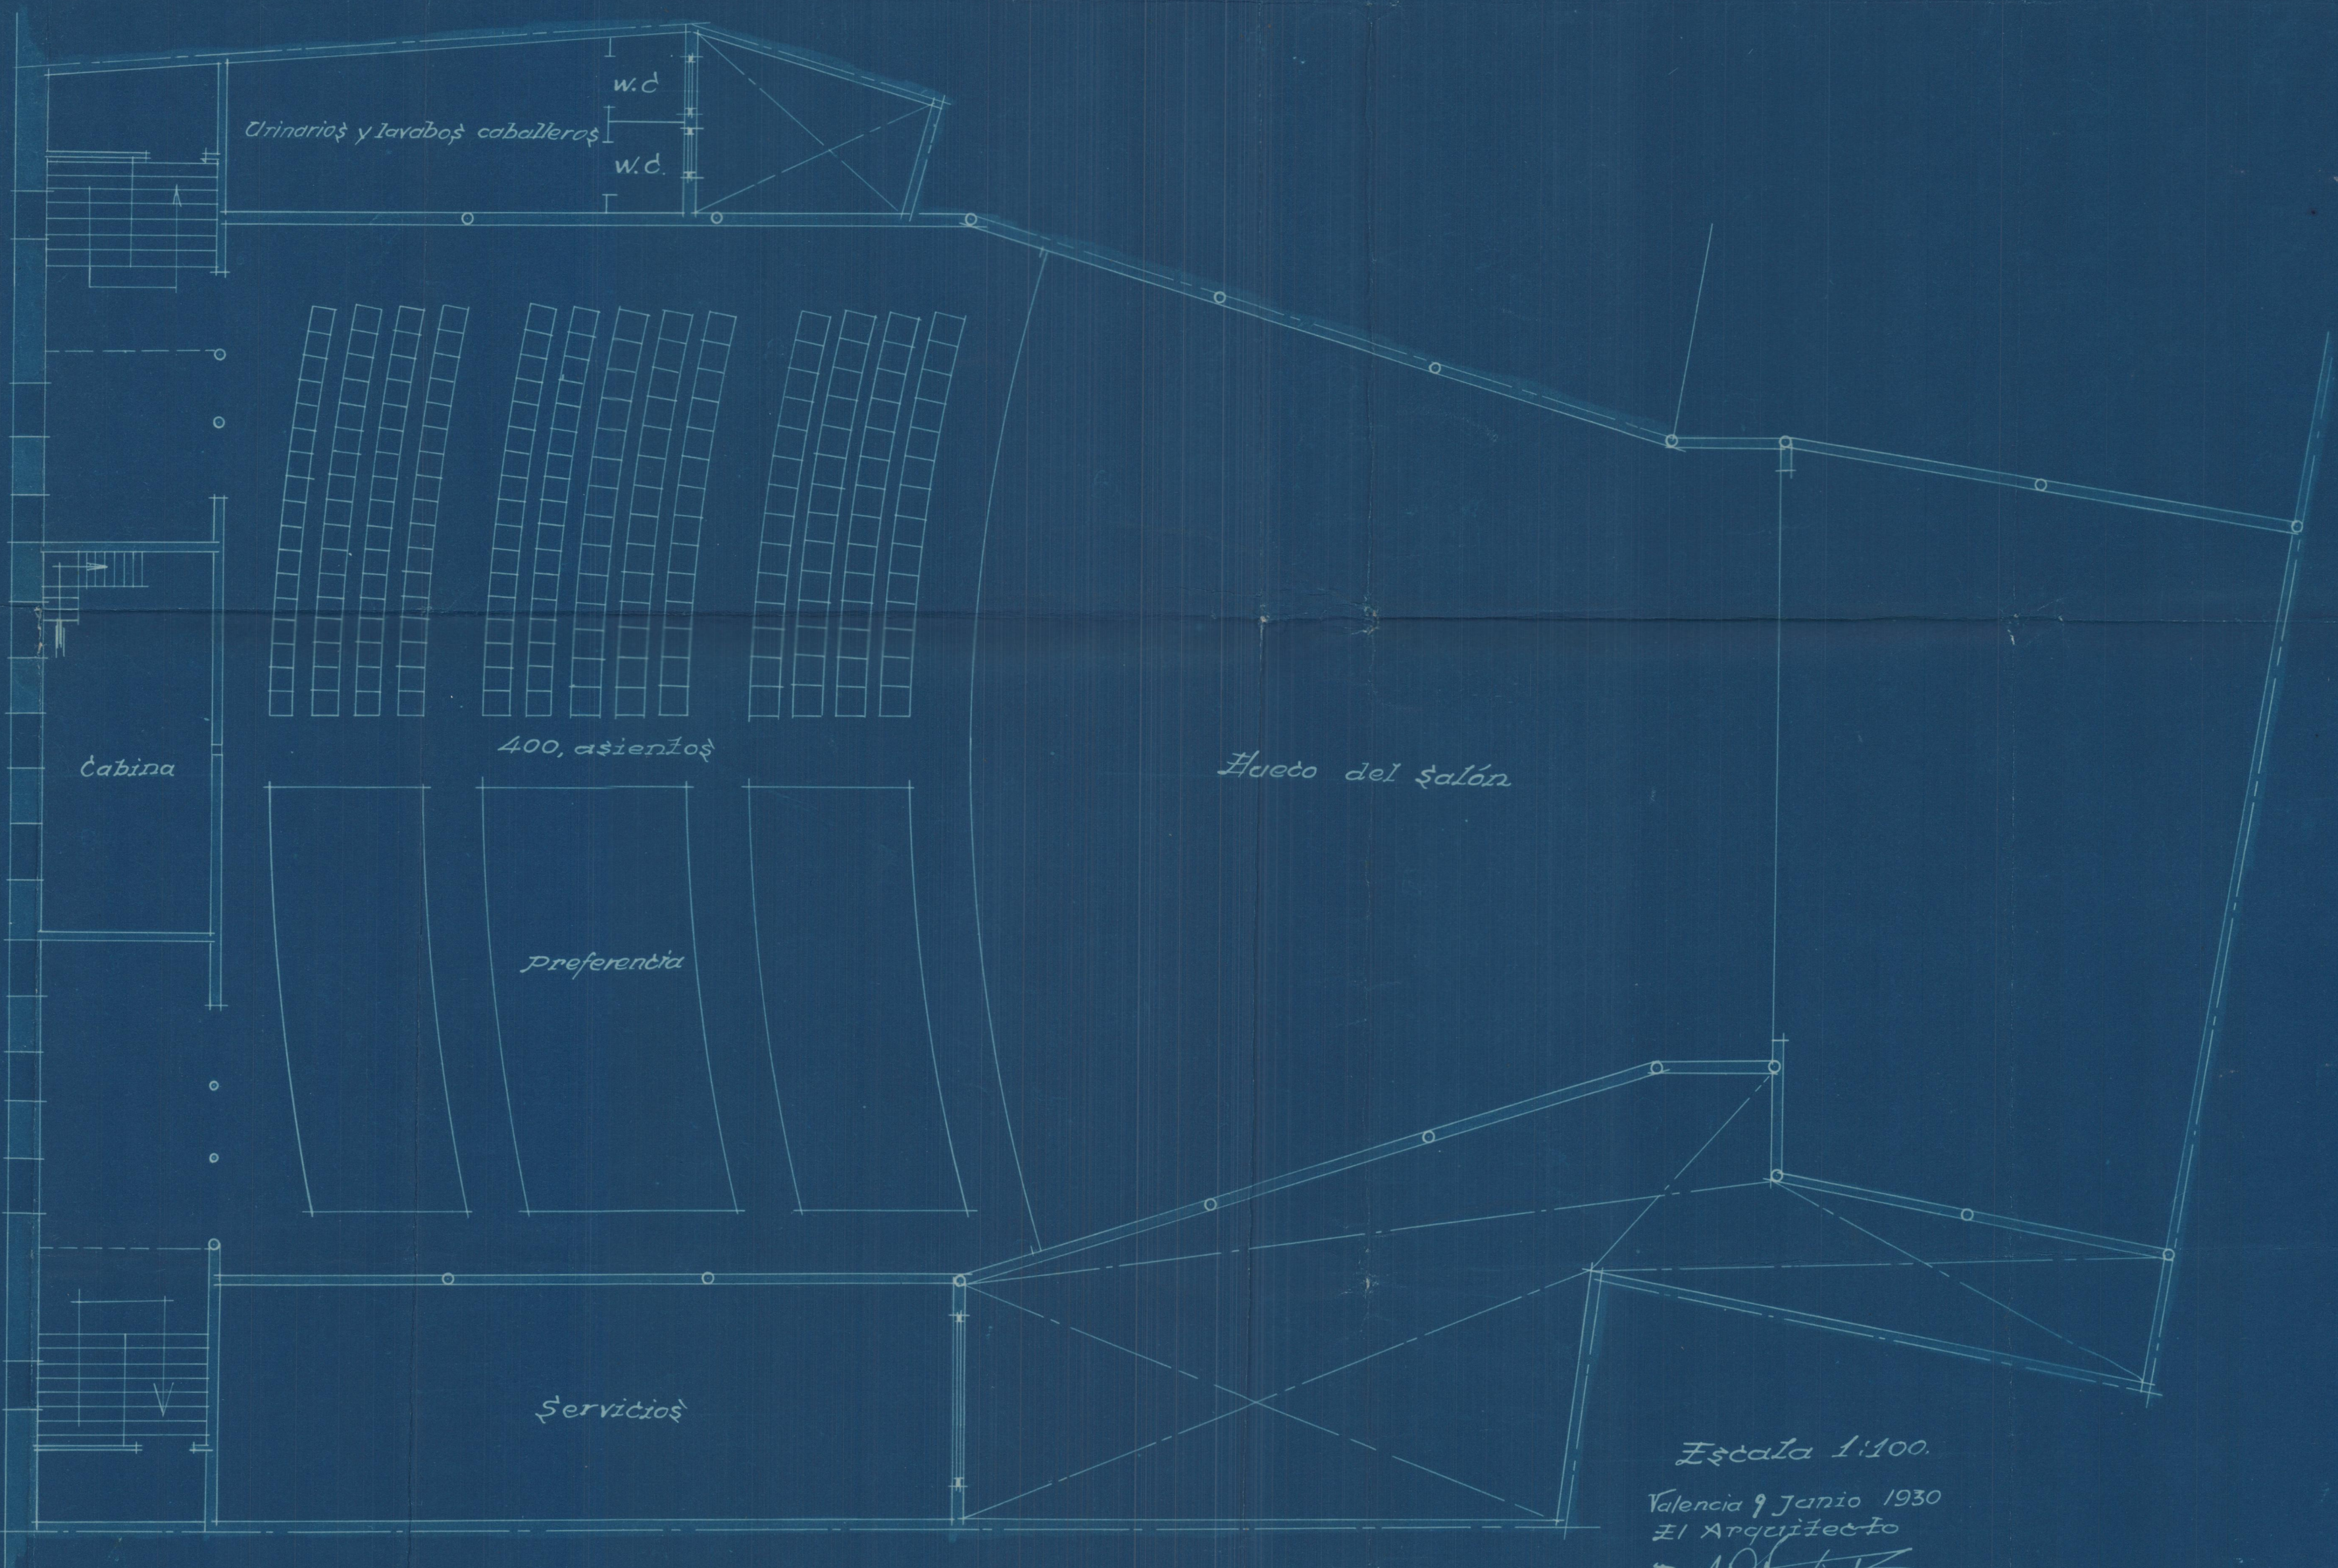

Planta del piso principal

*Escala 1:100.
Valencia 9 Junio 1930
El Arquitecto*

[Handwritten signature]