


17 - Octubre - 1959

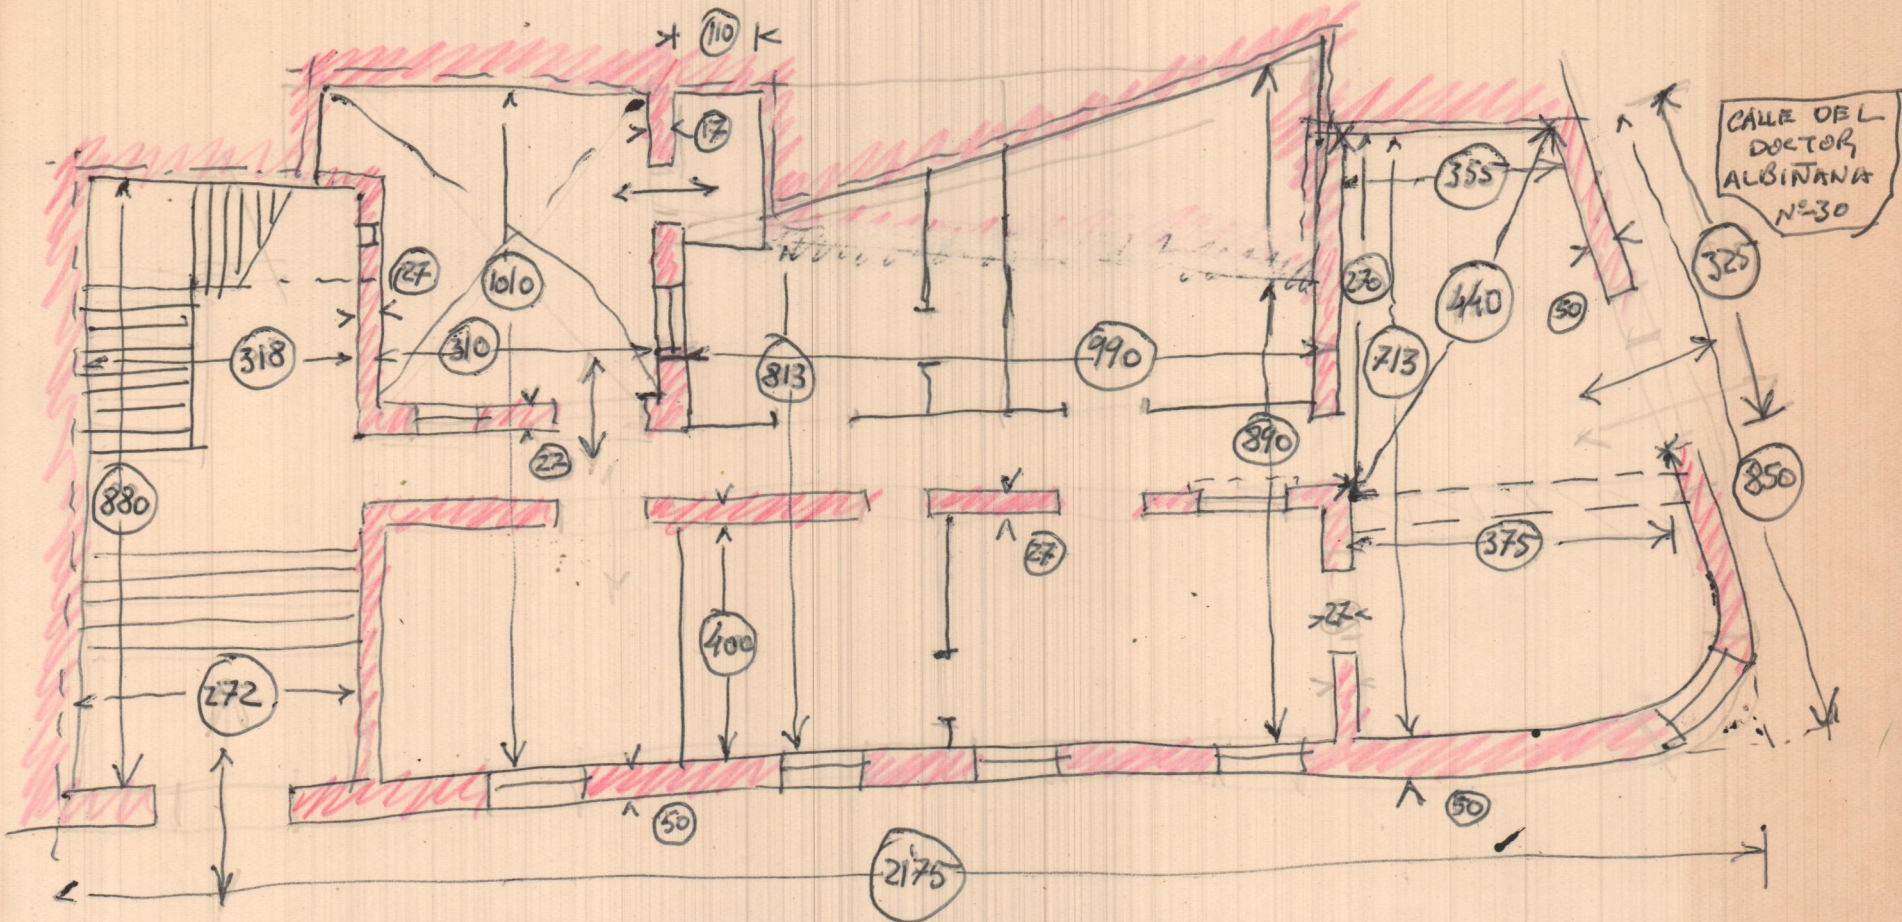

CALLE DE LOS ANGELES N° 2

CALLE DEL DOCTOR ALBINANA N° 30

Último piso - 115.000
 PISO PRIMERO - 400.000
 BAJOS 515.000