


2º Entresuelo
ESCALA 1:100

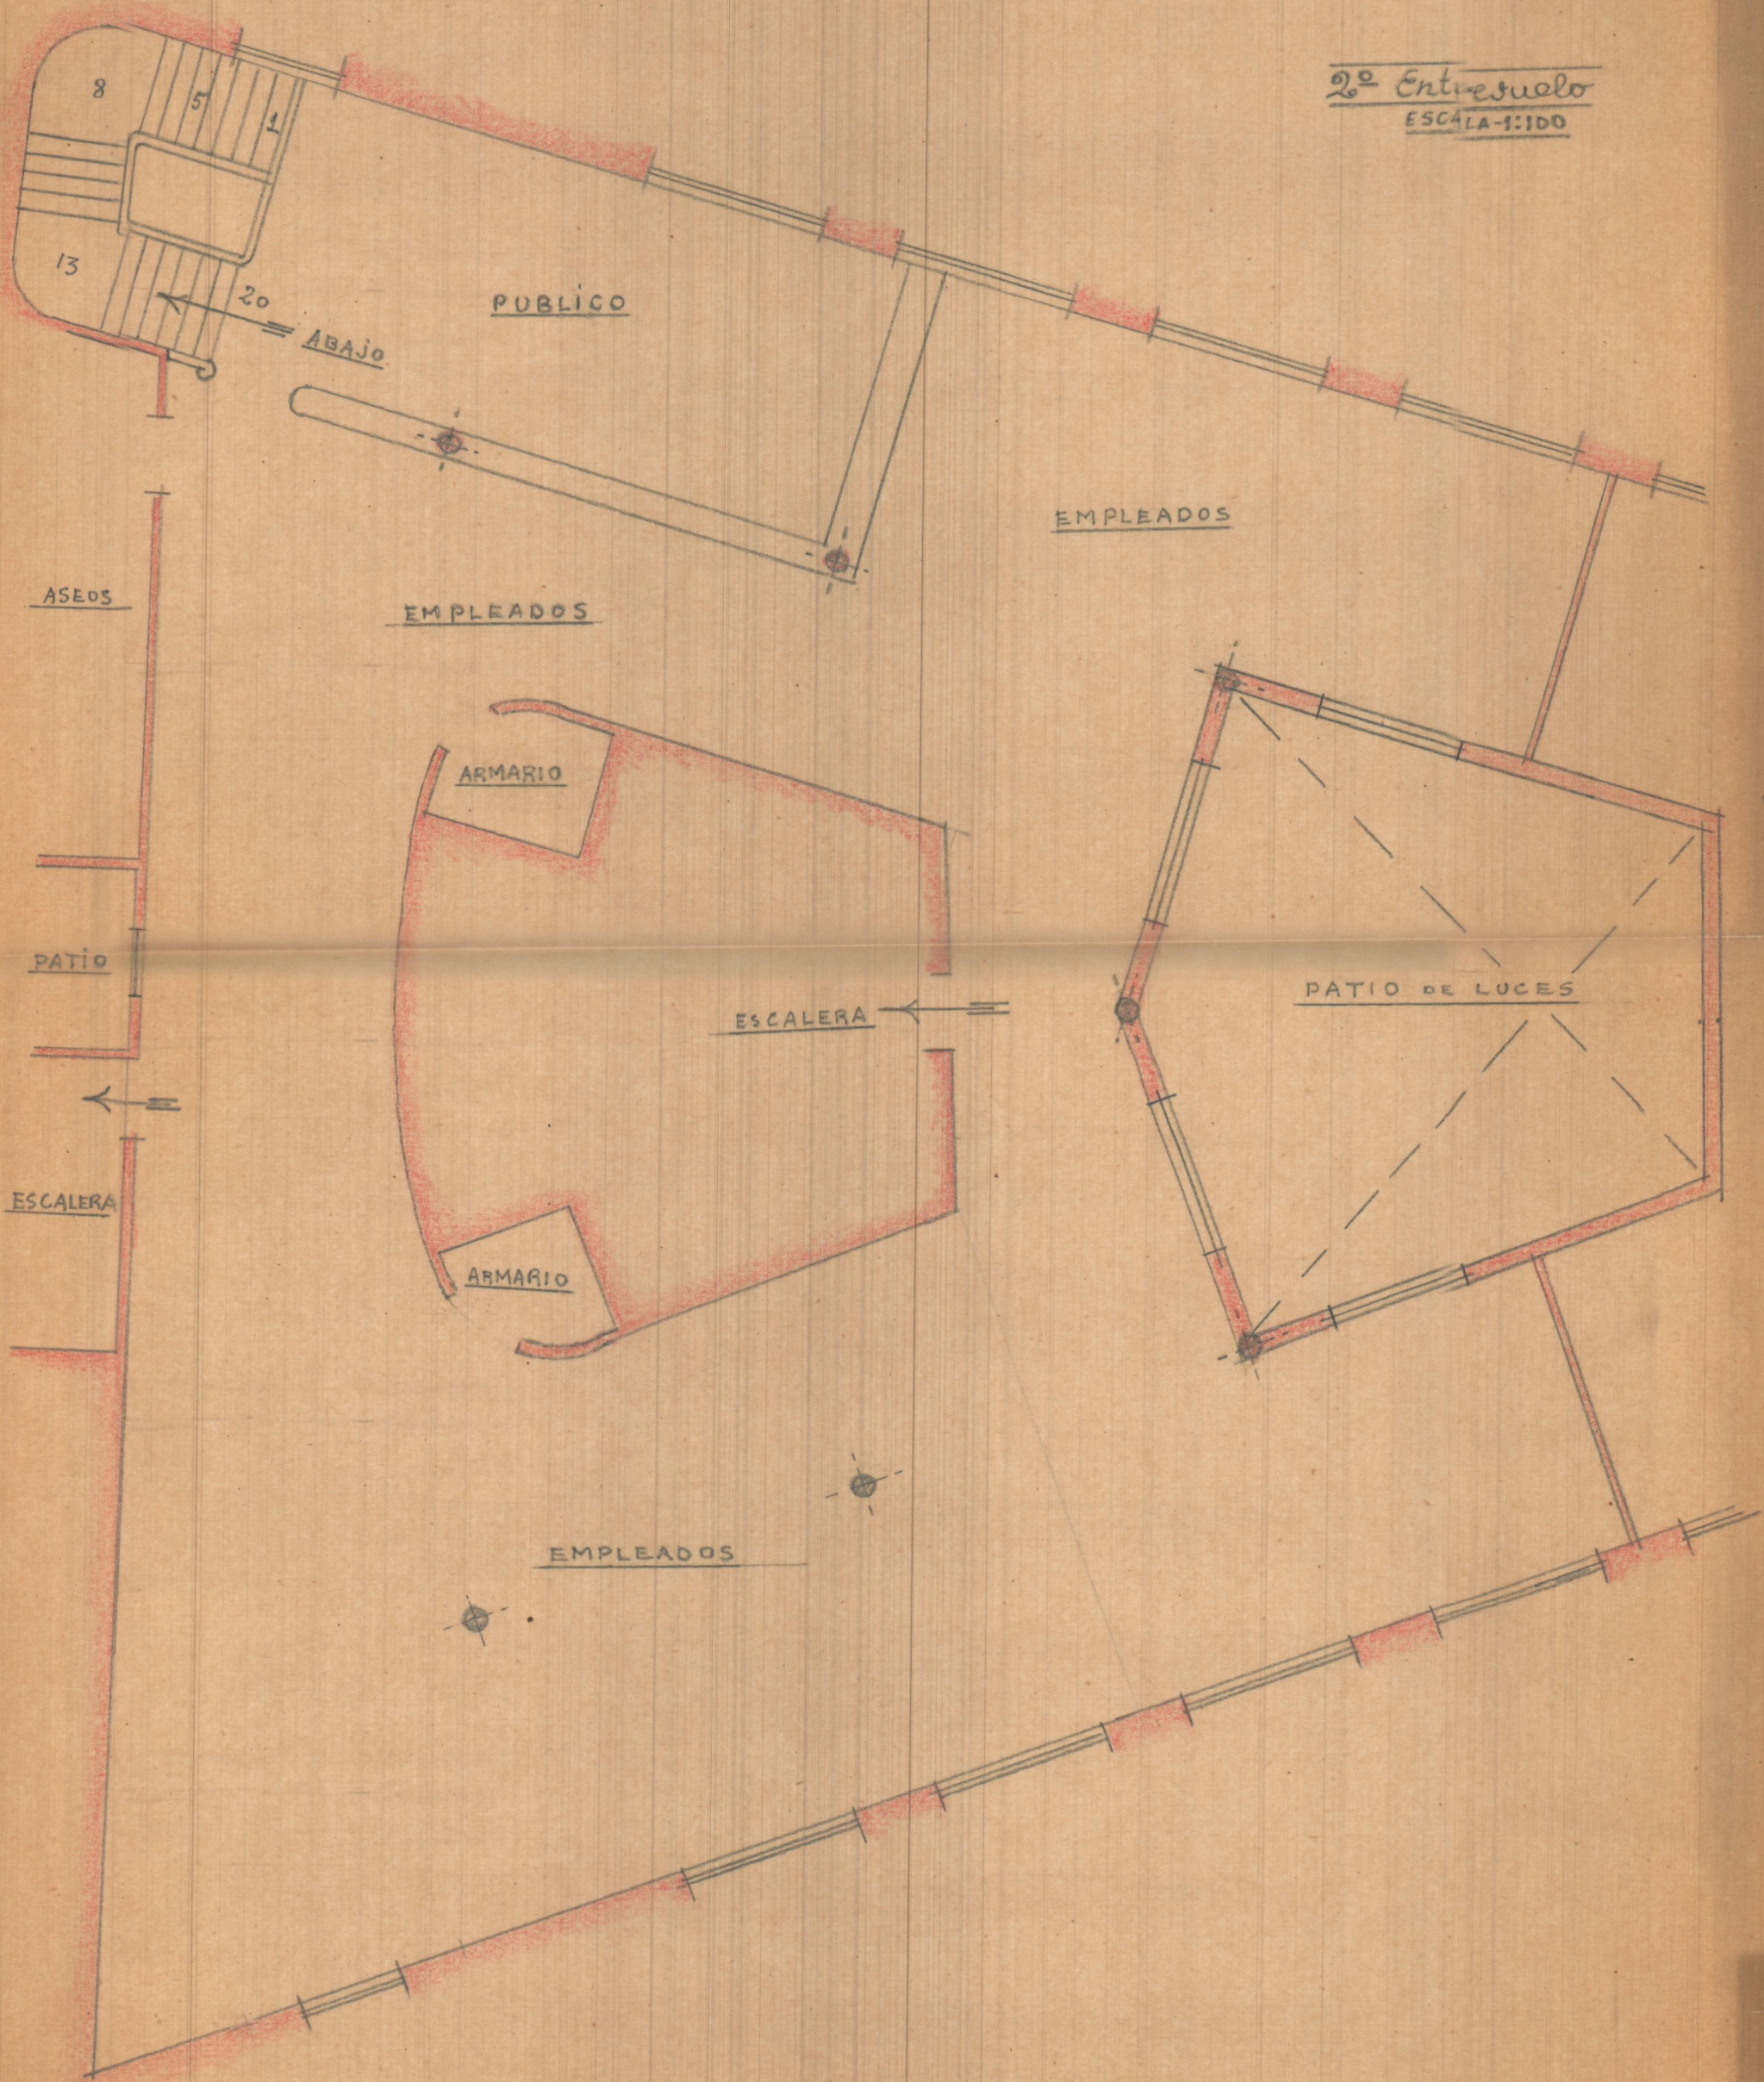

SALA DE JUNTAS