


2º ENTRESUELO

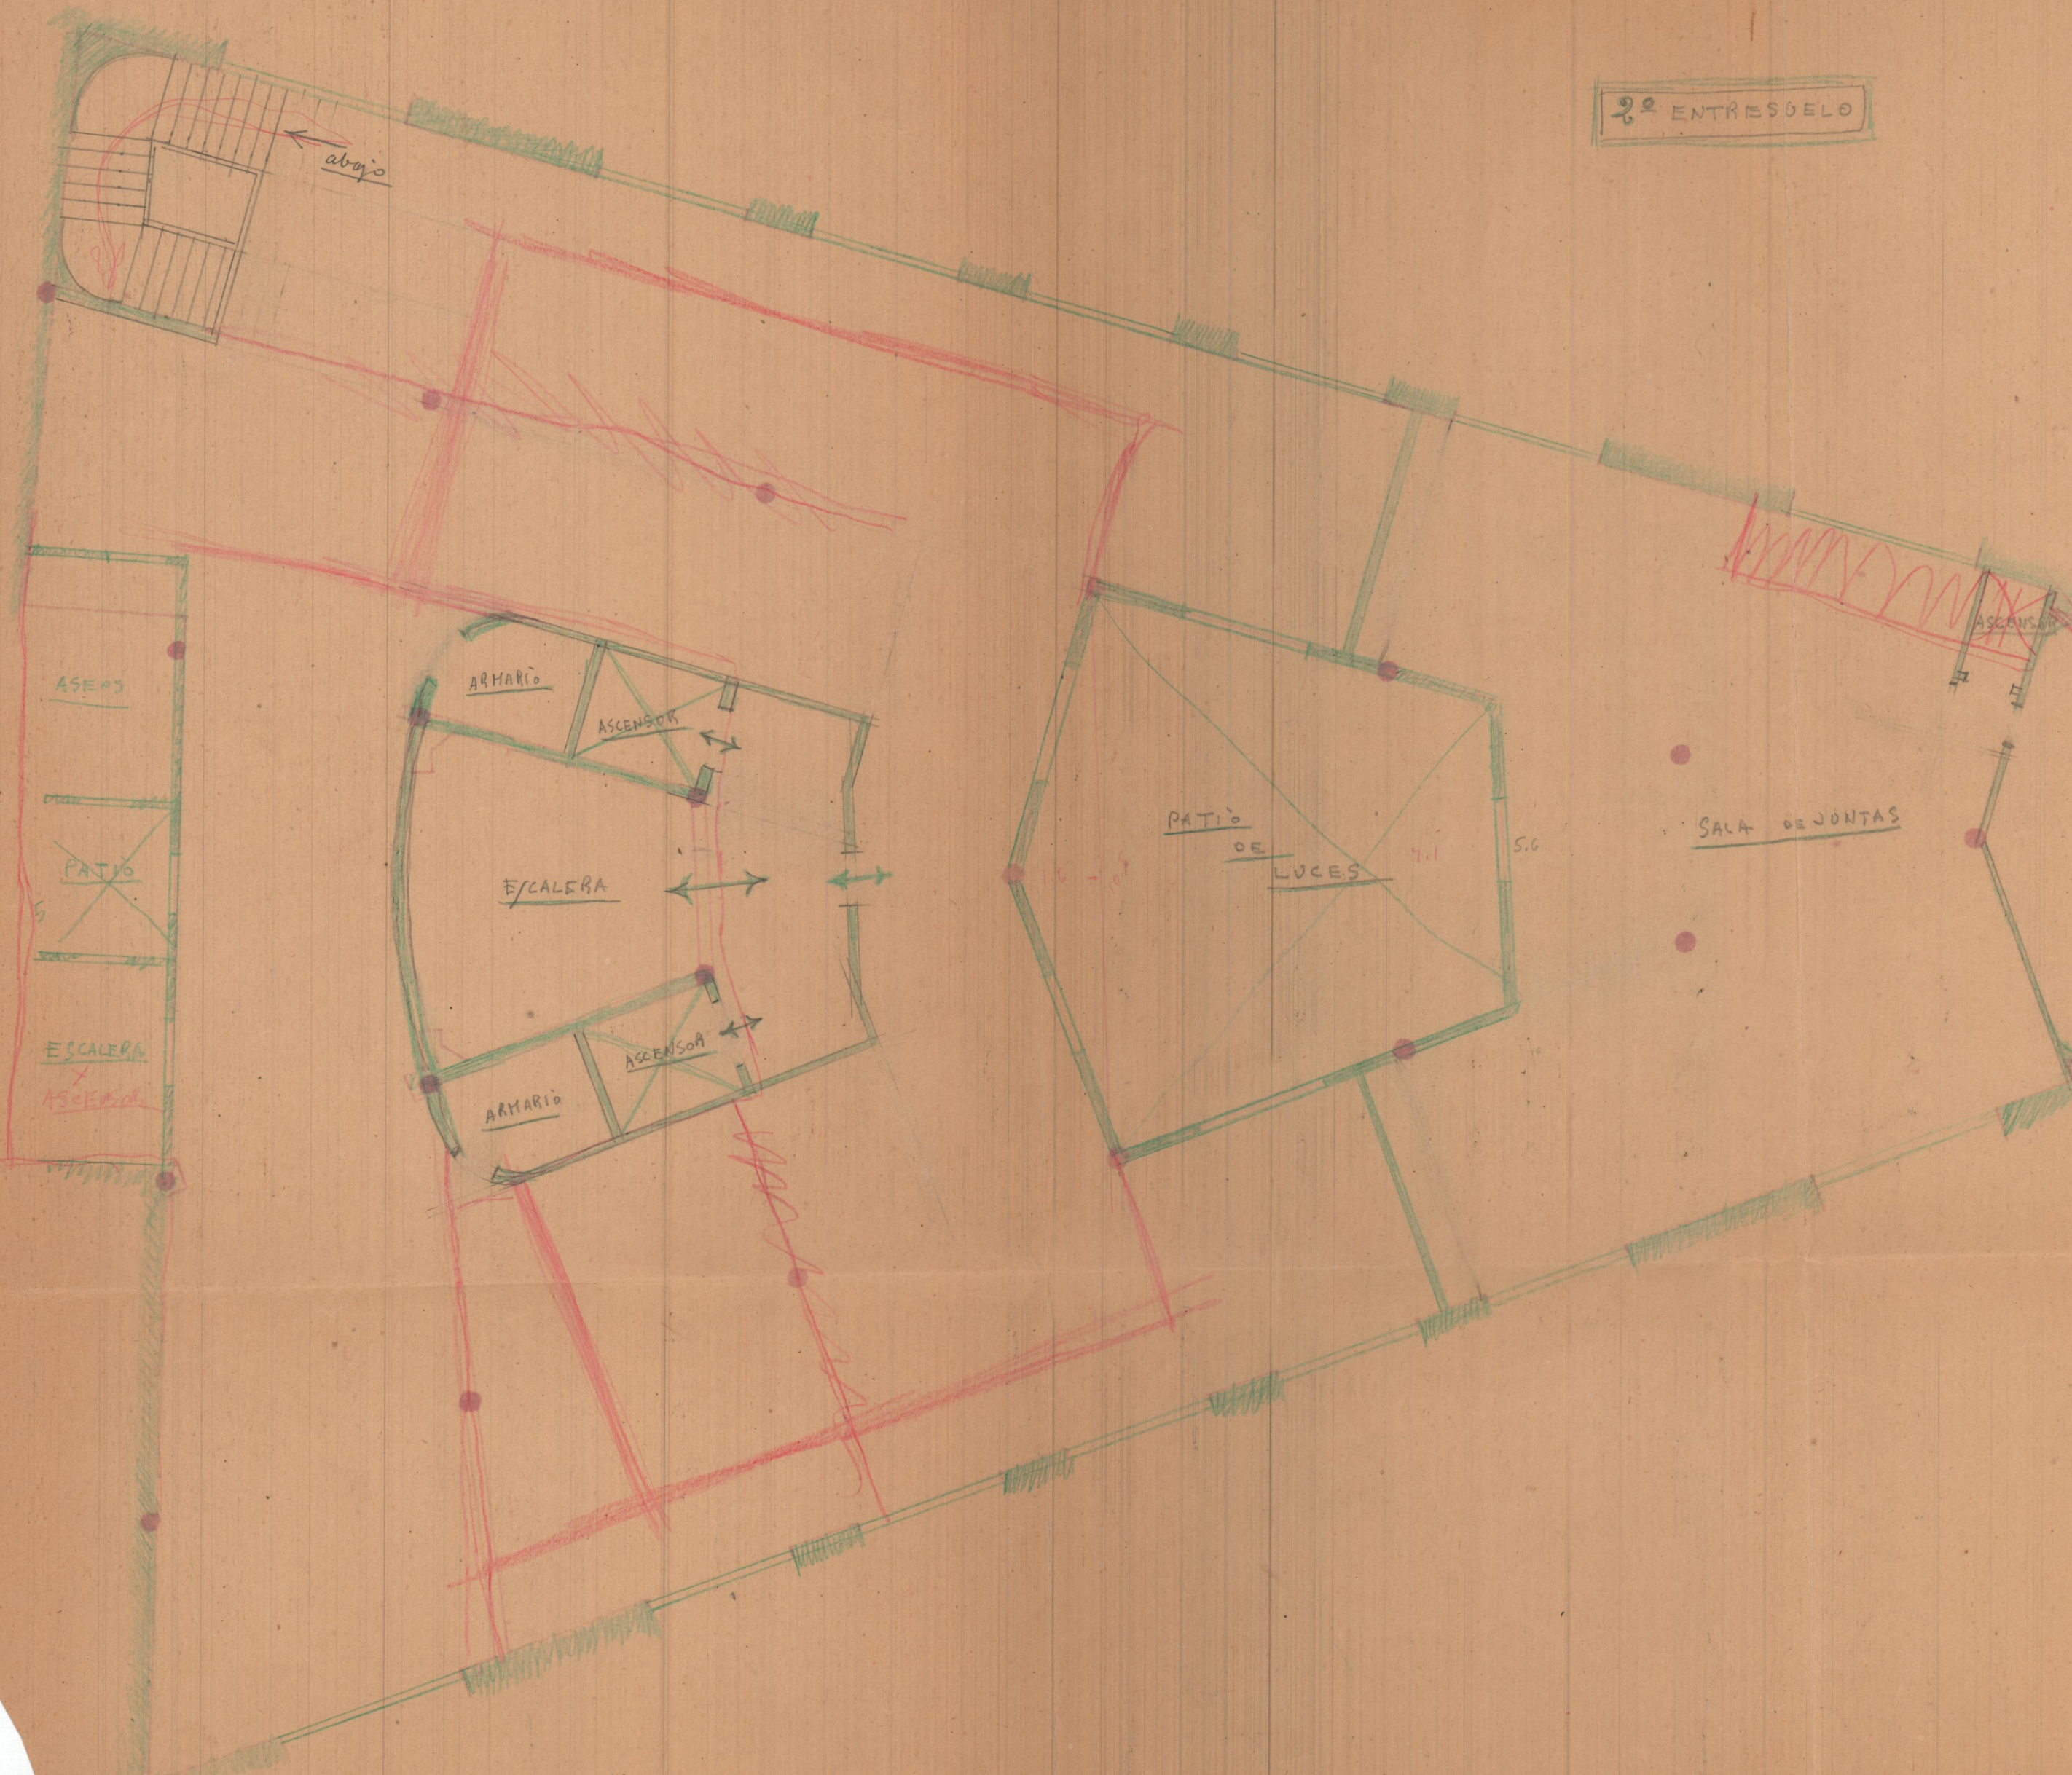

abajo

ARMARIO

ASCENSOR

ESCALERA

PATIO DE LUCES

SALA DE JUNTAS

ASEAS

PATIO

ESCALERA

ASCENSOR

ASCENSOR