


PEGO-REFORMA
E.-1:100

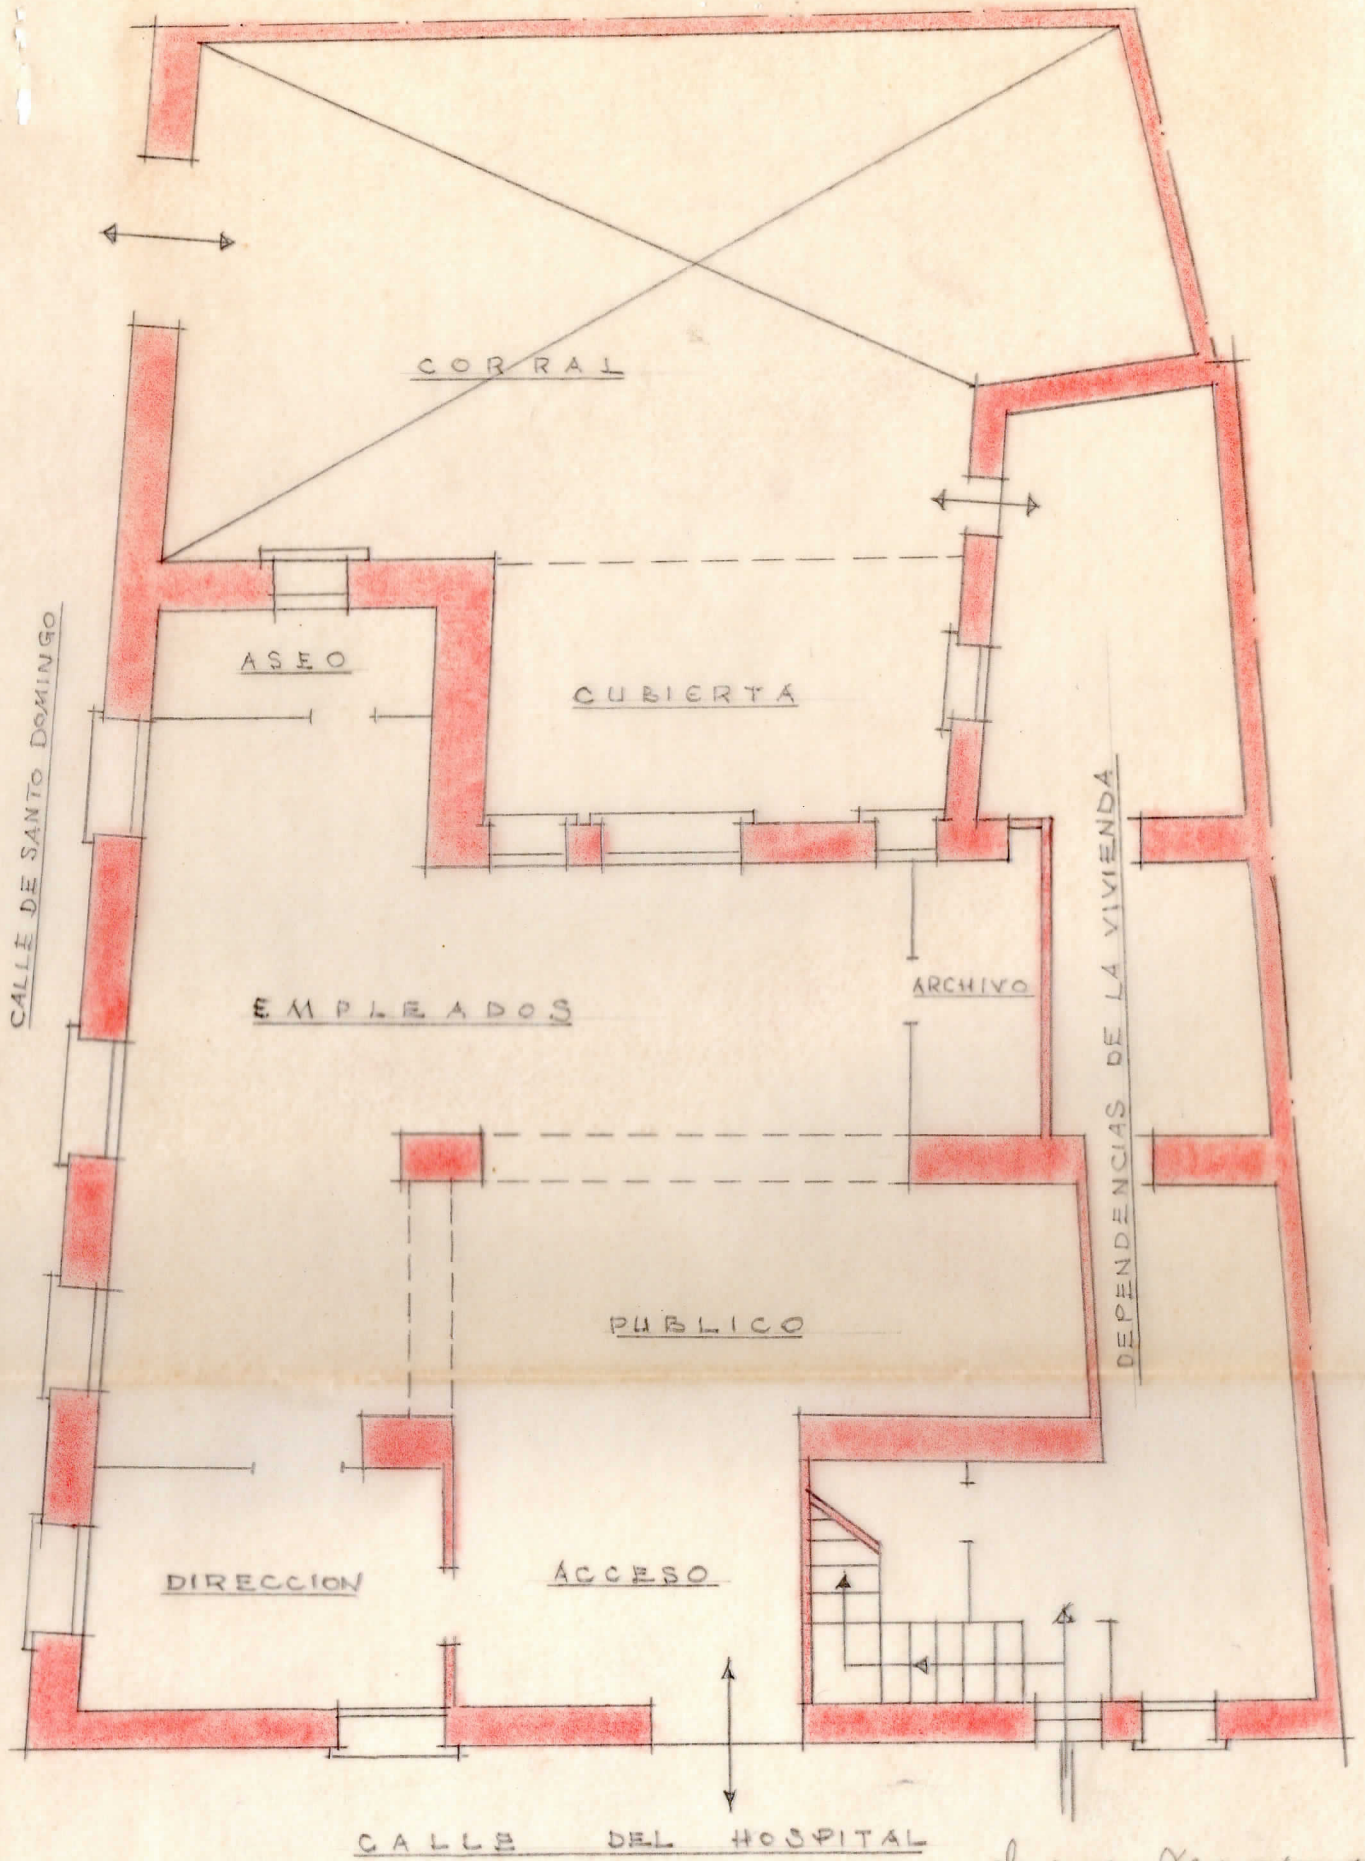

PEGO REFORMA
ESCALA = 1:100

Valencia Diciembre 1951
 EL ARQUITETO