


Colegio La SALLE
(PATERNA.)

PLANTA 2ª
AULAS Y VARIOS.

ESCALA = 1:200.

valencia - junio - 1972.

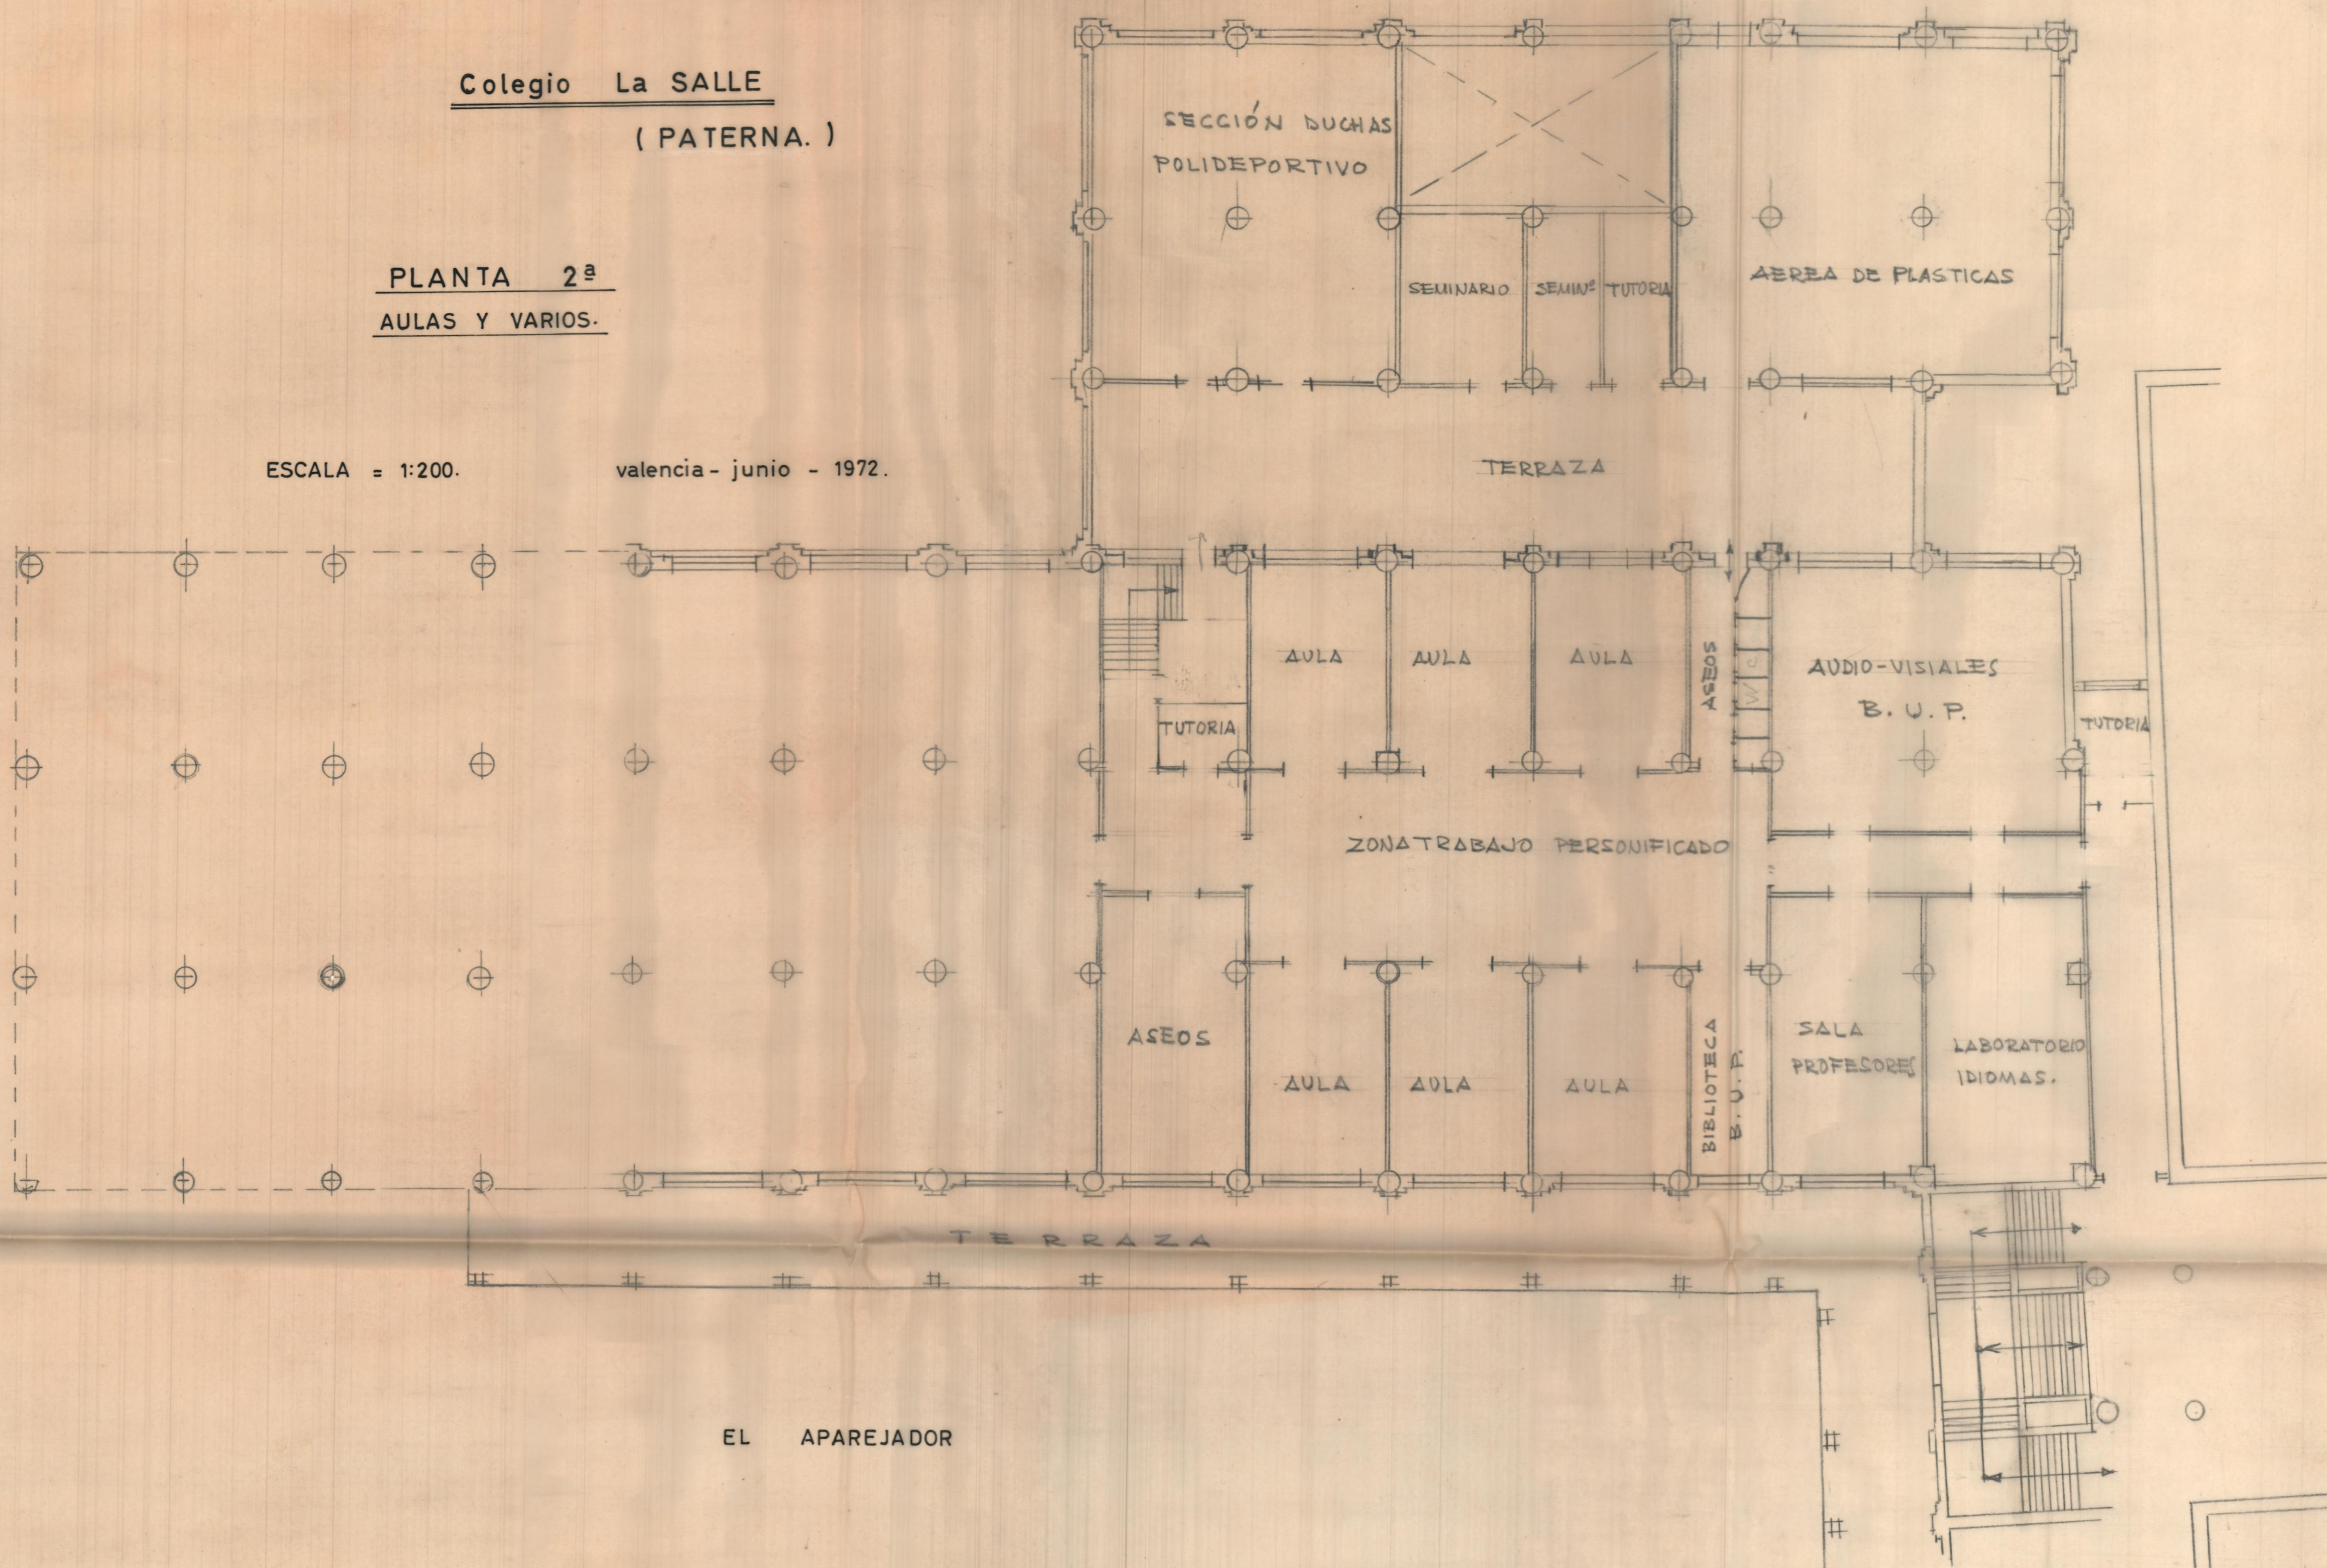

EL APAREJADOR