


PATIO JUEGOS Y DEPORTE.

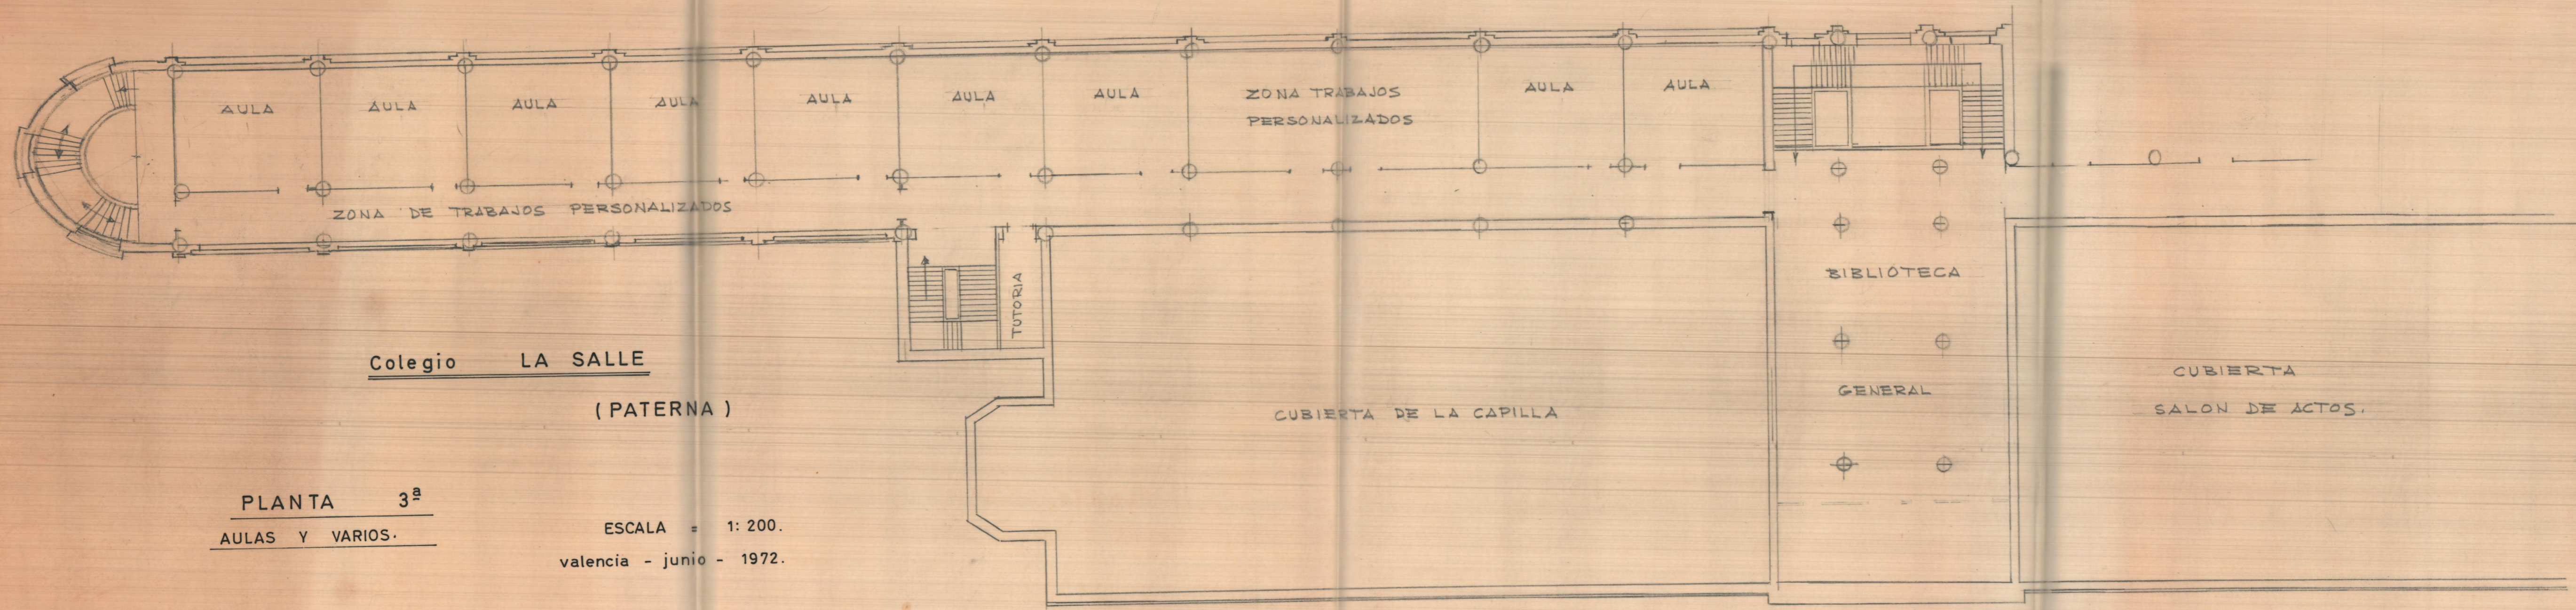

Colegio LA SALLE
(PATERNA)

PLANTA 3ª
AULAS Y VARIOS.

ESCALA = 1:200.
valencia - junio - 1972.

EL APAREJADOR.