


Colegio LA SALLE.
(PATERNA.)

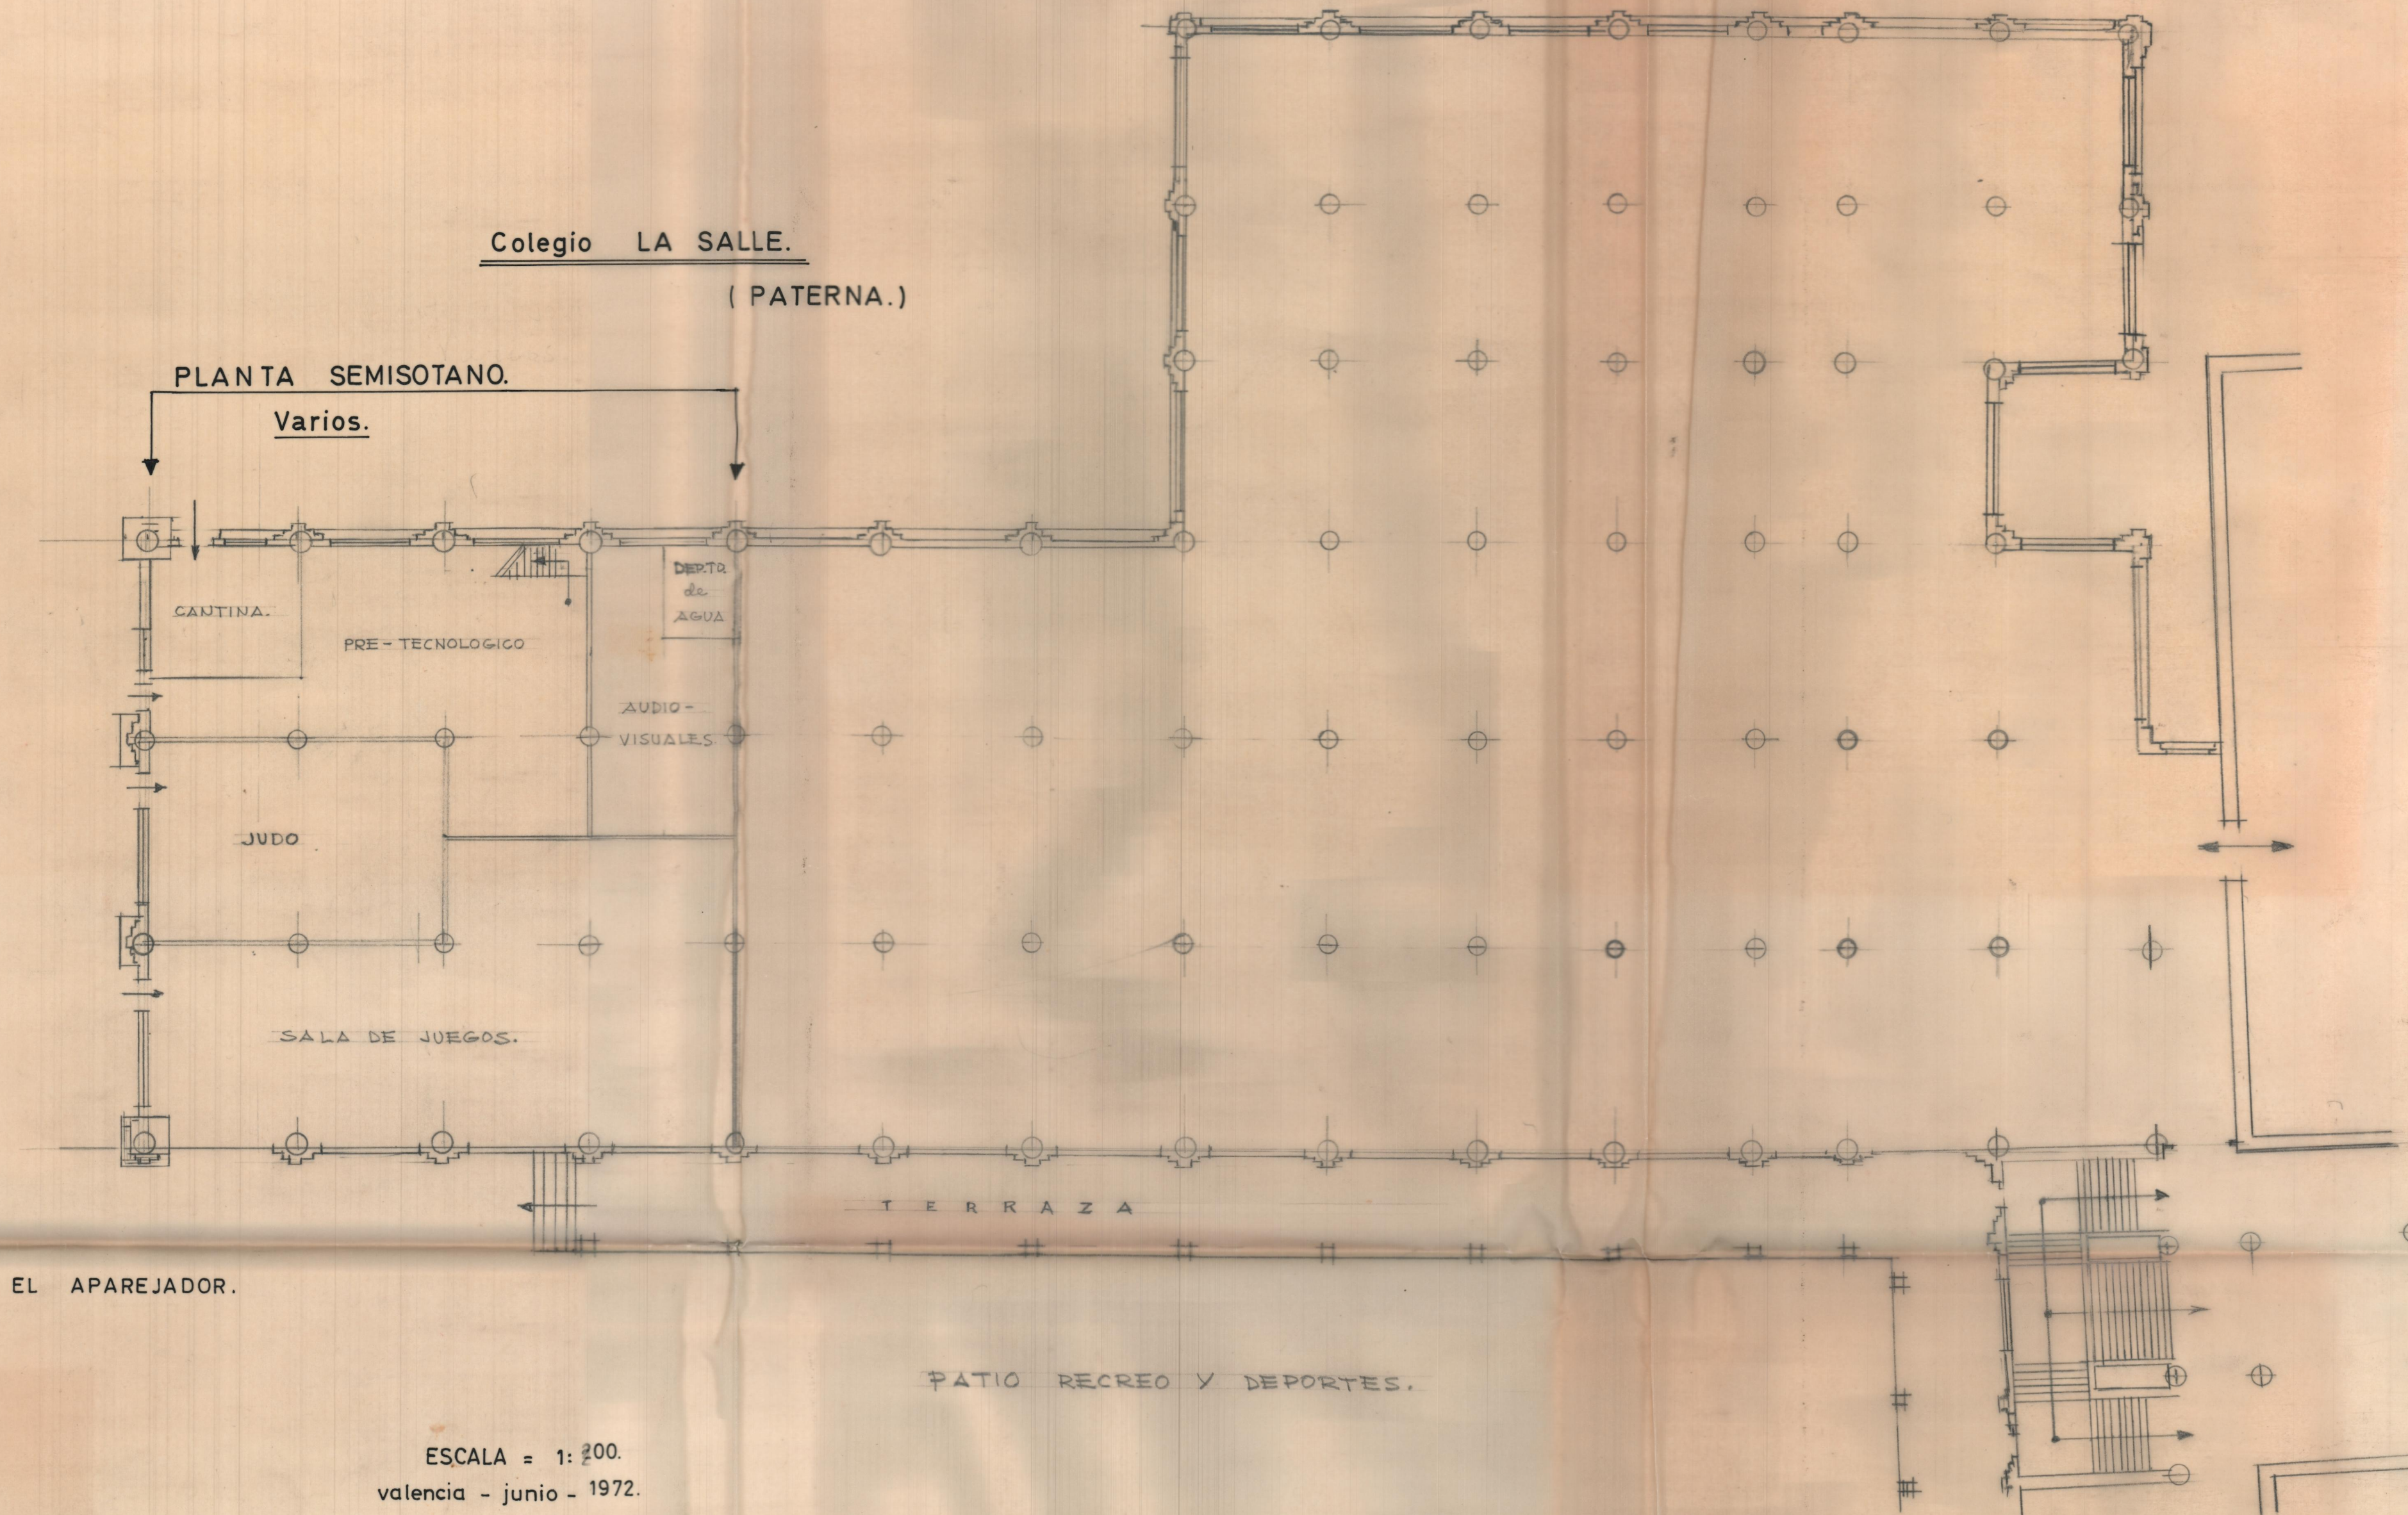

ESCALA = 1:200.
valencia - junio - 1972.