


LEYENDA.

- # soportes □-100
- # " □-80
- cuchillos de 3'9m.
- vigas I-32
- correas I-14

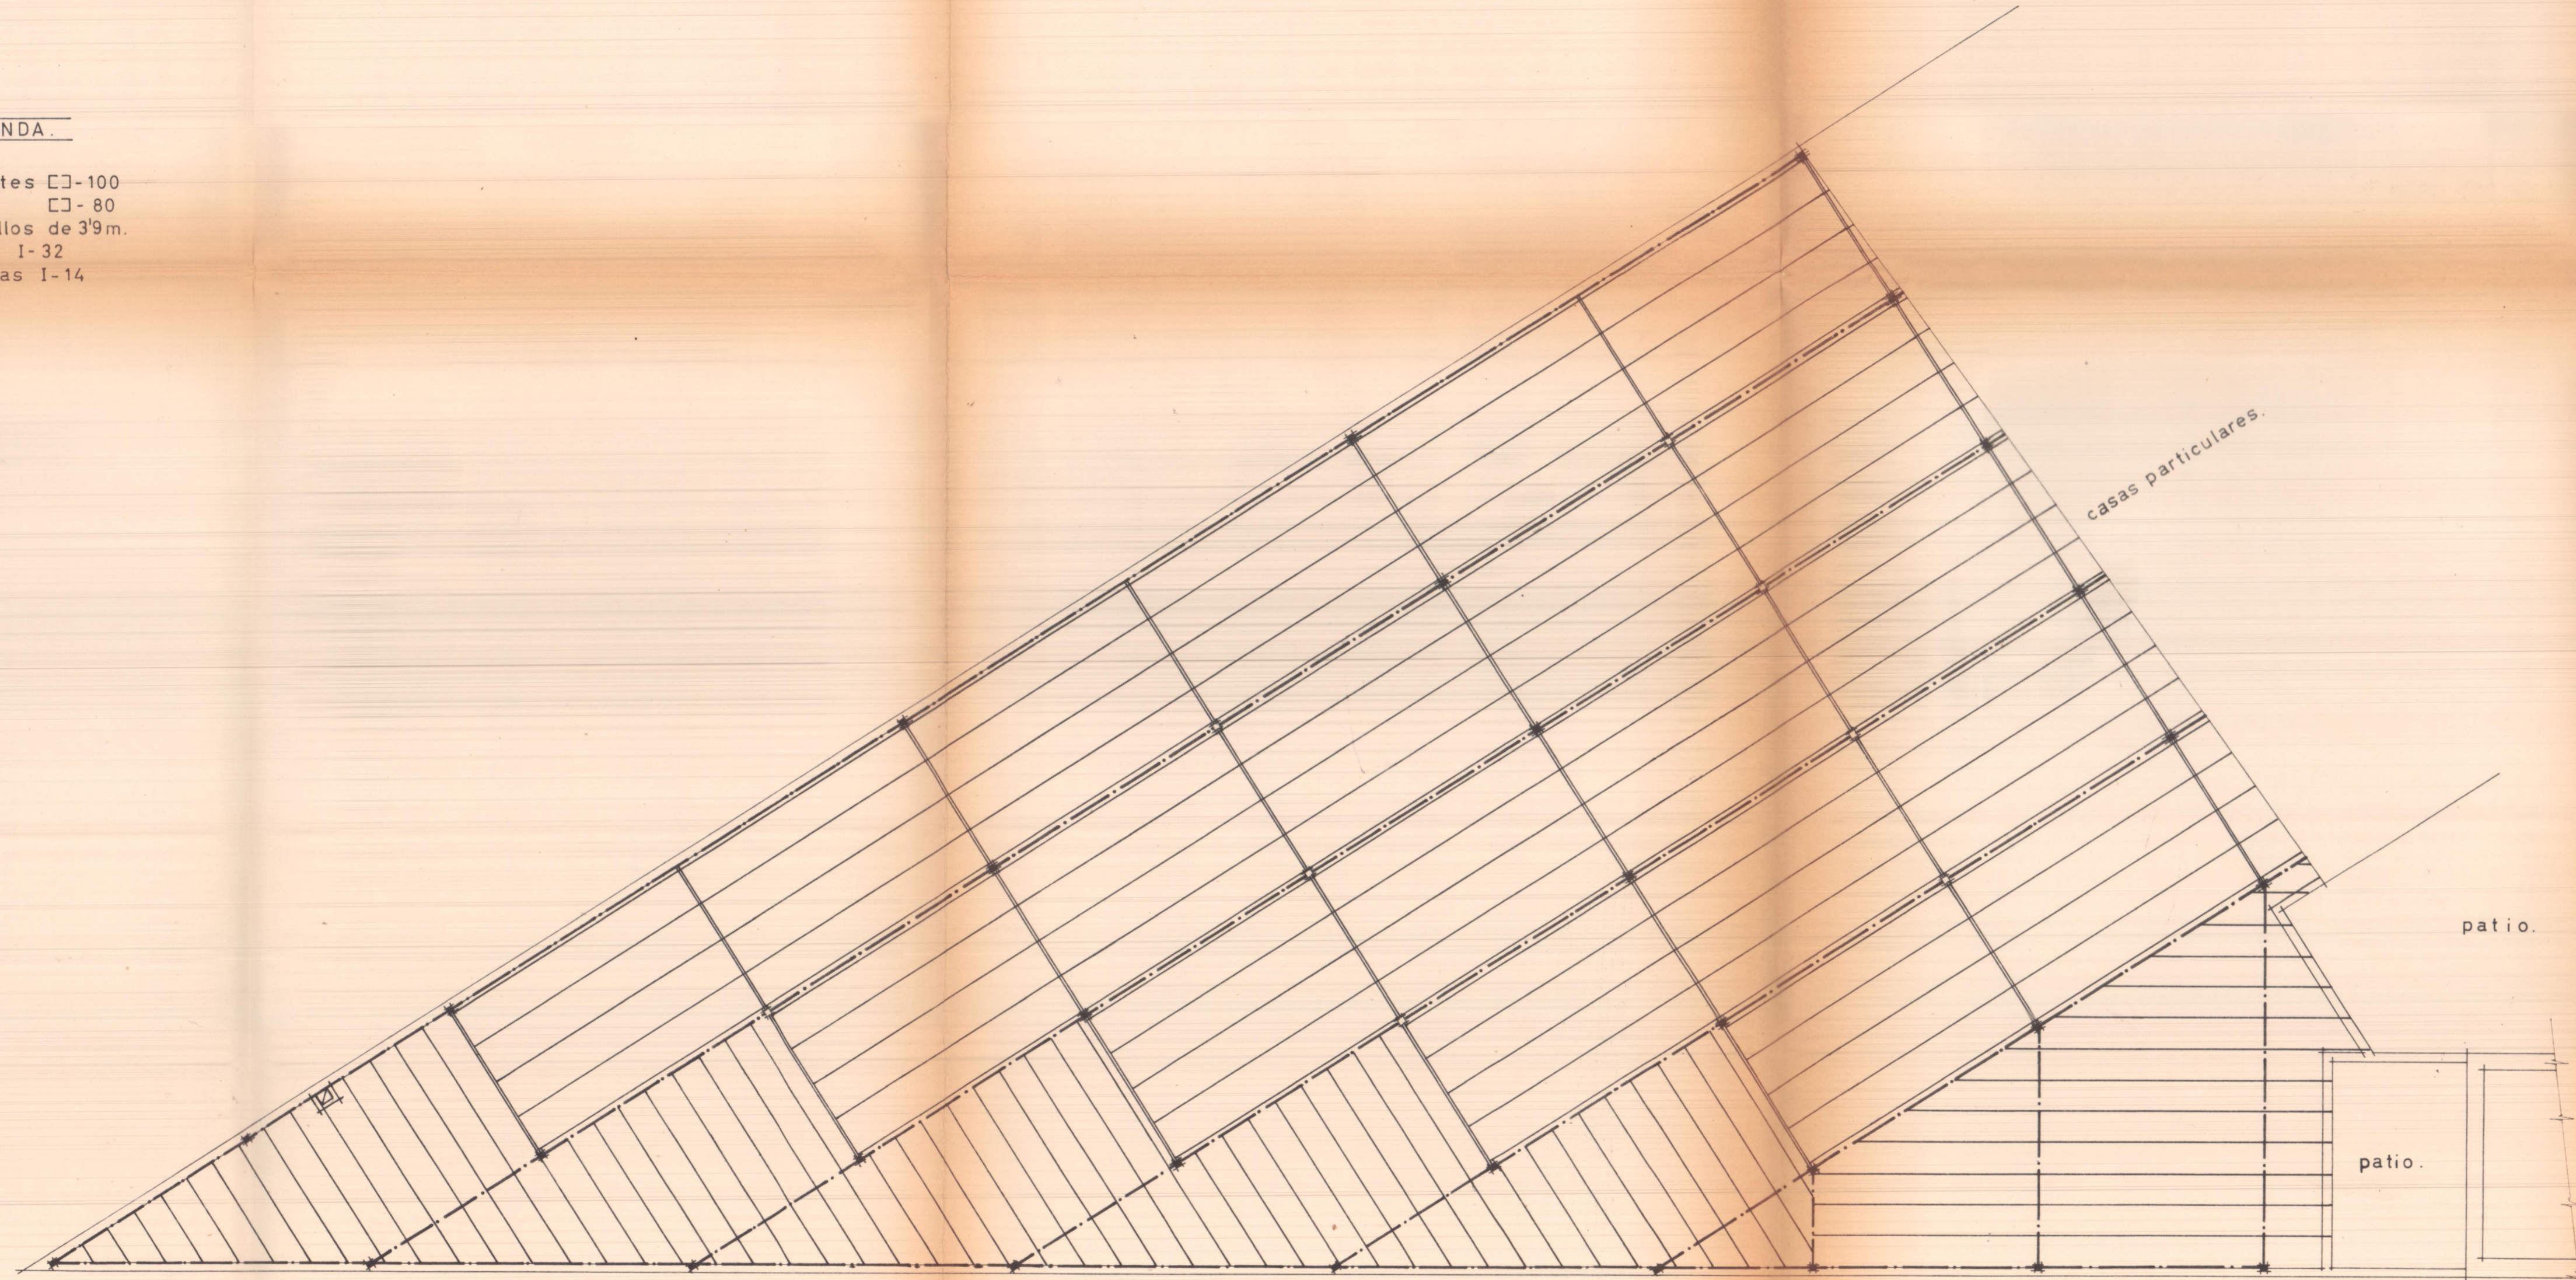

Escala= 1:100	<b>CENTRO LABORAL . Paterna.</b>	Hoja n <b>23</b>
Propietario: COLEGIO "LA SALLE"	<b>Planta de Estructura (Talleres)</b> <i>José María Riera</i>	Valencia-Enero-196 El Arquitecto: