


Planta 4

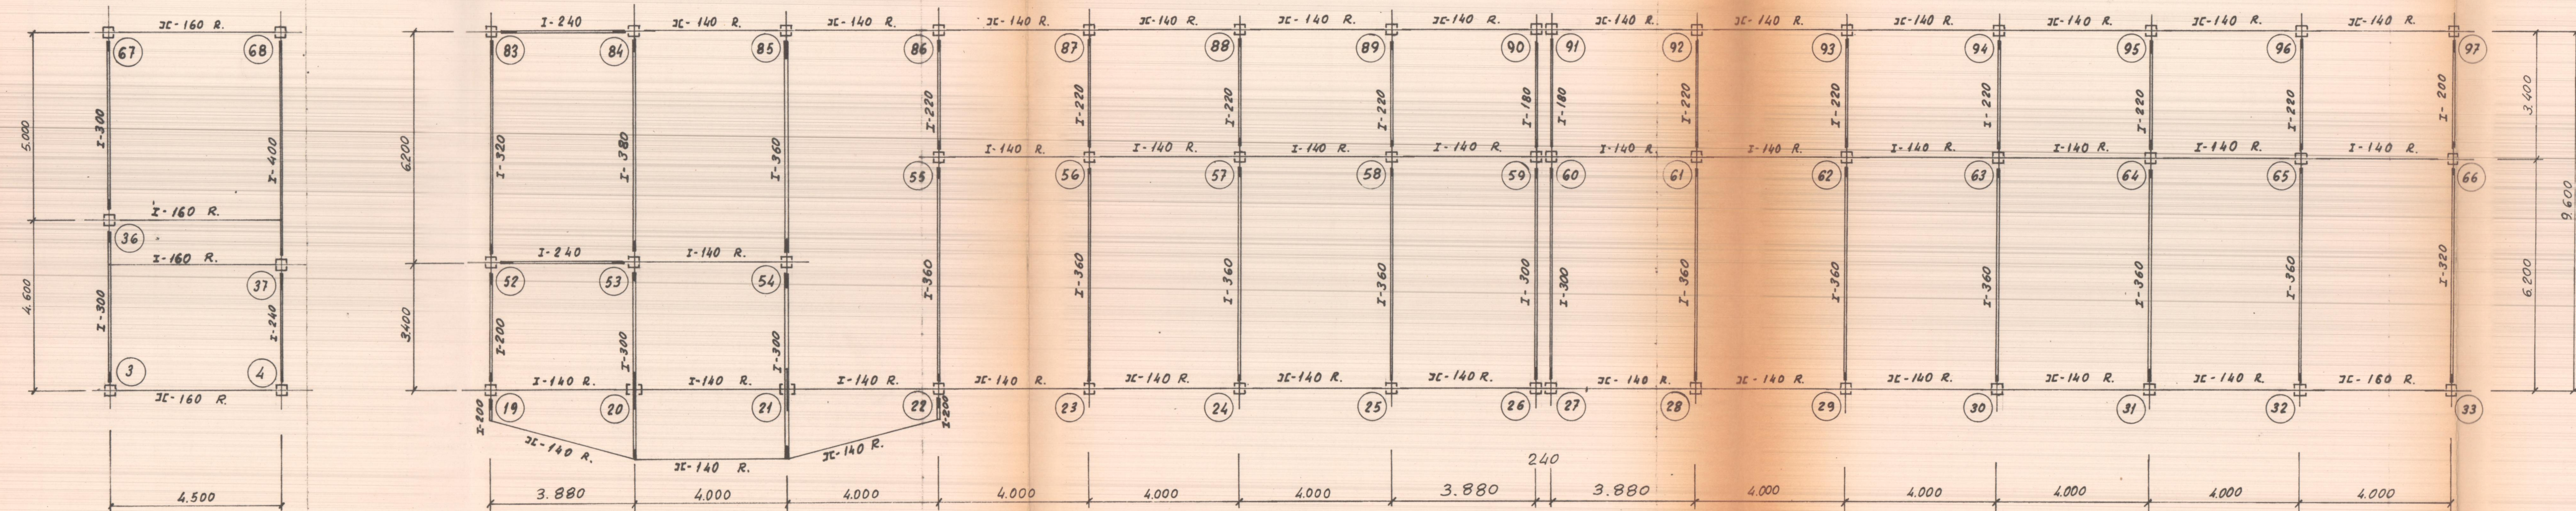

Planta 5

