


posición real de la esquina del salón de actos, con relación al linde de la propiedad. (no queda paso.)

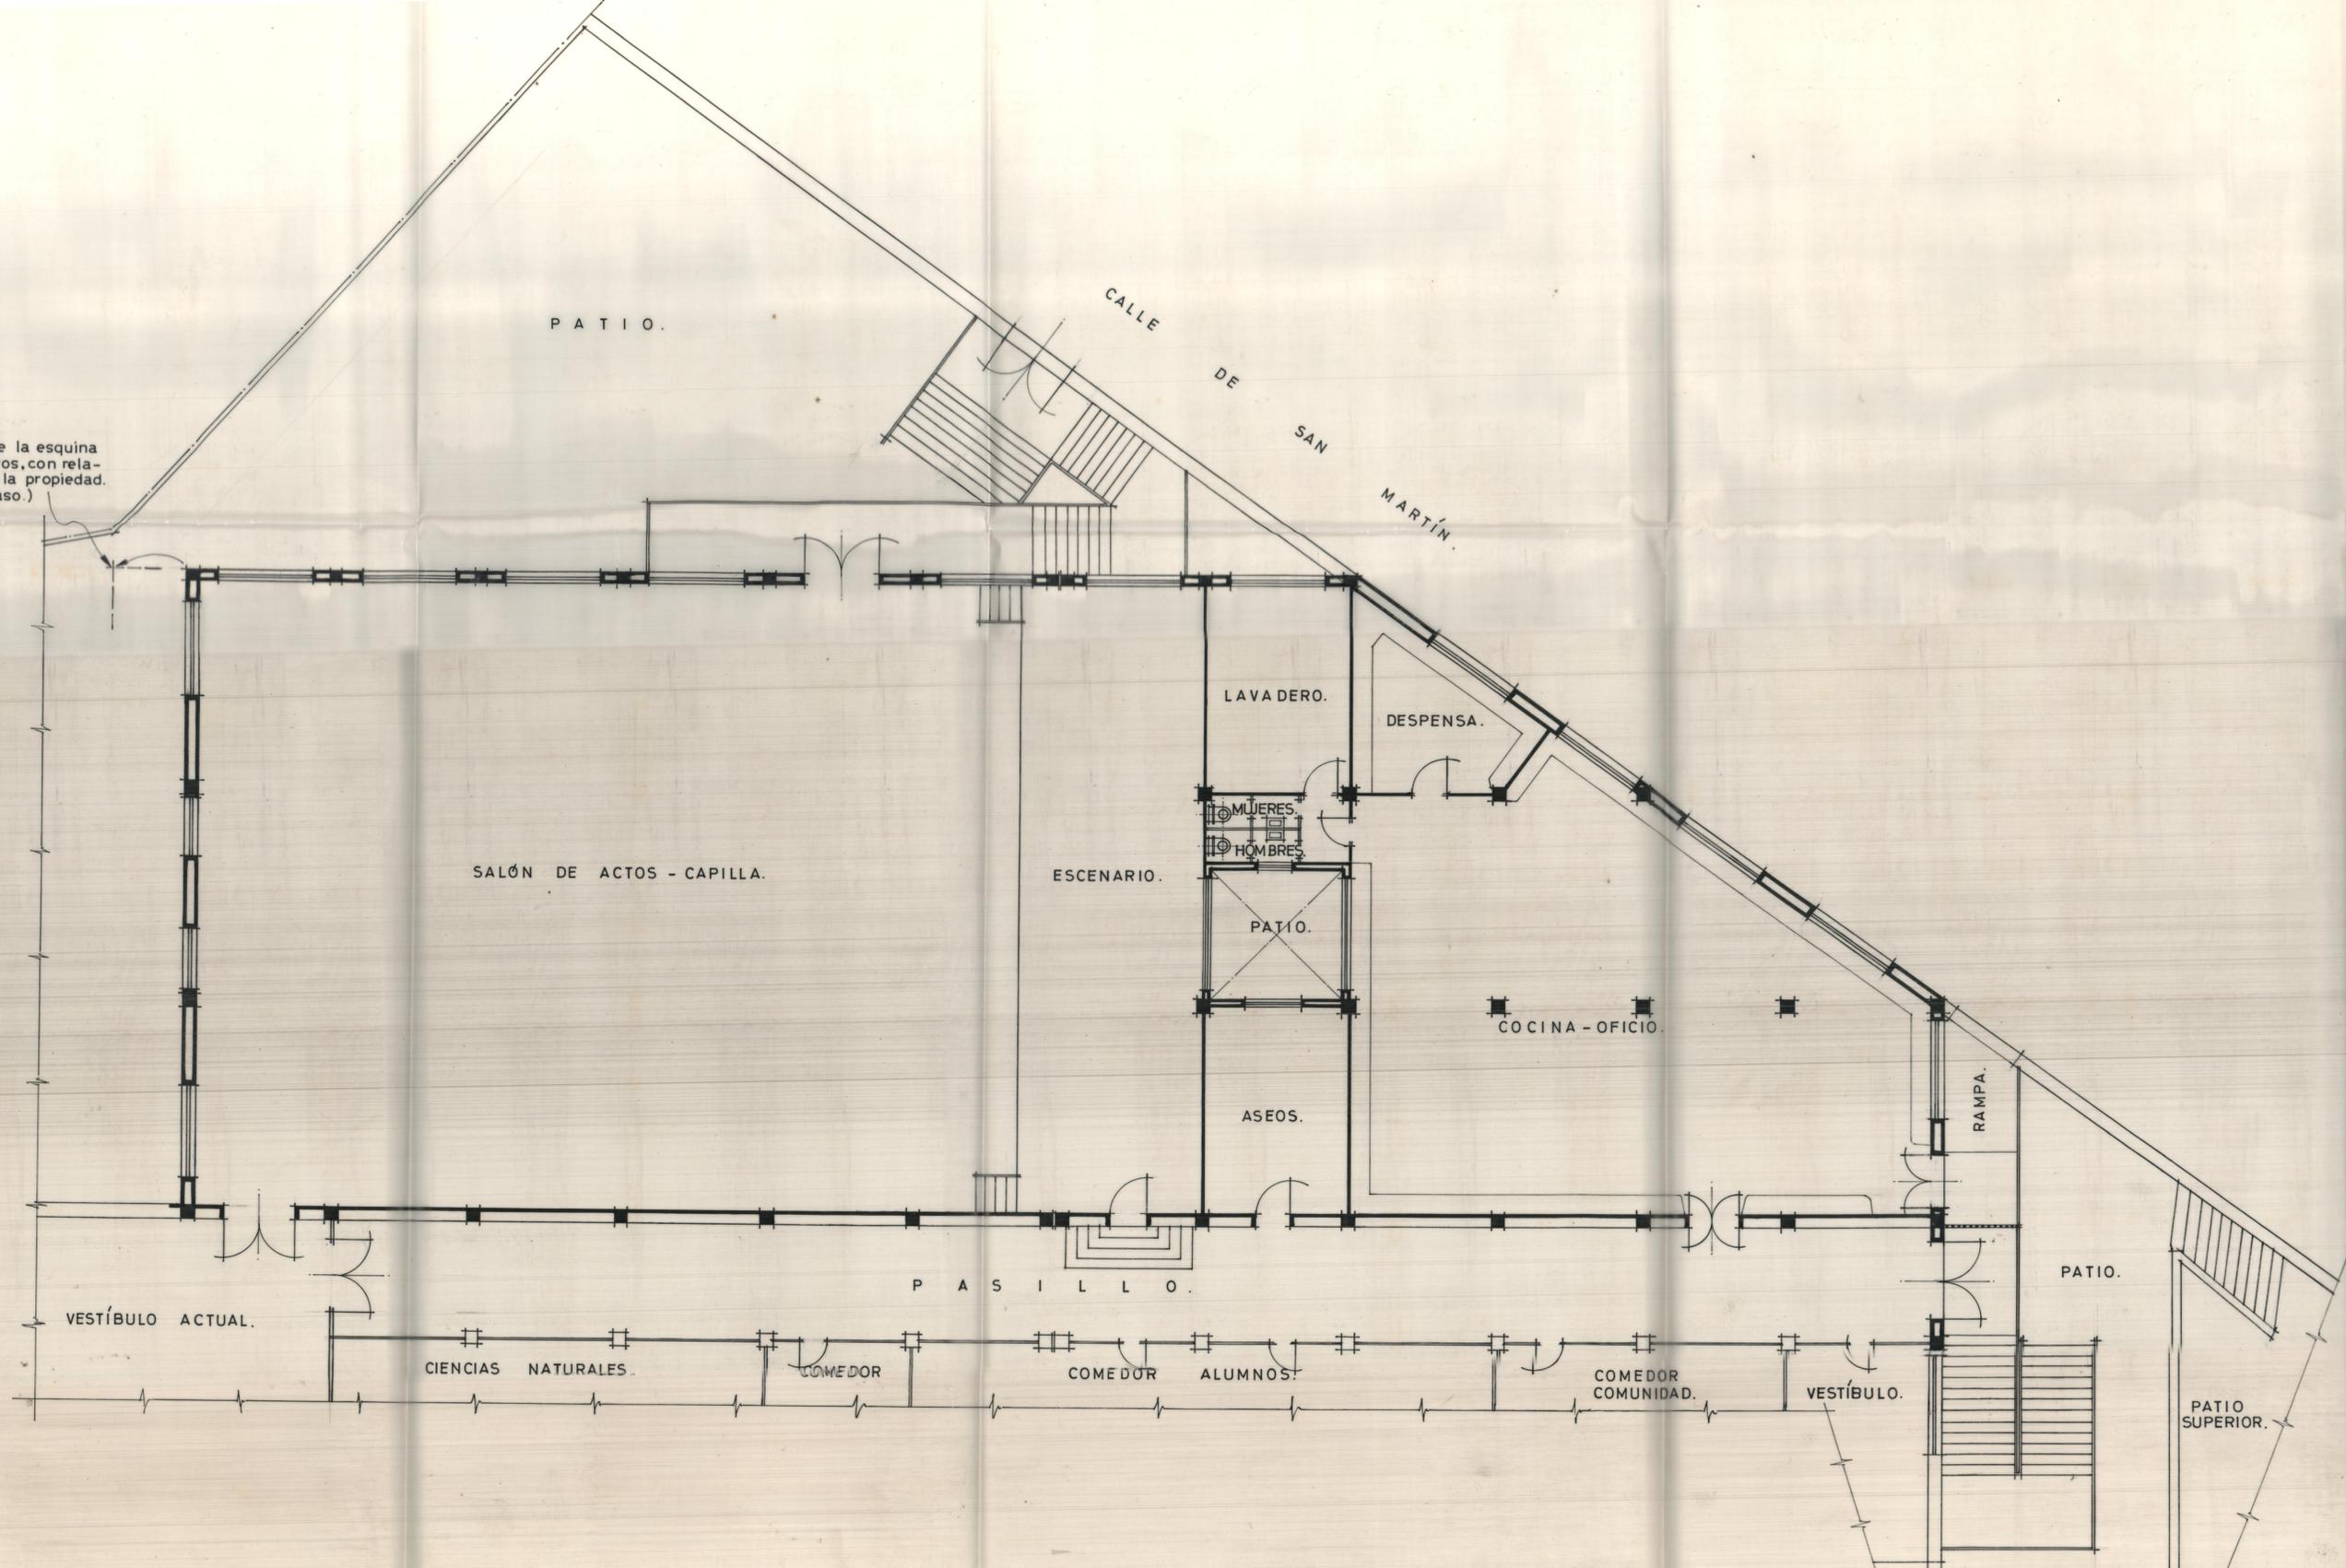

CENTRO LABORAL. - (AMPLIACIÓN.)		2
PATERNA.		
Propietario: COLEGIO "LA SALLE"	Escala = 1:100. PISO - 1º	Valencia - Julio - 1976. Dr. ARQUITECTO: