

1/2
1/2
2/0

RAMPA BAJADA COCHES.

PATIO

CALLE


DE

SAN

MARTÍN.

CENTRO LABORAL.
"LA SALLE" - PATERNA

PISO. 1.º
ESC. = 1:100.

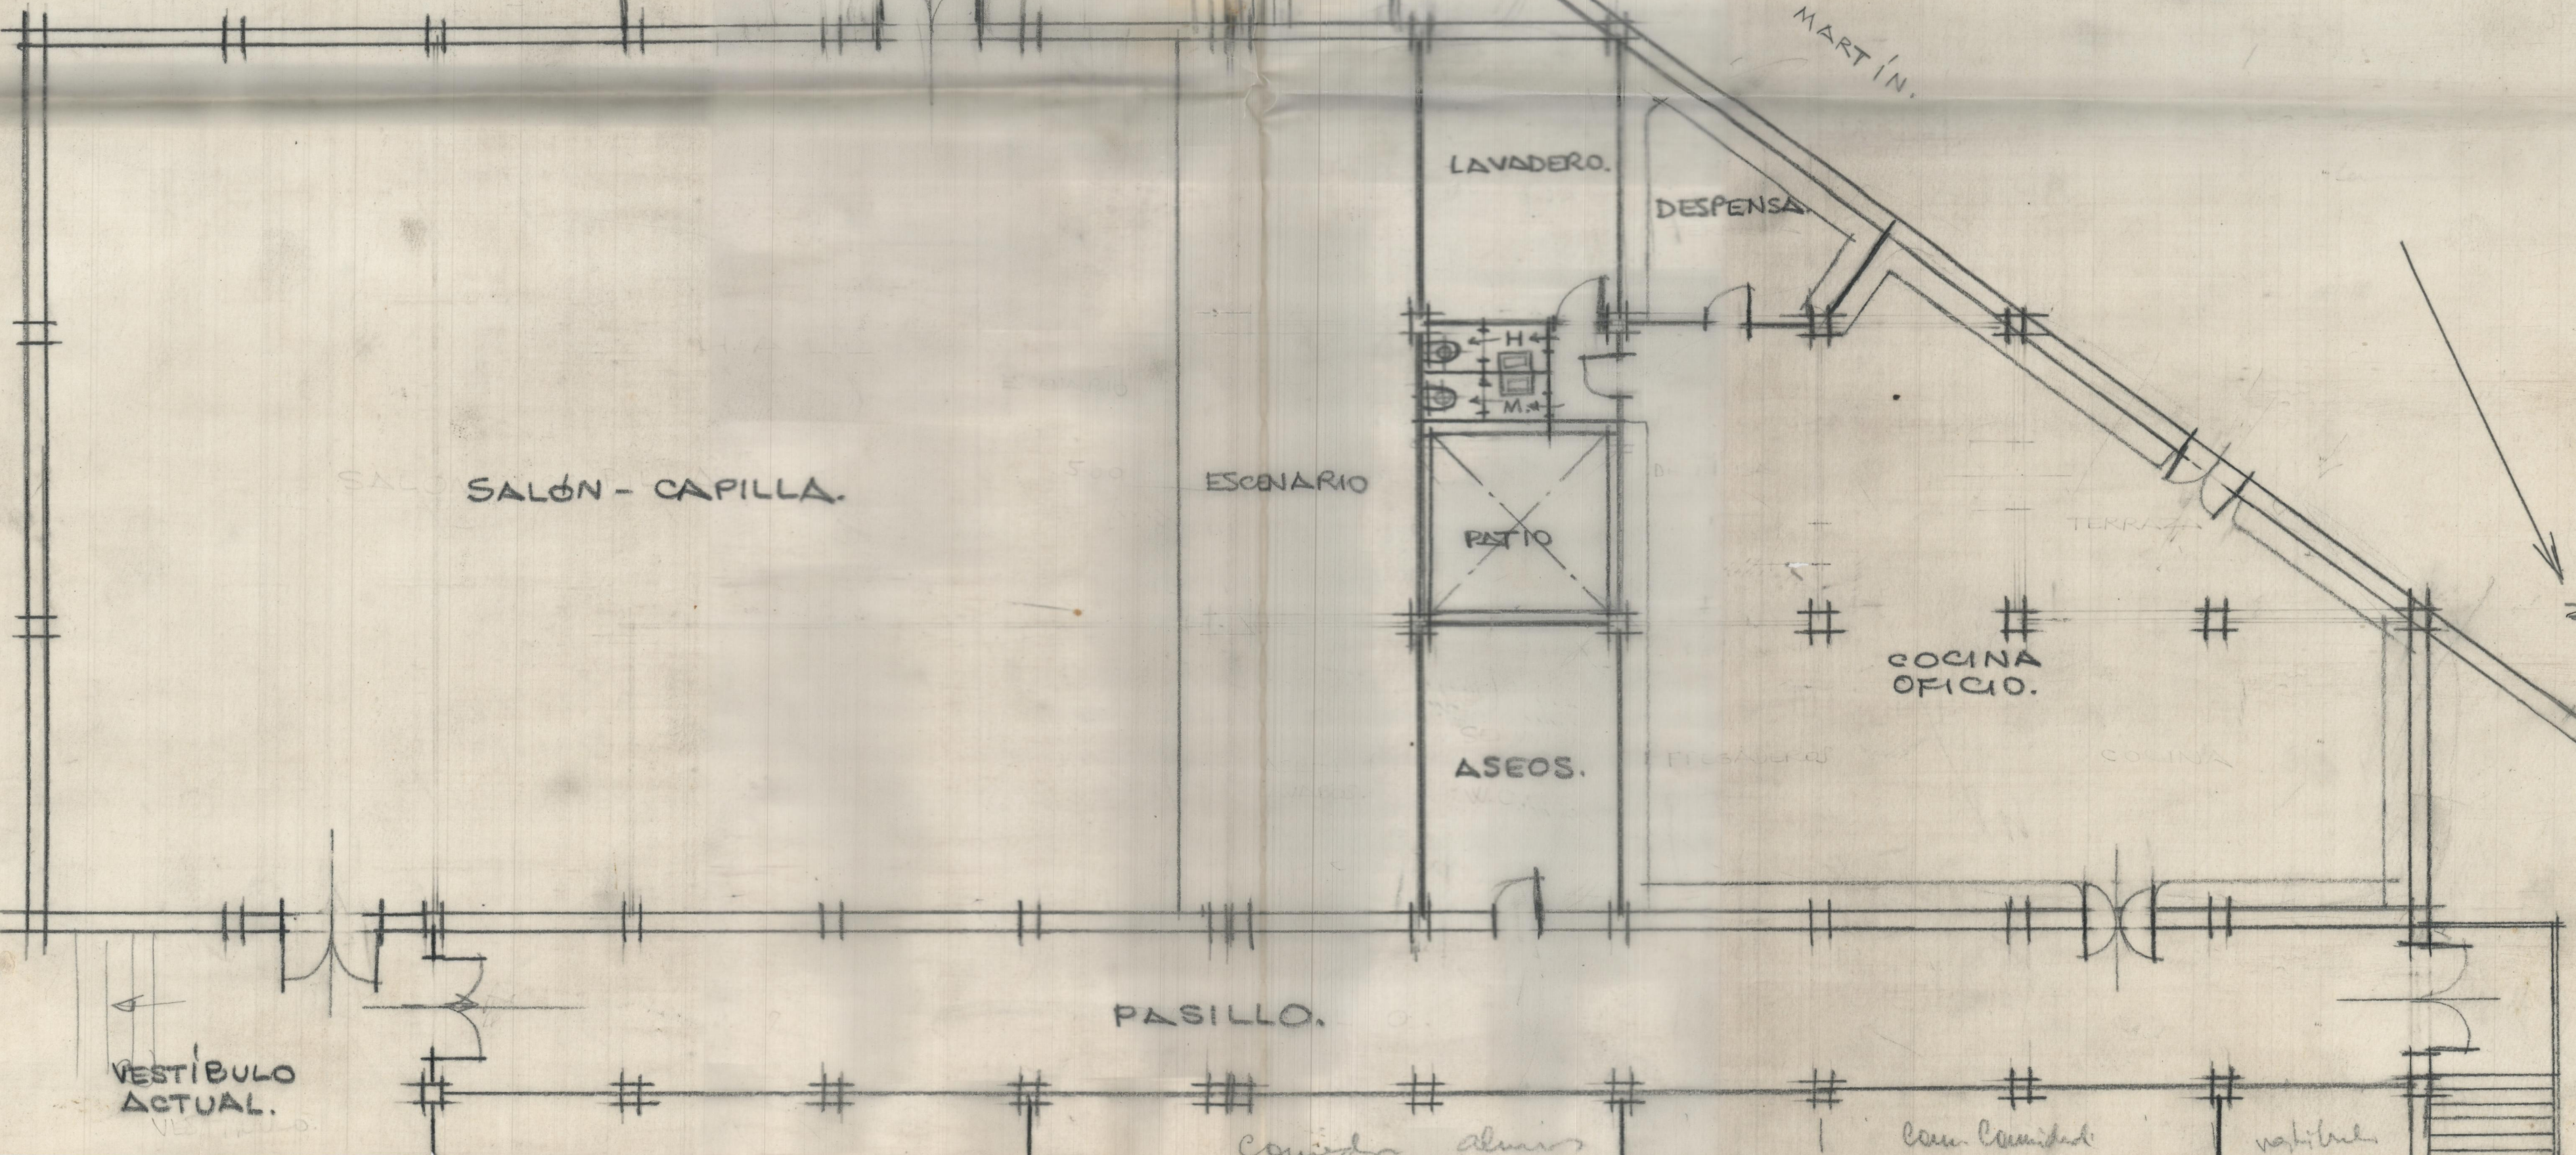

VESTIBULO ACTUAL.

PASILLO.

Comida almuerzo

Com Comidas

repositor