



ALZADO OESTE (DORMITORIOS)

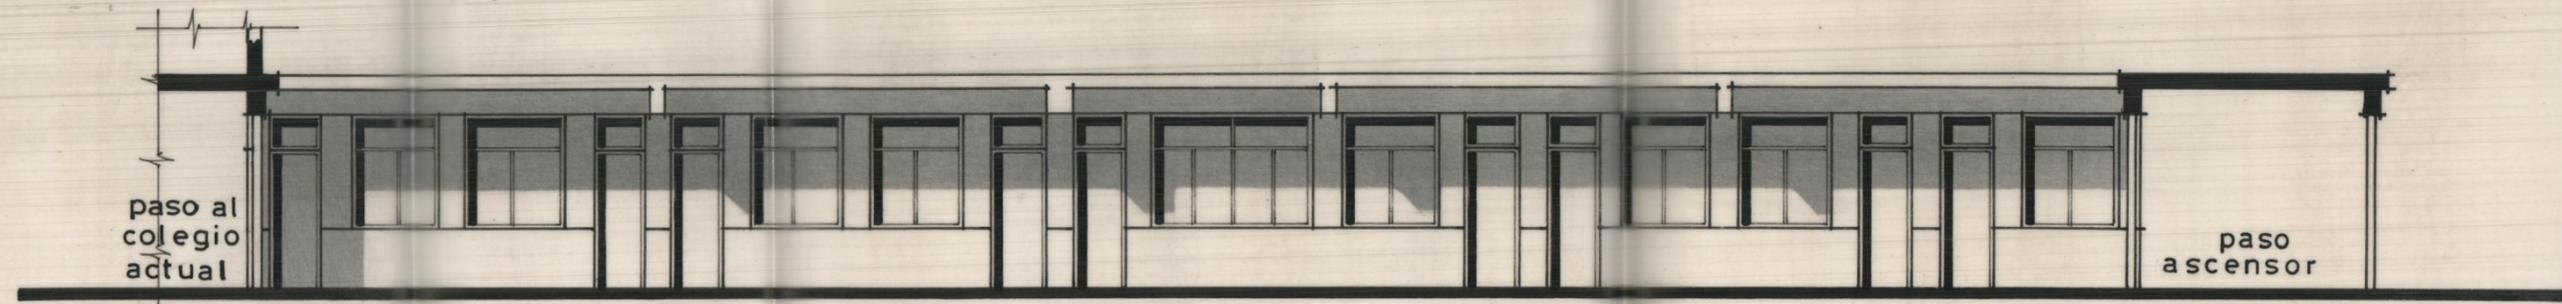

ALZADO ESTE (DESPACHOS)

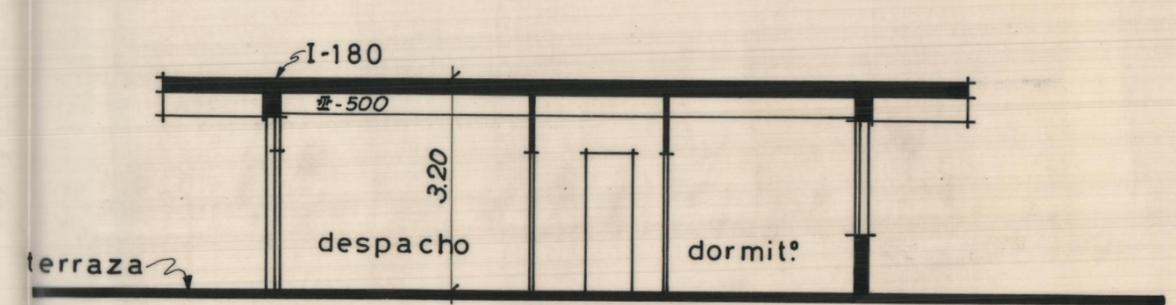

SECCIÓN A-B

ALA DE DORMITORIOS. "LA SALLE."		P-1975	2
PATERNA.-(VALENCIA).			

Propietario: "LA SALLE"	Escala = 1:100.	VALENCIA-MARZO - 1975.
	ALZADOS Y SECCIÓN.	Dr. ARQUITECTO: