
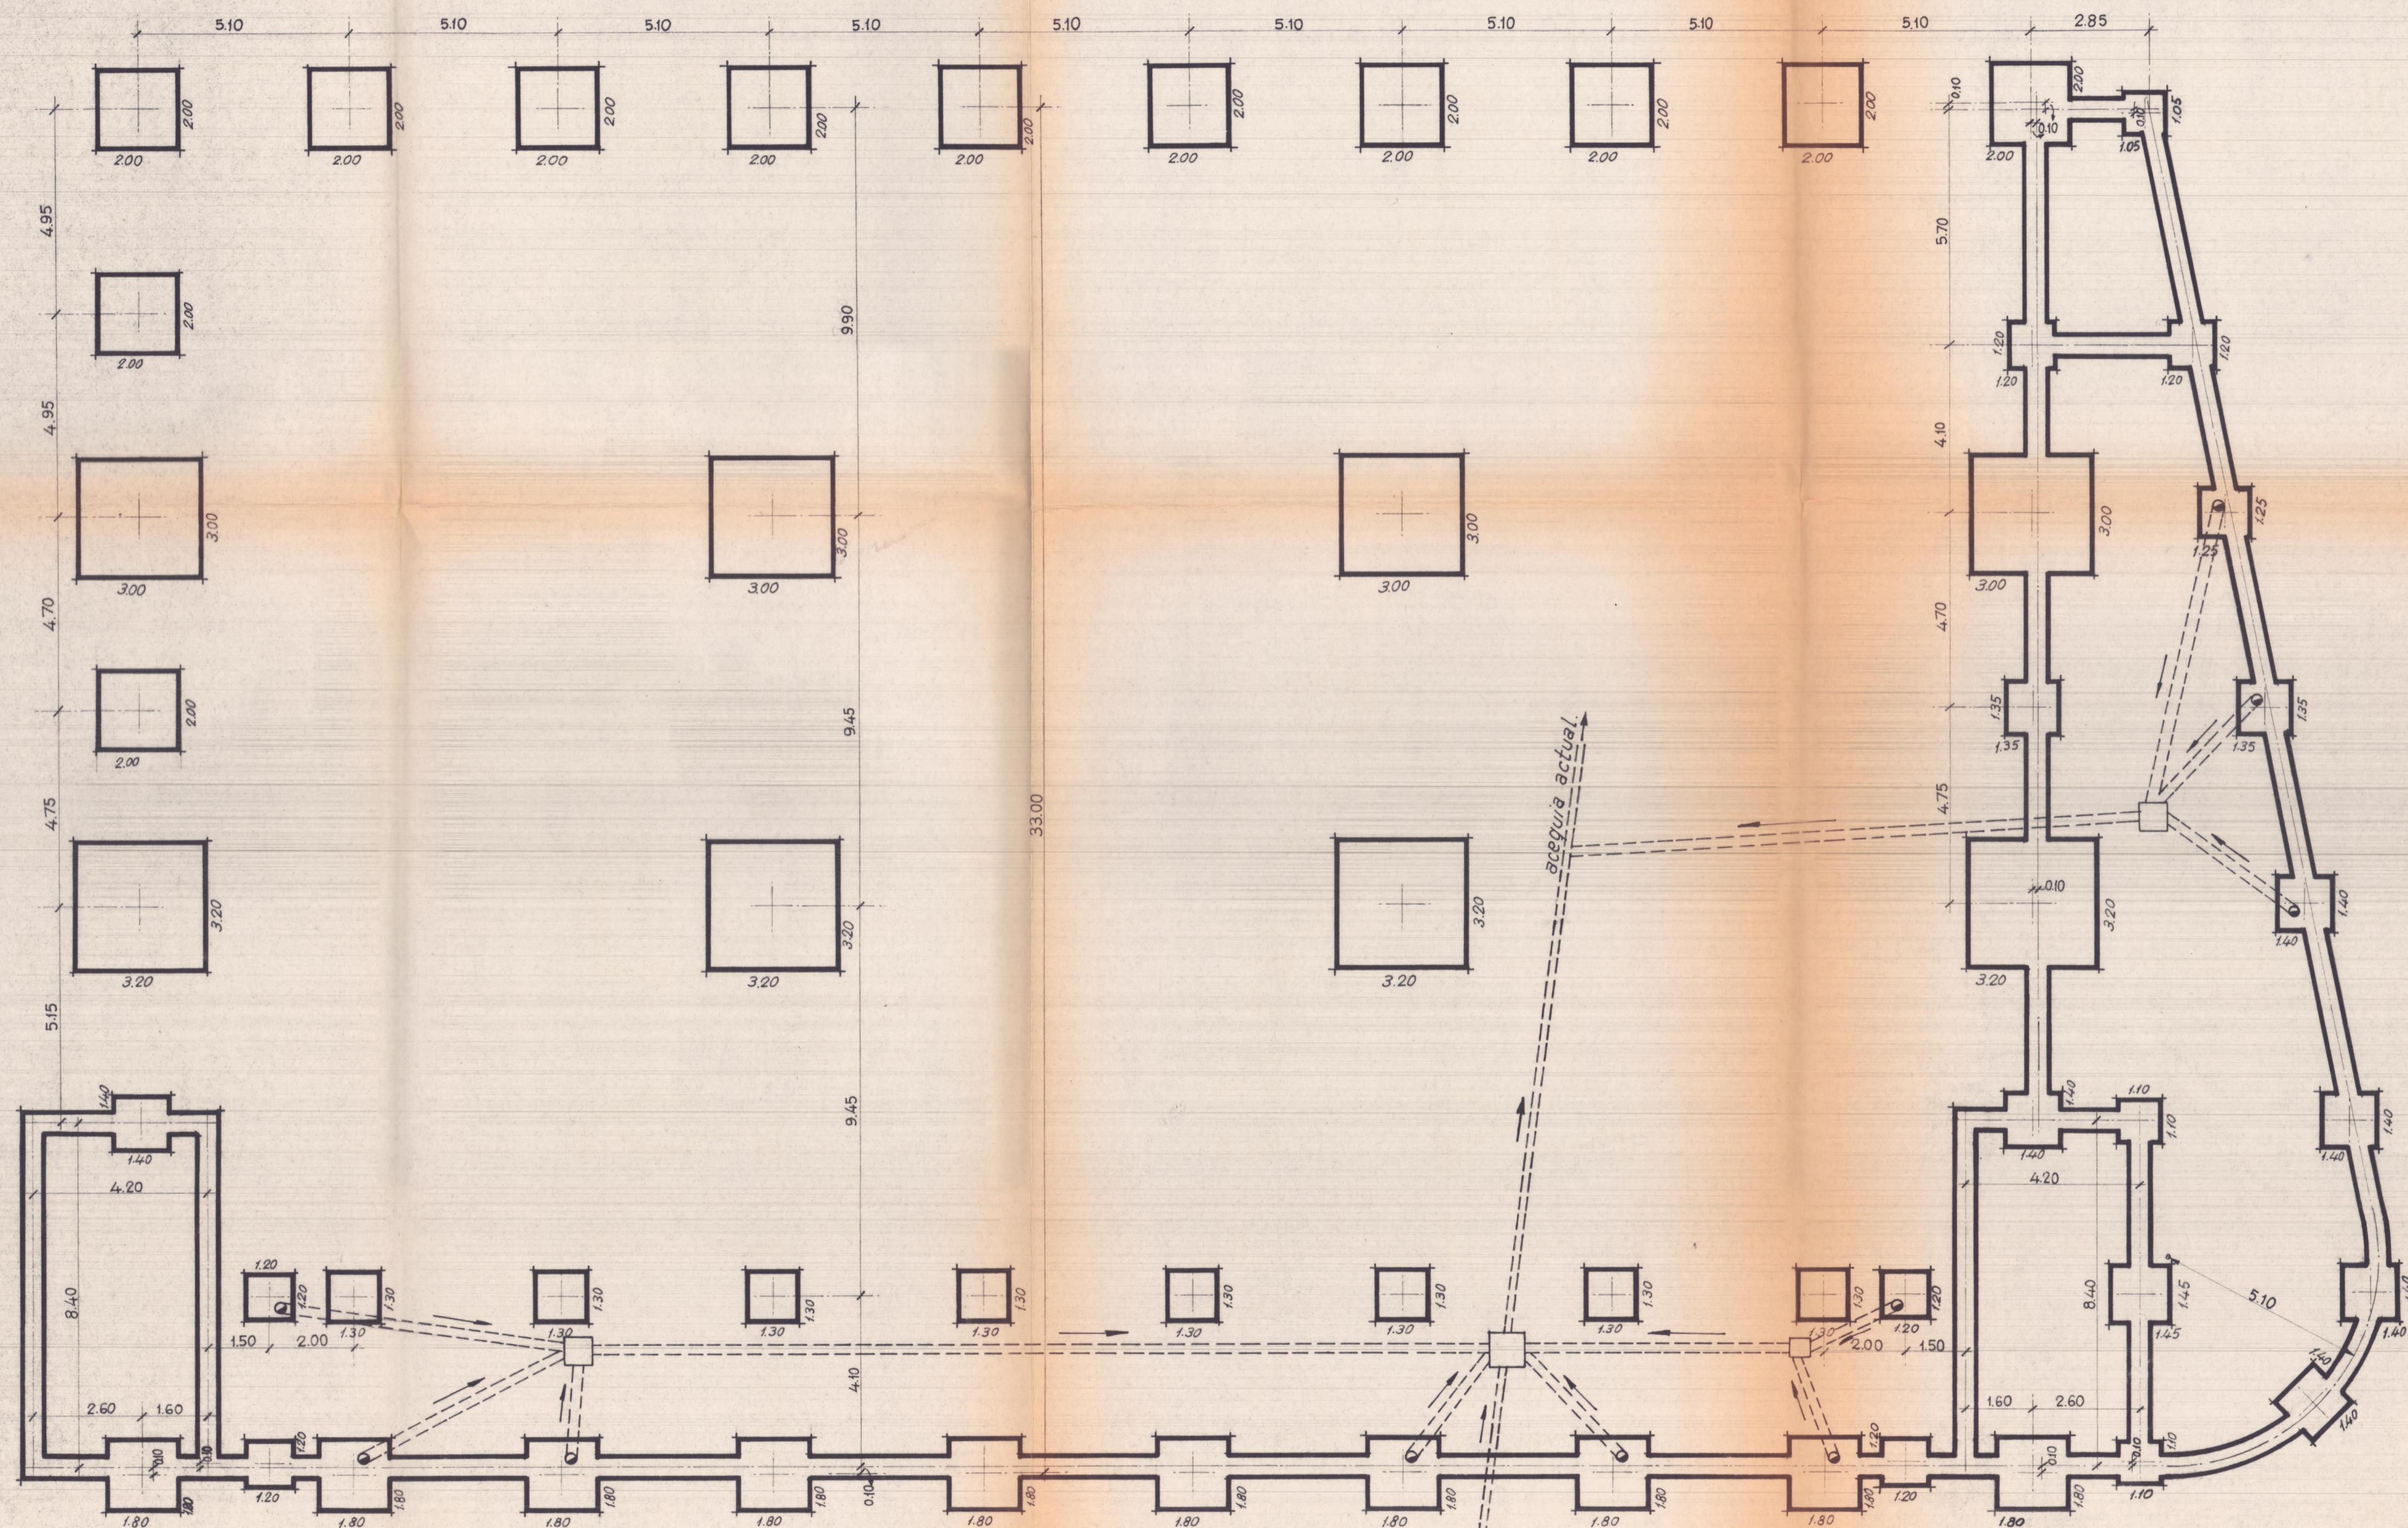


| | | | |
|---|---|--|---|
| PISTA POLIDEPORTIVA CUBIERTA . PATERNA . | | P-1970 2 | 1 |
| Propietario: COLEGIO LA SALLE . | Escala = 1:100 . PLANTA DE CIMENTOS Y DESAGÜES . | Valencia - Marzo . -1970 . El Arquitecto: | |

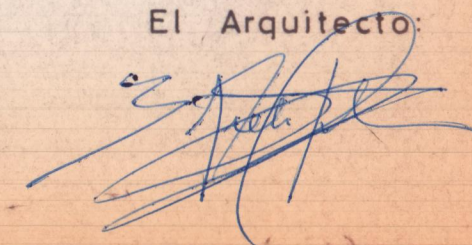

COLEGIO OFICIAL DE ARQUITECTOS DE VALENCIA
 25 JUN. 1971
 DELEGACION DE VALENCIA
VISADO
 A LOS EFECTOS ESTATUTARIOS
 POR CONTROL

| | | | |
|--|---------------------------------|---|---|
| PISTA POLIDEPORTIVA CUBIERTA . PATERNA . | | P-1970 | 1 |
| | | 2 | |
| Propietario: | Escala = 1:100. | Valencia - Marzo . -1970. | |
| COLEGIO LA SALLE . | PLANTA DE CIMENTOS Y DESAGÜES . | El Arquitecto:  | |