


HIJO DE MIGUEL MATEU VALENCIA

Escala
1/100
Plano
3 7064

Colegio LA SALLE - Paterna -
Pista Polideportiva

Asiento vigas celosia CUBIERTA

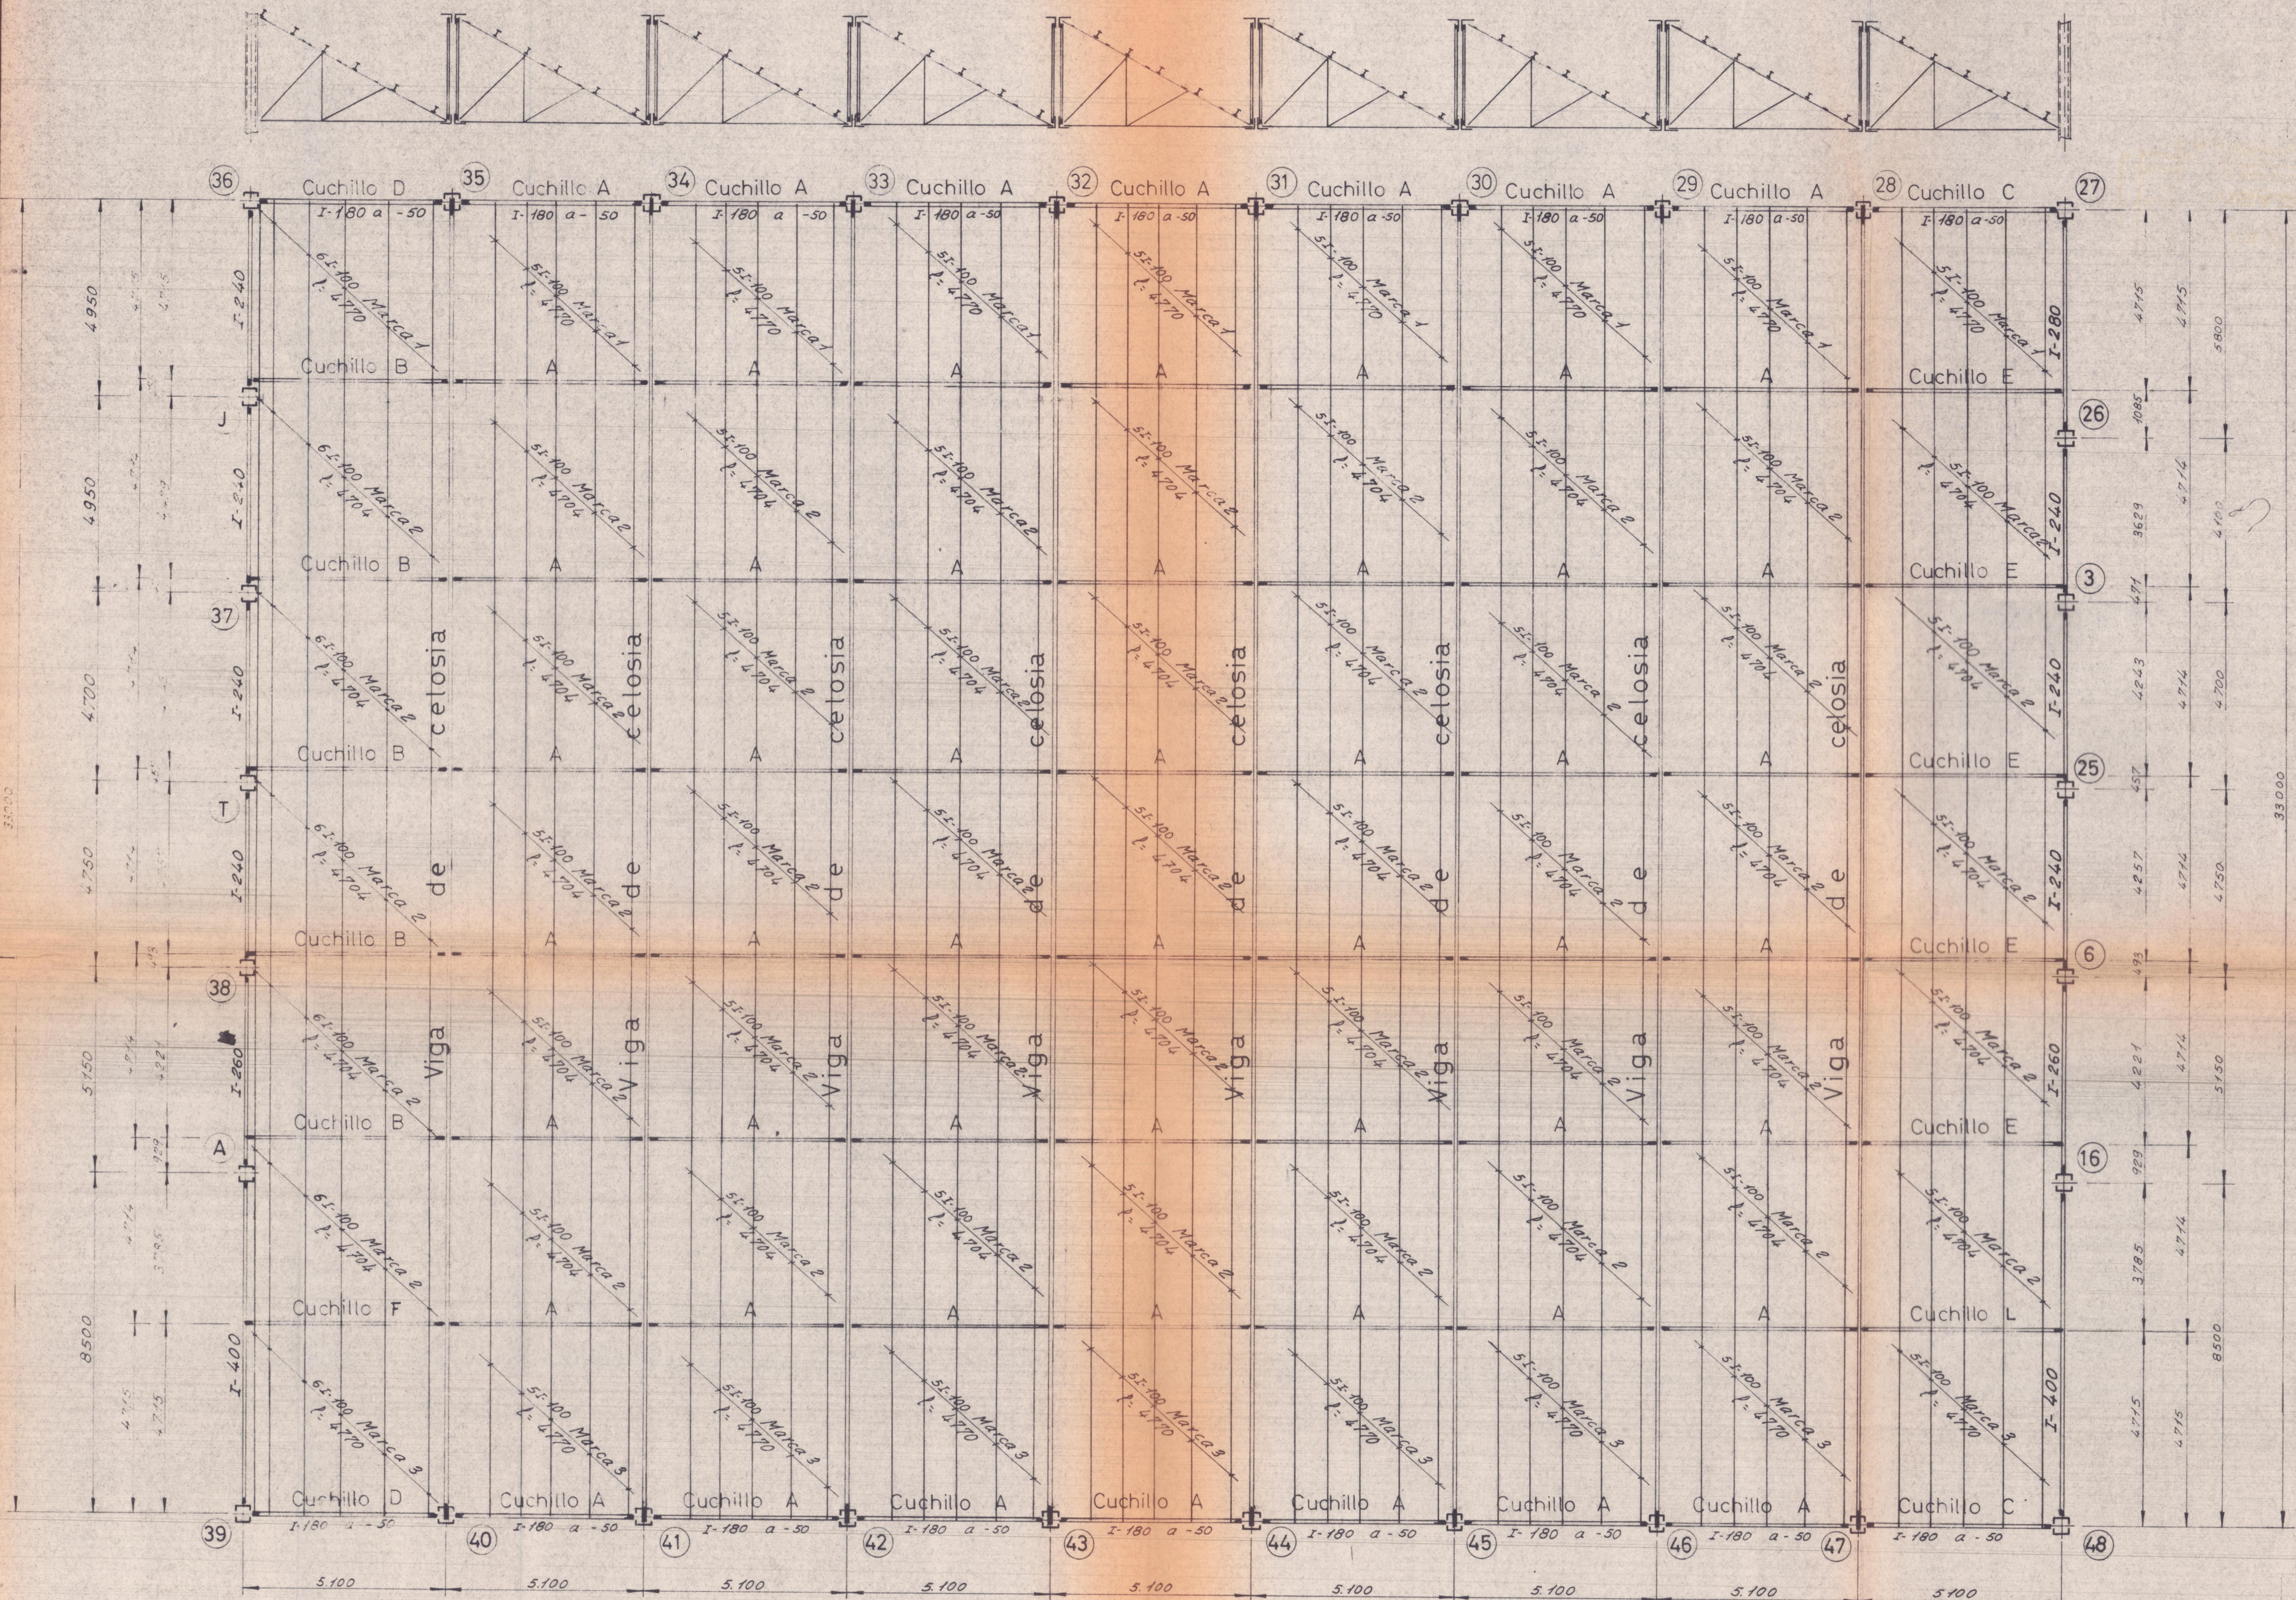

25 JUN. 1971
VISADO
 LOS EFECTOS ESTADUARIOS
 POR CONTROL,

PESO VIGA CELOSIA 5100 kg

PISTA POLIDEPORTIVA CUBIERTA. PATERNA.		P-1970 2	21
Propietario COLEGIO LA SALLE	Escala = 1:100 ASIENTO VIGAS CELOSIA CUBIERTA	Valencia - Marzo - 1970. El Arquitecto: 	