


HIJO DE MIGUEL MATEU VALENCIA	
Escala	Colegio LA SALLE -Palerna- Pista Polideportiva
Plano	Nuevo plano de alzado de soportes
7 70 09	

Placas de anclaje especiales—Plano nº 56902
 Zapatas especiales—Plano nº 56903
 Empalme de soportes segun STANDARD Abril 1969
 Abroche de vigas a soportes (excepto vigas armadas
 I-550 II-300 y vigas celosia) segun STANDARD de Febrero 1969

Los soportes 27, 26, 25, 3, 6, 16, 48, 14, 22, 13, 29, 28, 0, P, S, M,
 20, R, D, E, F, G, H, L, 46, 47, de 1ª y 2ª planta se cortaran a
 6.175 por que estaban contruidos cuando se hizo
 el sotano.
 A los 26 soportes de sotano colocarler la chapa
 de empalme de 25 mm y sin taladro central.

Este plano anula al 4 70 12

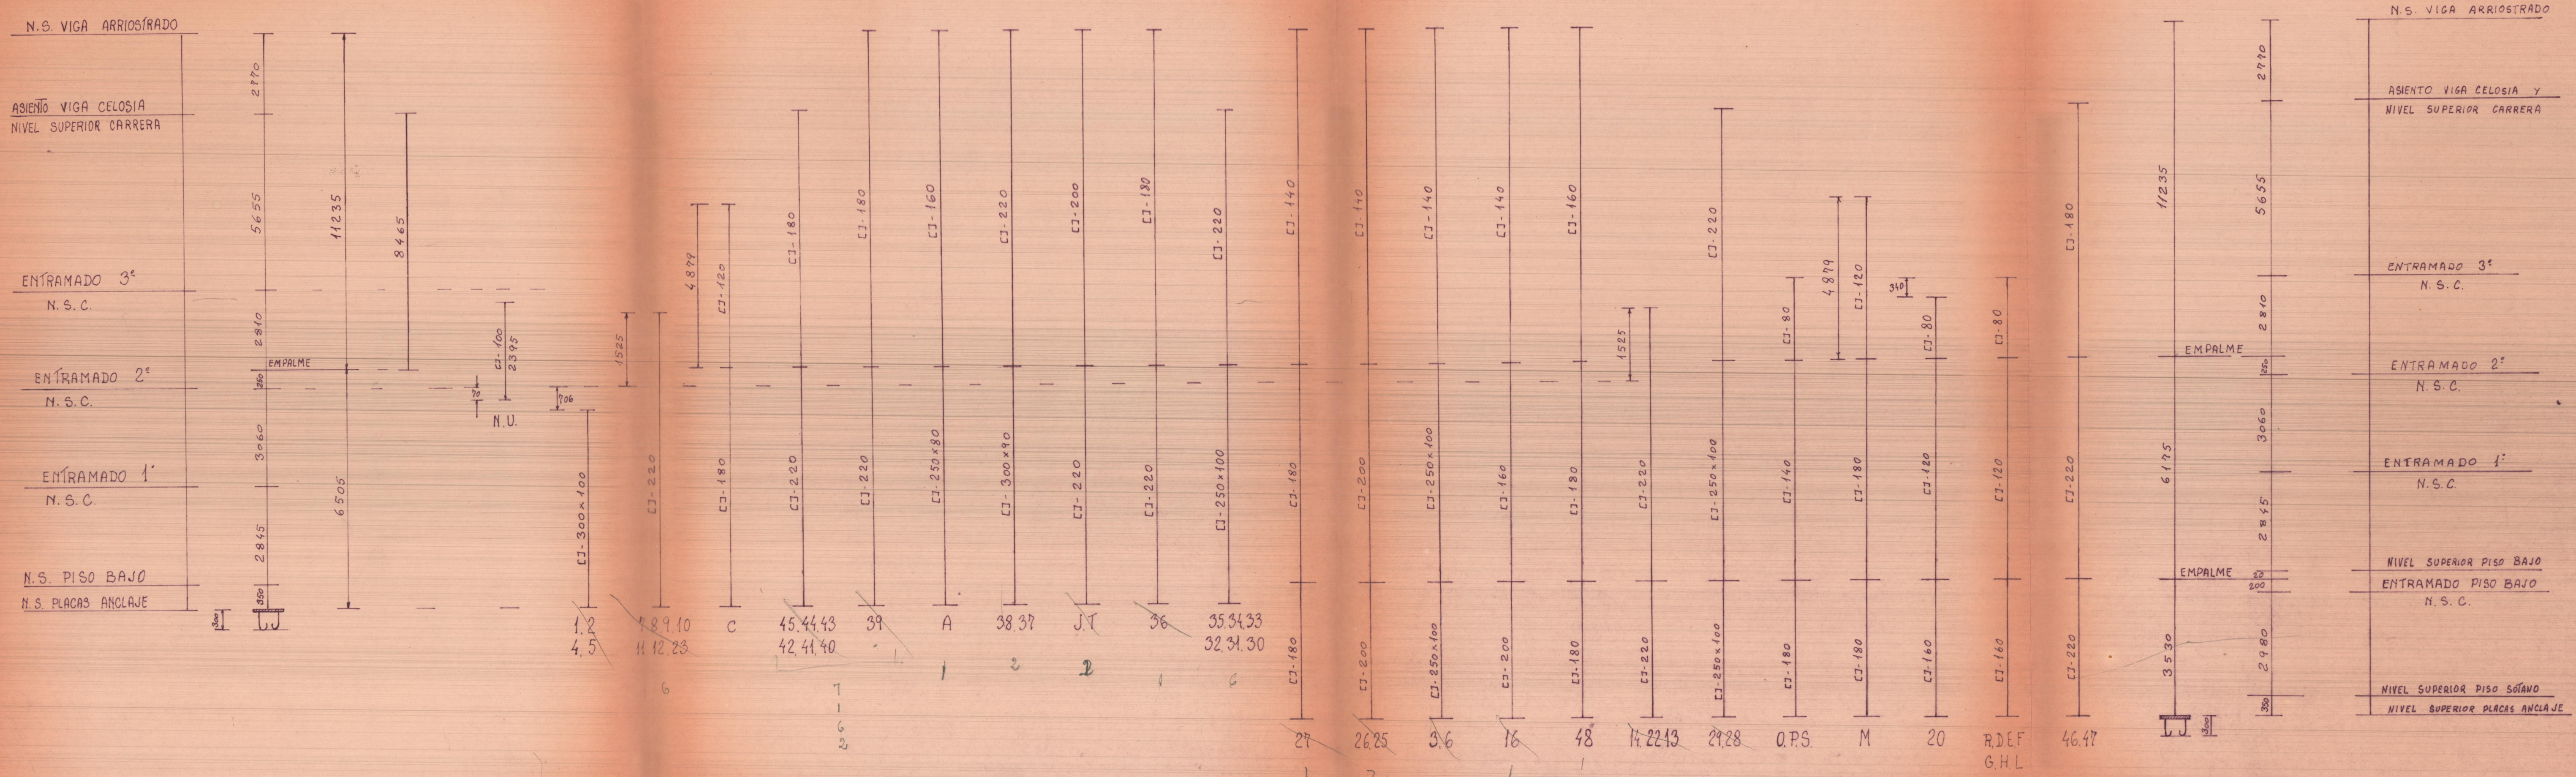

N.S. VIGA ARRIOSTRADO
 ASIENTO VIGA CELOSIA
 NIVEL SUPERIOR CARRERA
 ENTRAMADO 3º
 N.S.C.
 ENTRAMADO 2º
 N.S.C.
 ENTRAMADO 1º
 N.S.C.
 N.S. PISO BAJO
 N.S. PLACAS ANCLAJE

N.S. VIGA ARRIOSTRADO
 ASIENTO VIGA CELOSIA Y
 NIVEL SUPERIOR CARRERA
 ENTRAMADO 3º
 N.S.C.
 ENTRAMADO 2º
 N.S.C.
 ENTRAMADO 1º
 N.S.C.
 NIVEL SUPERIOR PISO BAJO
 ENTRAMADO PISO BAJO
 N.S.C.
 NIVEL SUPERIOR PISO SOTANO
 NIVEL SUPERIOR PLACAS ANCLAJE