


LA SALLE
ESCALERA
VIVIENDA.

SECCION-A-B
ESE= 1:20.

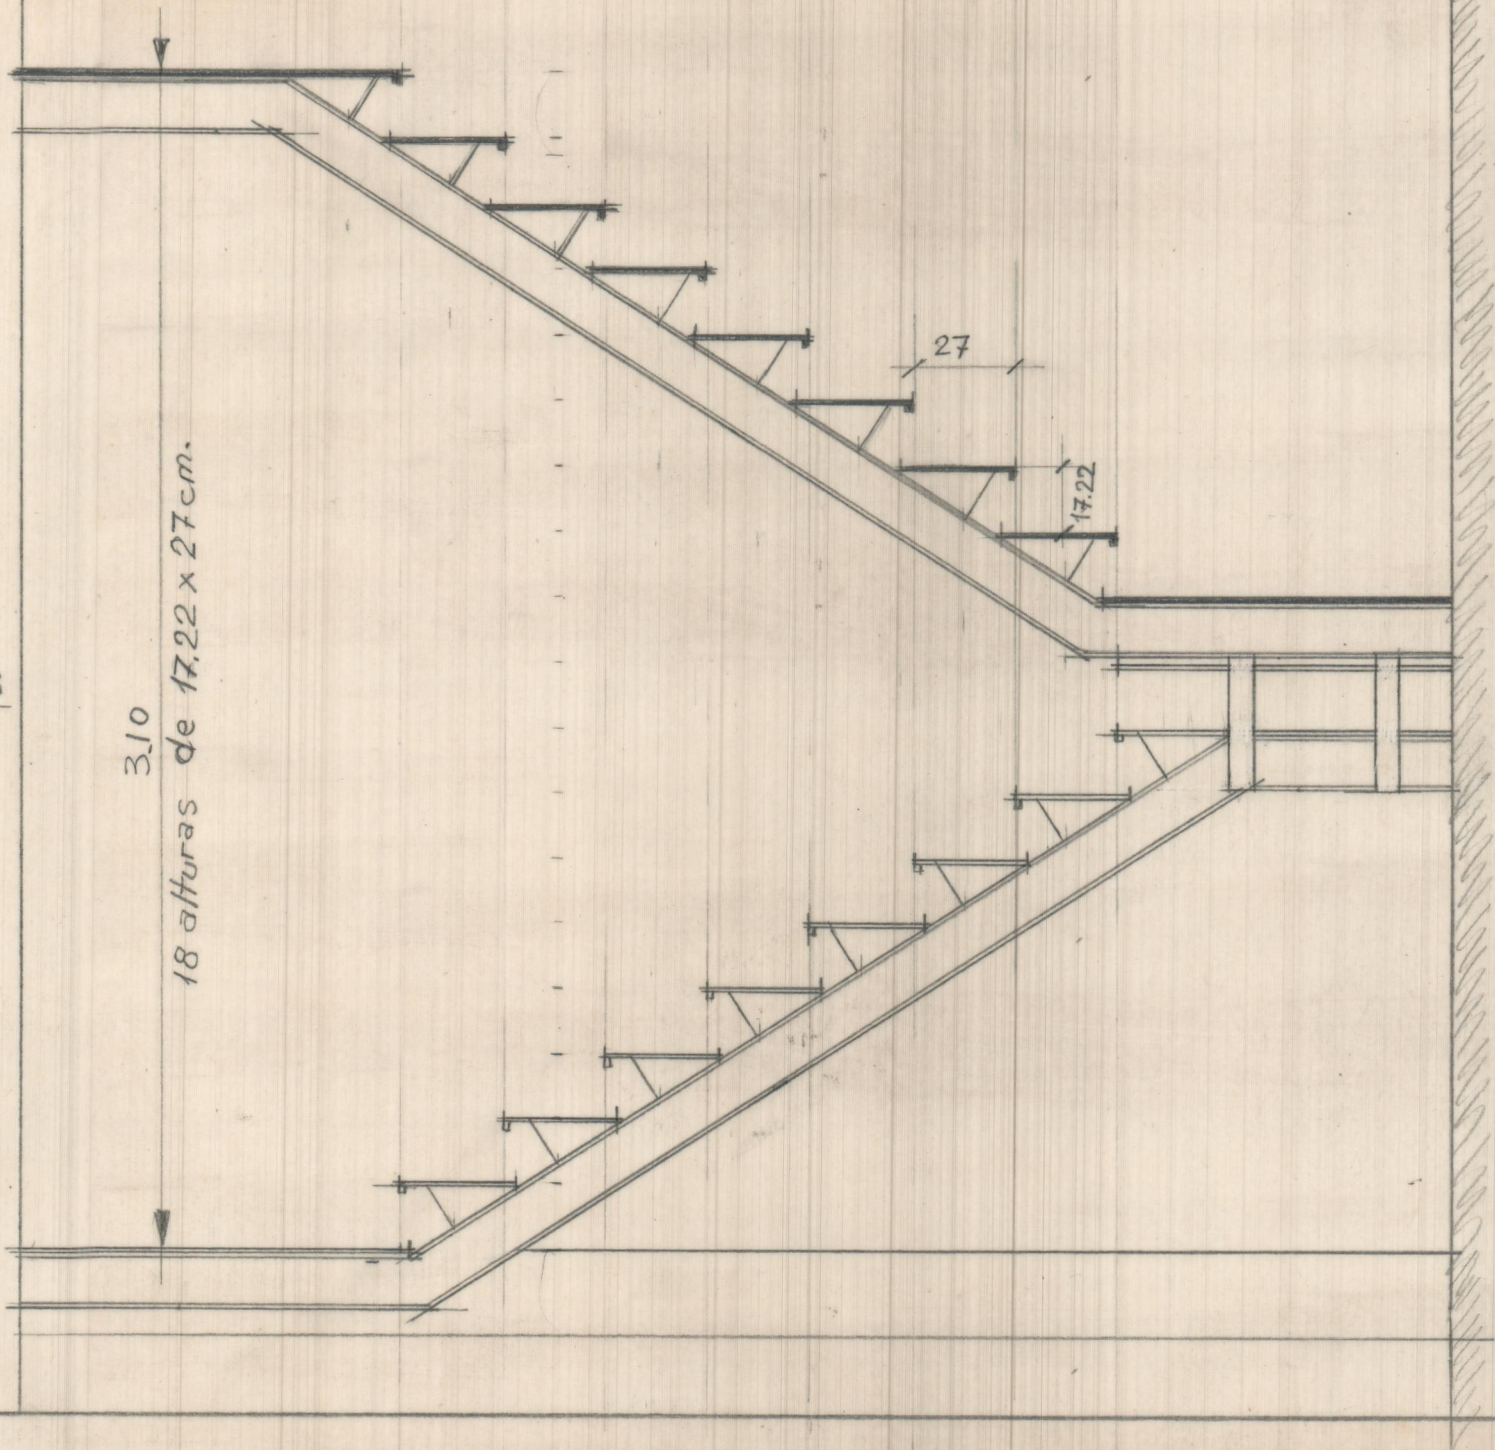

310
18 alturas de 17.22 x 27 cm.

27

17.22