


Edificio Comercial

Planta de cimientos y entramados

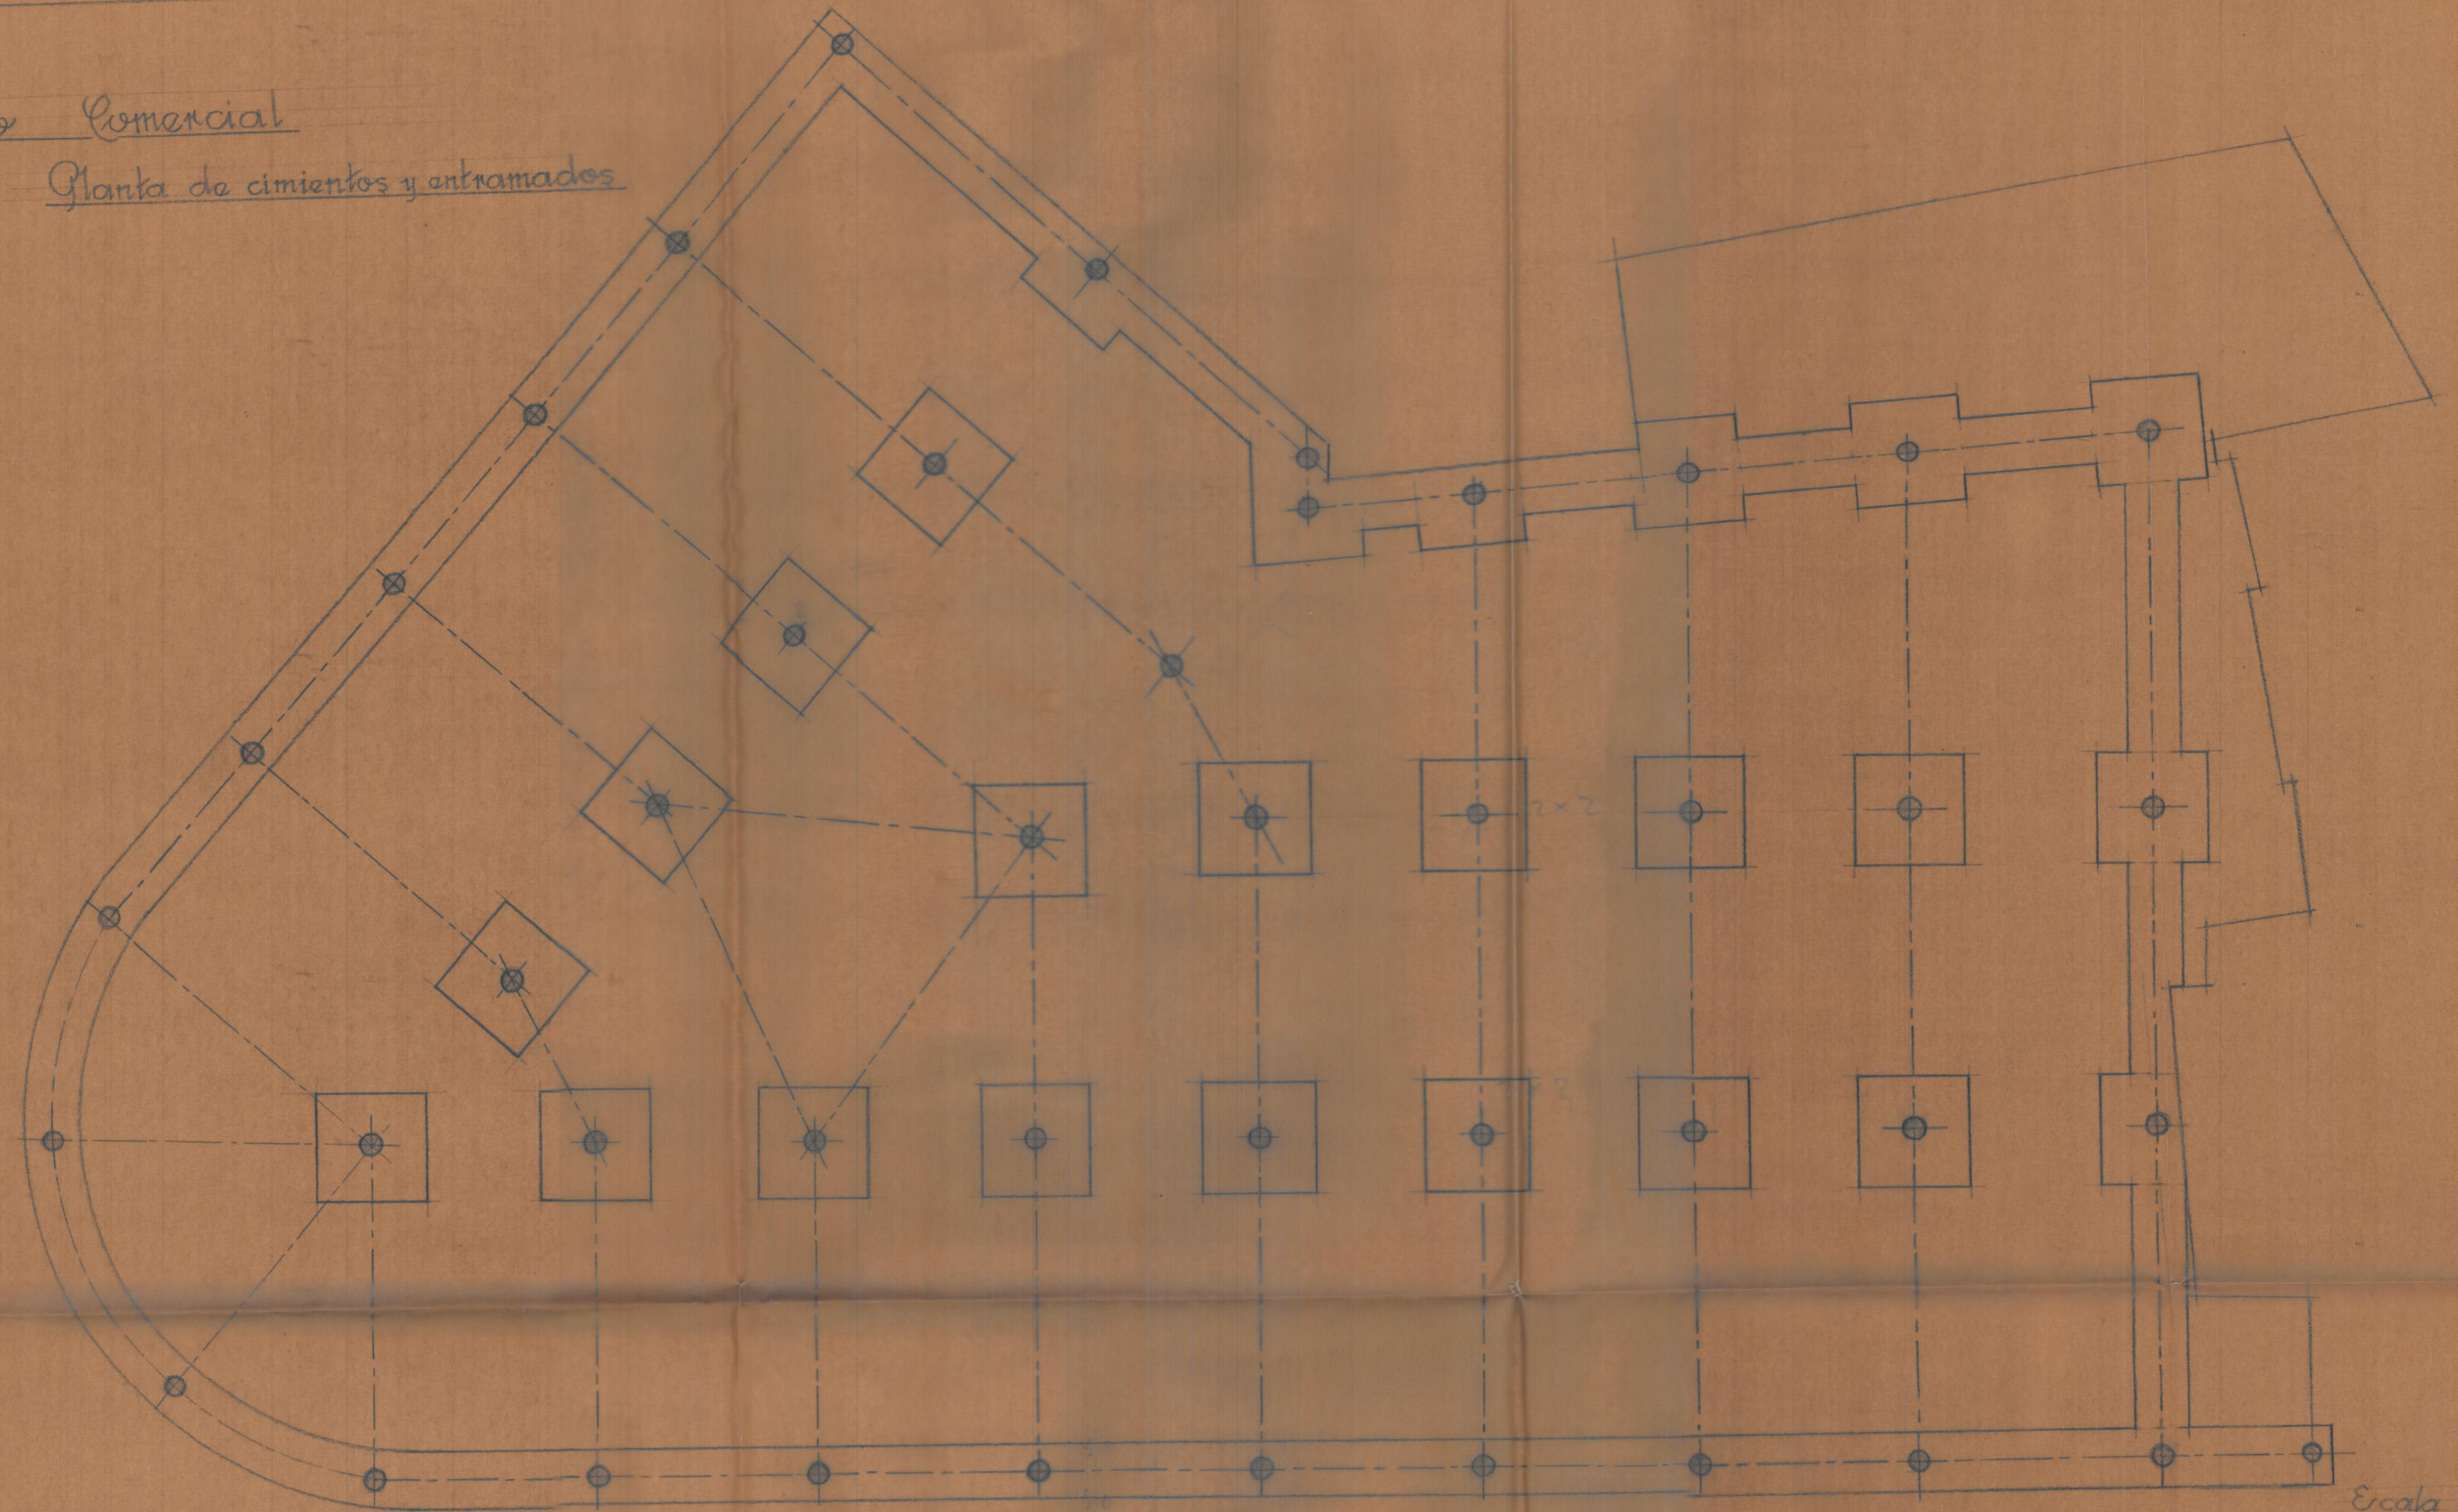

Escala 1/100

Valencia Noviembre 1943  
El Arquitecto