


LEYENDA

- 1-Portal
- 2-Salida pública a calle posterior
- 3-Escalera a {
sótano
bodega bodega
- 4- id. de calle a fosa
- 5- id. de id. a edificación
- 6- id. de escenario a fosa
- 7- id. de id. a camerinos
- 8-Guarda-bicicletas (capaz para 50)
- 9-Escenario
- 10-Nicho tras la pantalla
- 11-Altavoces
- 12-Apuntador
- 13-Orquesta
- 14-Escalera socorro apuntador y orquesta
- 15-Enfermería
- 16-Grupo electrogéneo
- 17-Aspo W.C. señoras
- 18- id. urinarios y W.C. caballeros
- 19-Guardarropia
- 20-Patio de butacas
- 21-Vestibulo
- 22-Escalera pública a 1º piso
- 23- id. a la bodega de bar
- 24- id. a {
despacho empresa
bar 1º piso
sala proyección
- 25-Bar
- 26-Taguillas
- 27-Antevestibulo

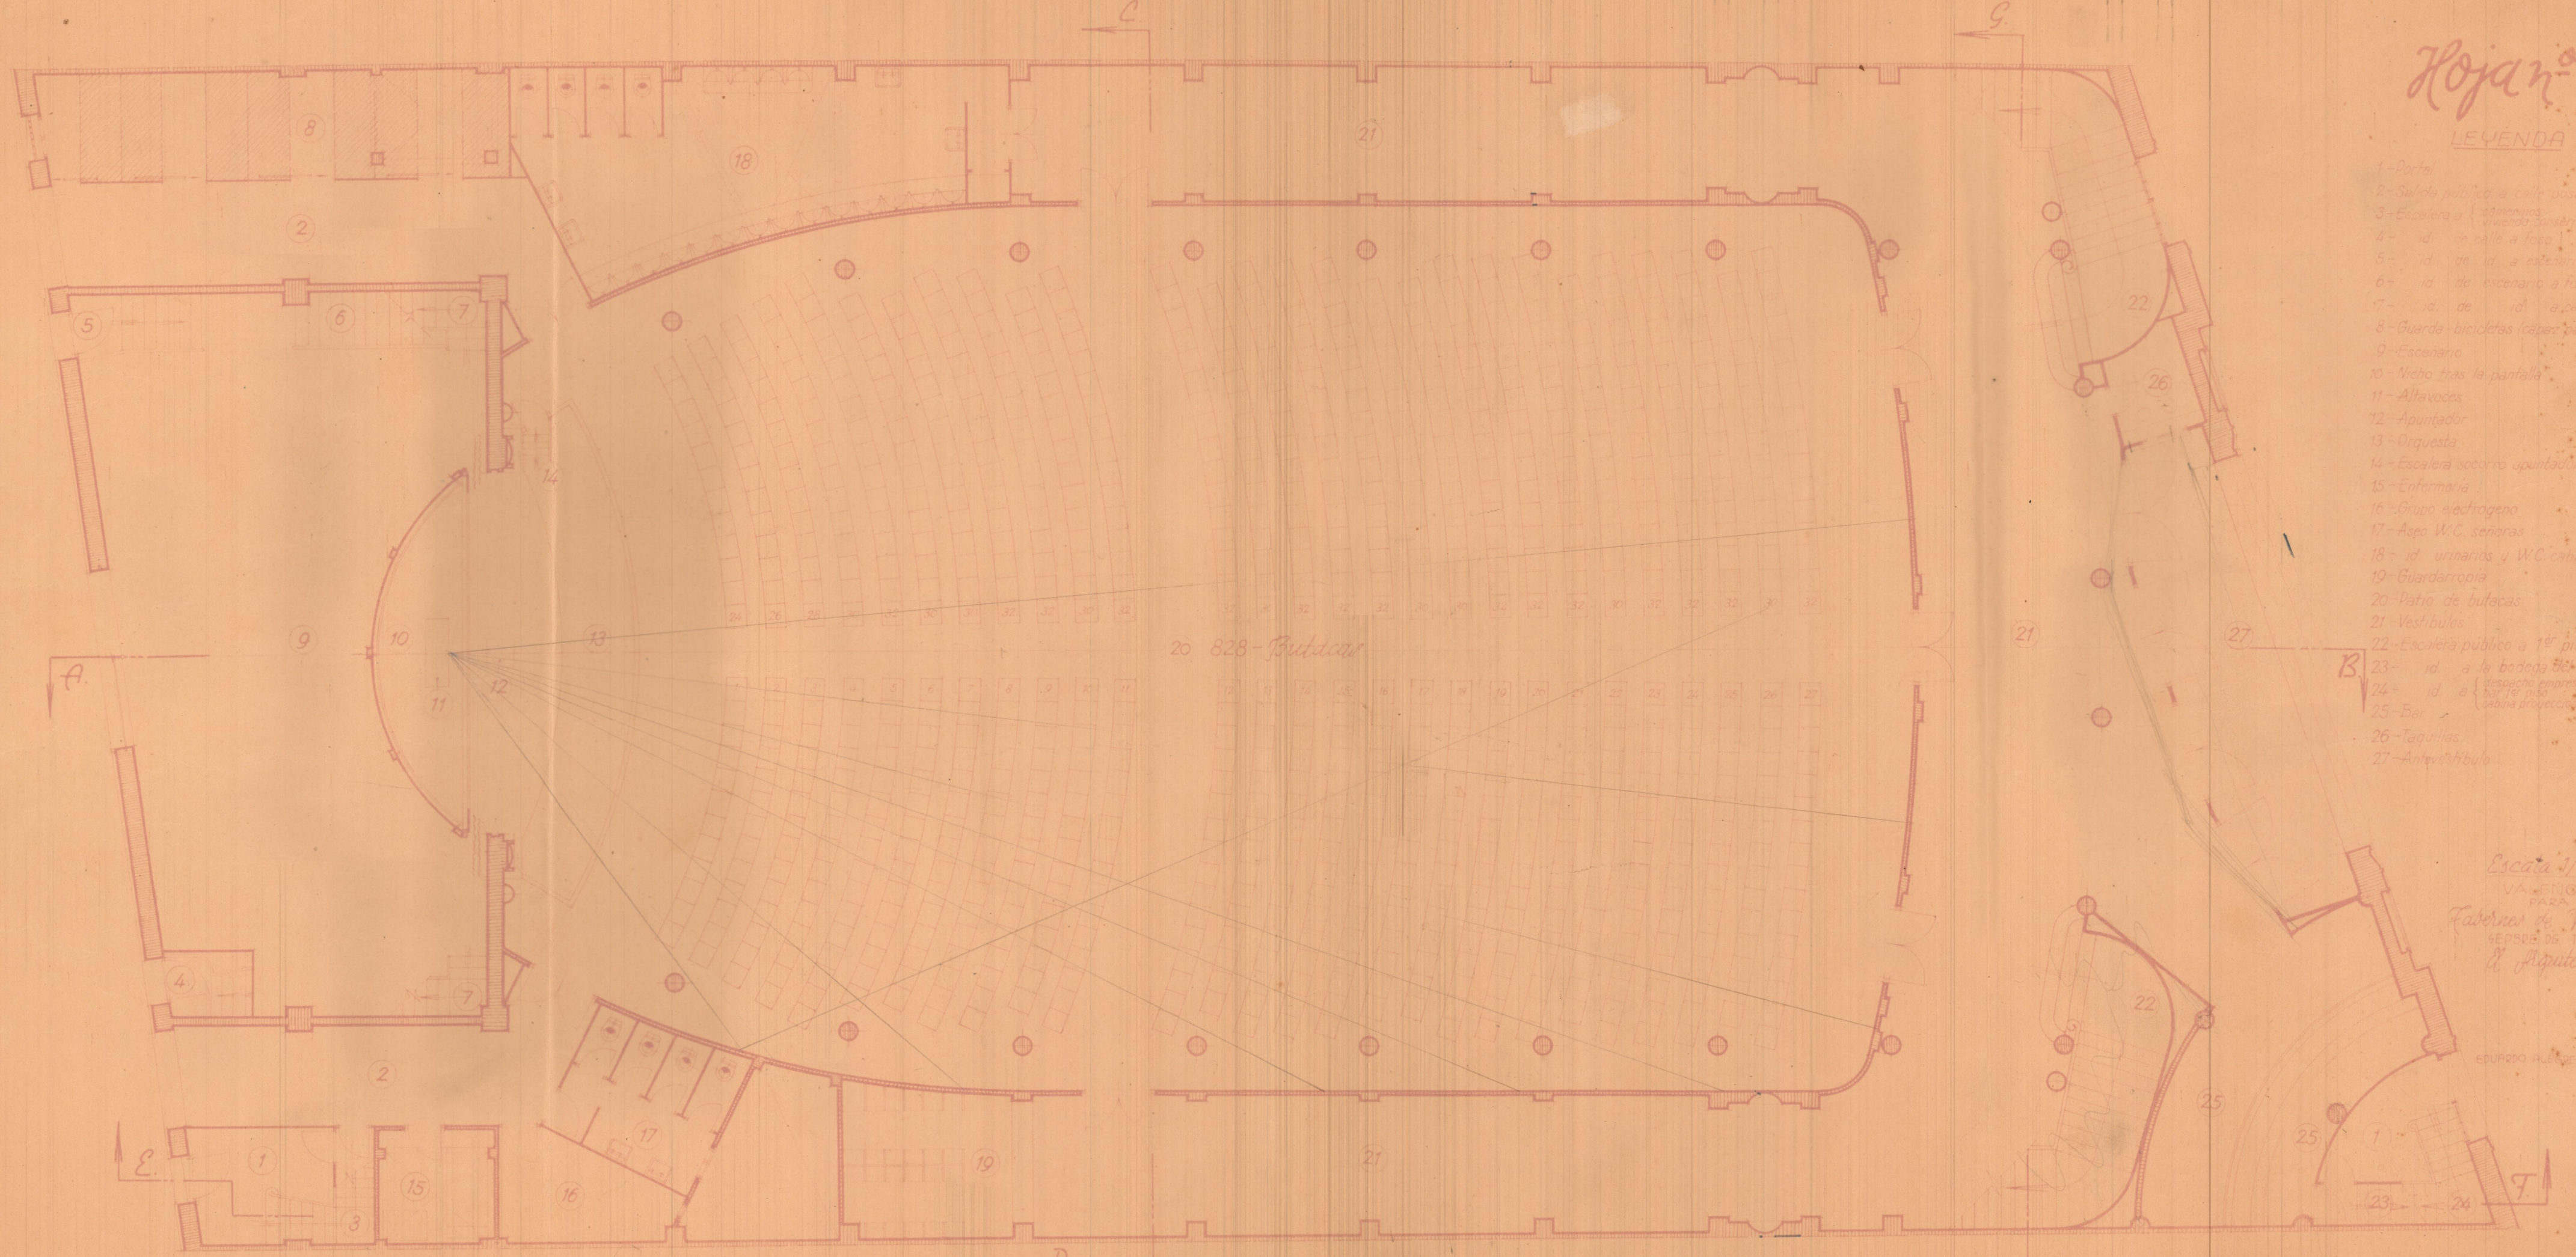

20 828 - Butacas

Escala 1/100.
VALENCIA
PARA
Fabricas de Pildonia
SEPTIEMBRE DE 1920
El Arquitecto

EDUARDO ALBA DE FRANCO

Planta butacas platea